MINISTÉRIO DA AERONÁUTICA
DIRETORIA DE OBRAS
DO-4.

PLANTA DO TERRENO DA BASE DE HIDRO AVIÕES EM MACEIÓ (AL)

ESCALA - 1:5 000

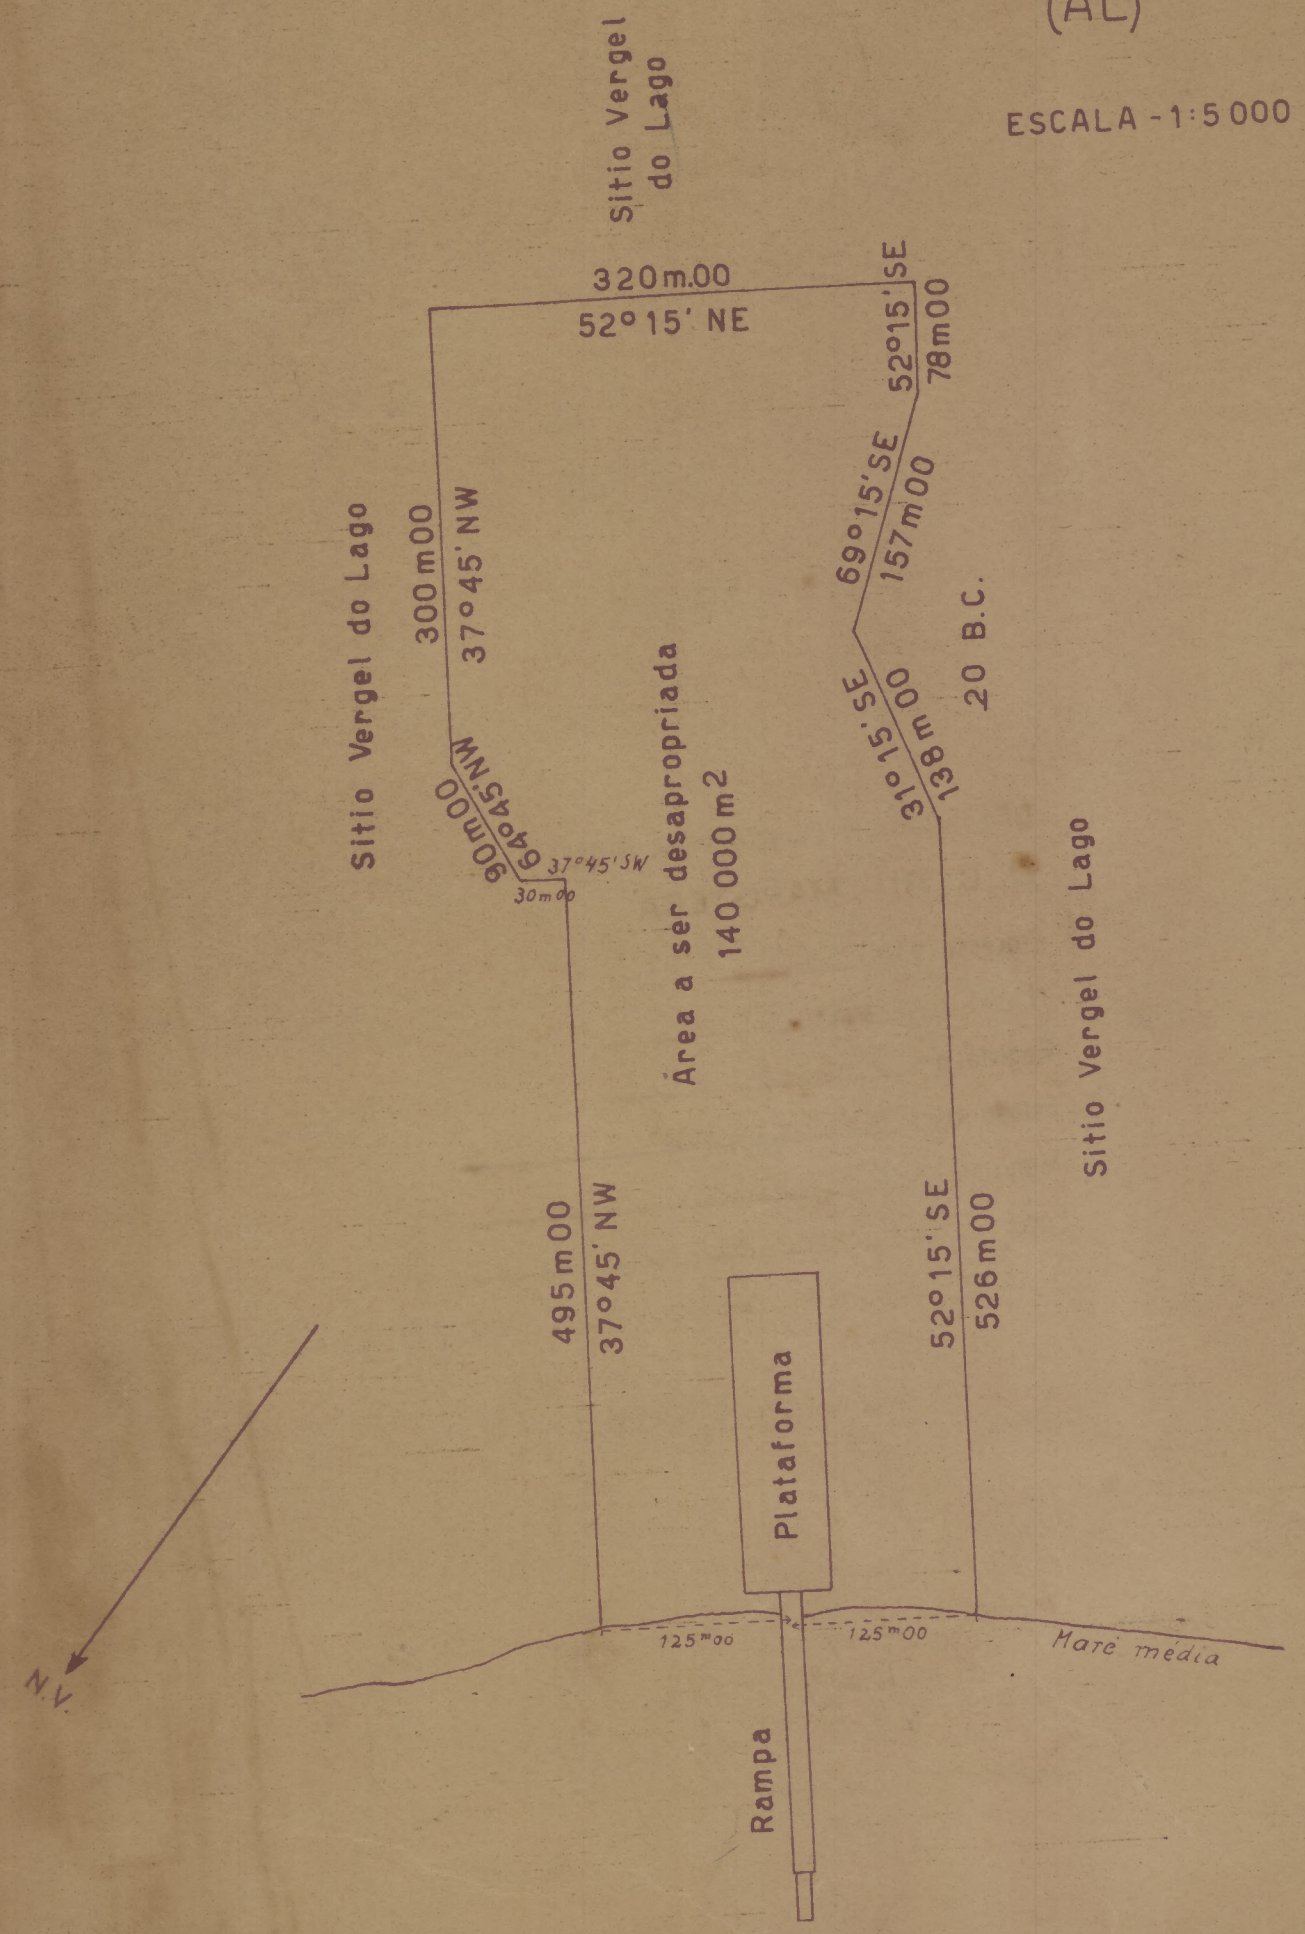

LAGÔA DO NORTE

Rio, 2.9.42. R.F.R.