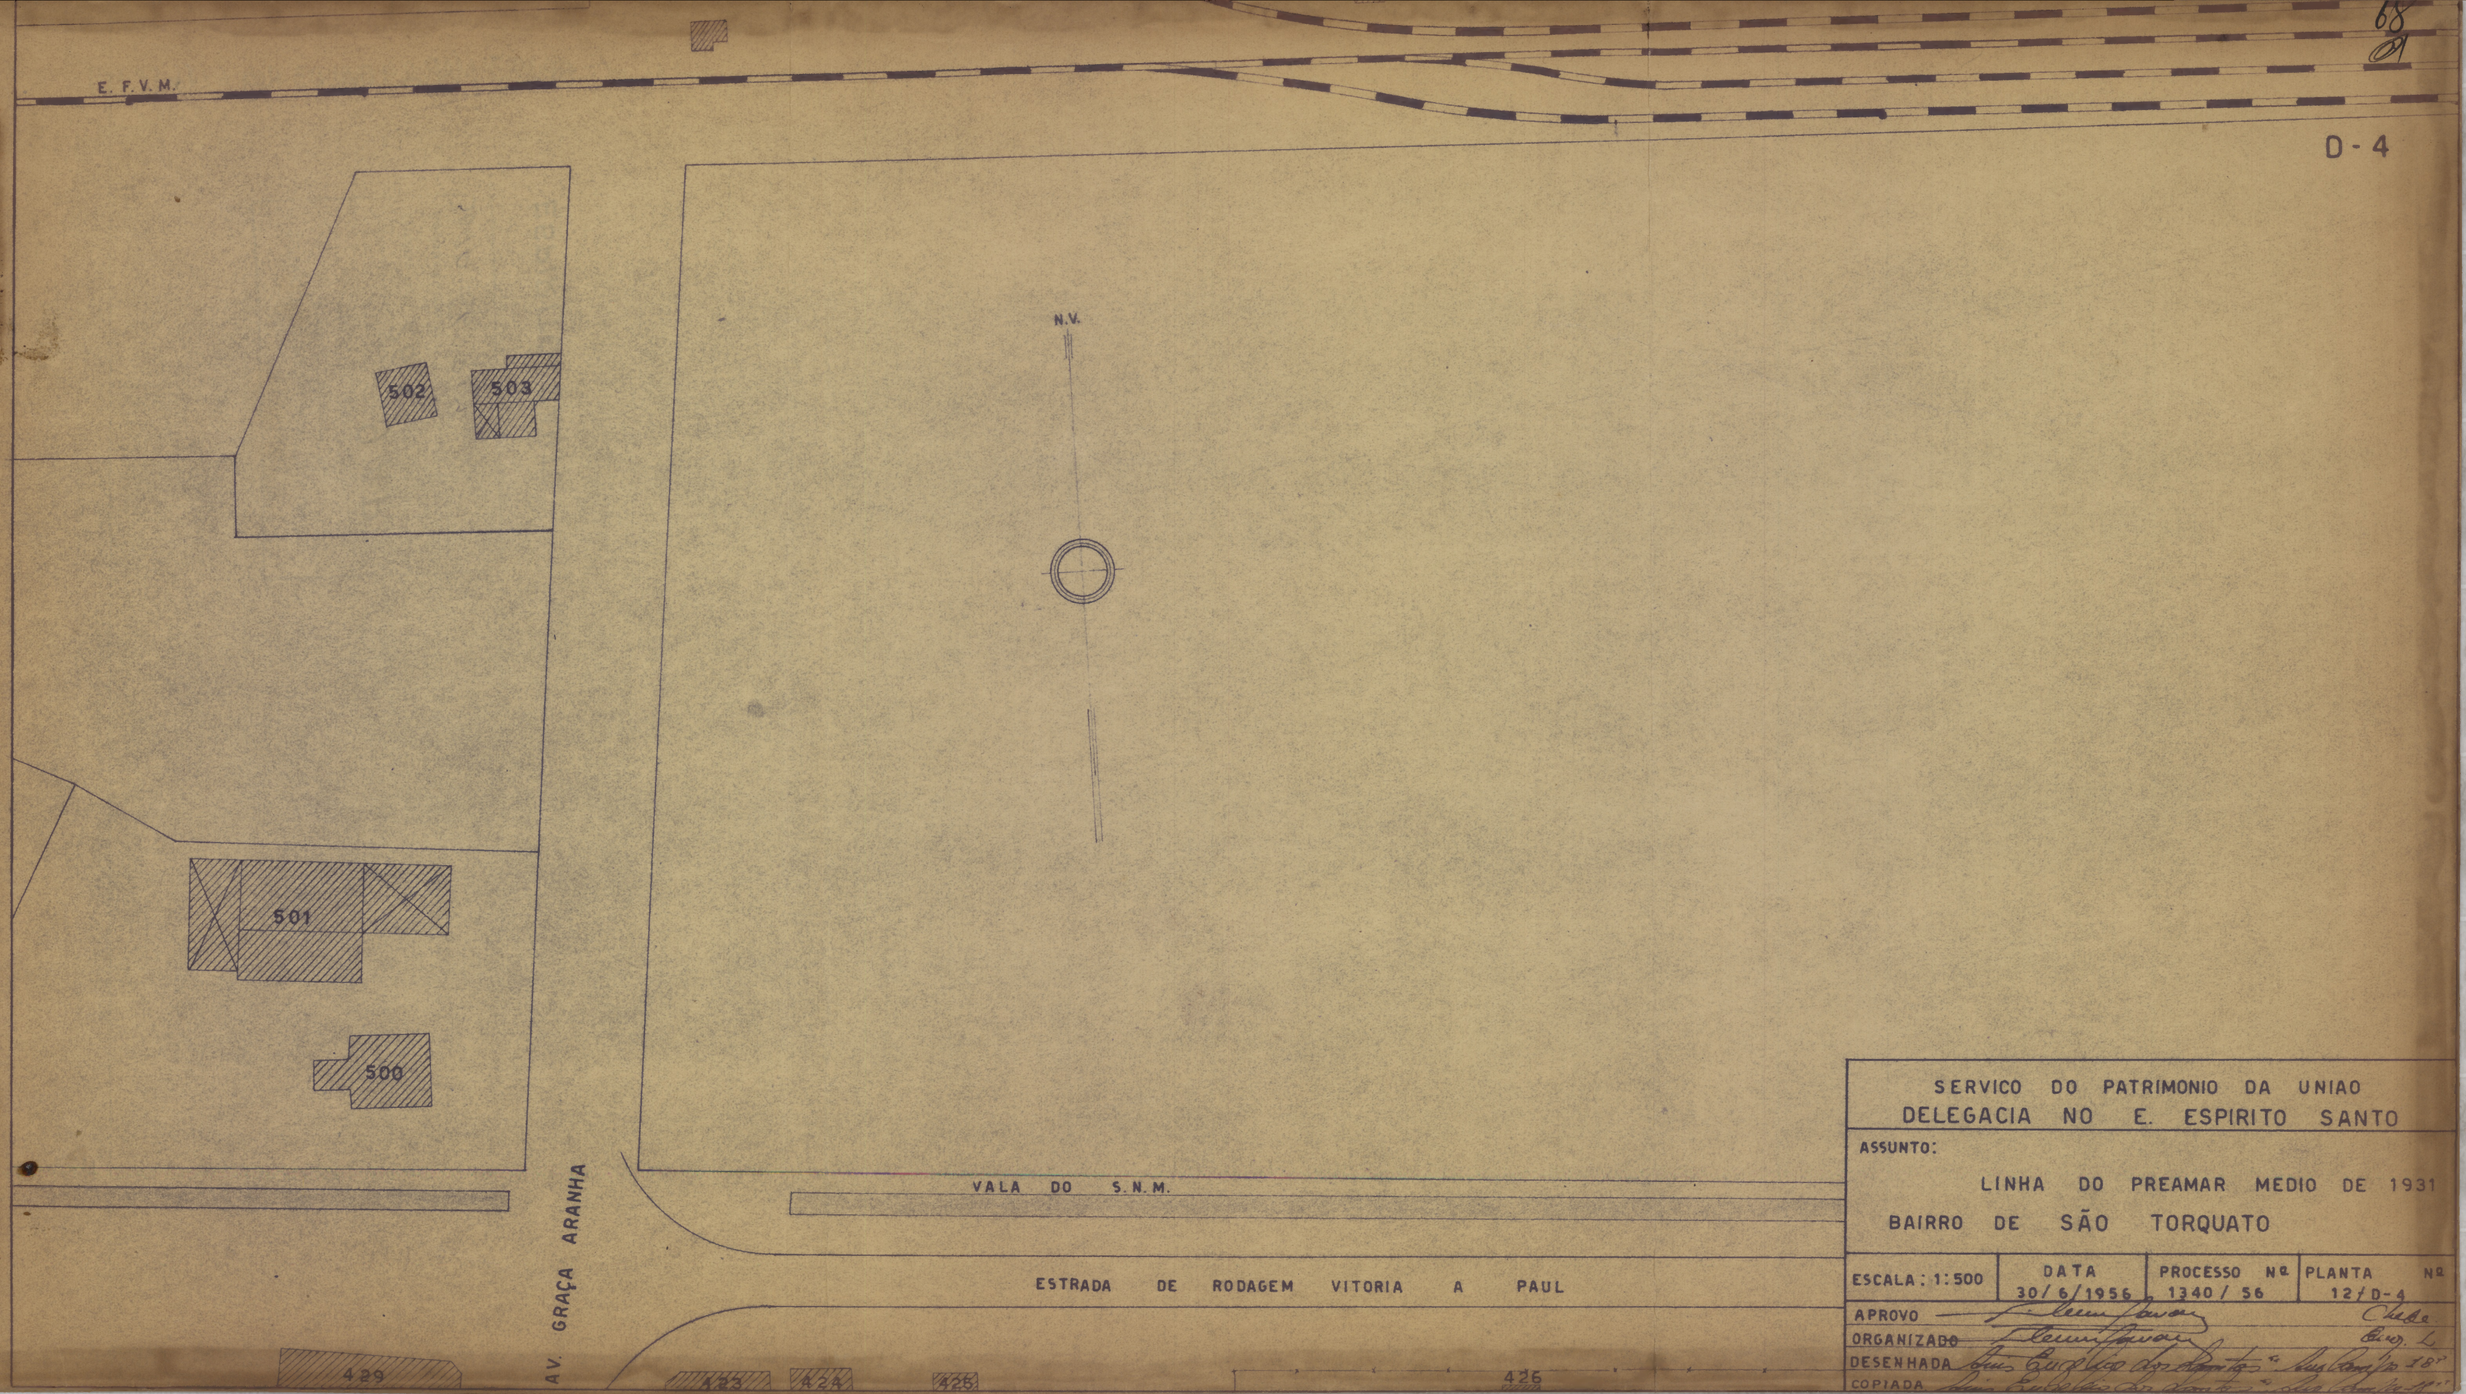

E. F. V. M.
D-4
N.V.
502
503
501
500
VALA DO S.N.M.
ESTRADA DE RODAGEM VITORIA A PAUL
AV. GRAÇA ARANHA
429
423
424
425
426
SERVICO DO PATRIMONIO DA UNIAO
DELEGACIA NO E. ESPIRITO SANTO
ASSUNTO:
LINHA DO PREAMAR MEDIO DE 1931
BAIRRO DE SÃO TORQUATO
ESCALA: 1:500
DATA 30/6/1956
PROCESSO Nº 1340/56
PLANTA Nº 12/D-4
APROVO
ORGANIZADO
DESENHADA
COPIADA