E-5

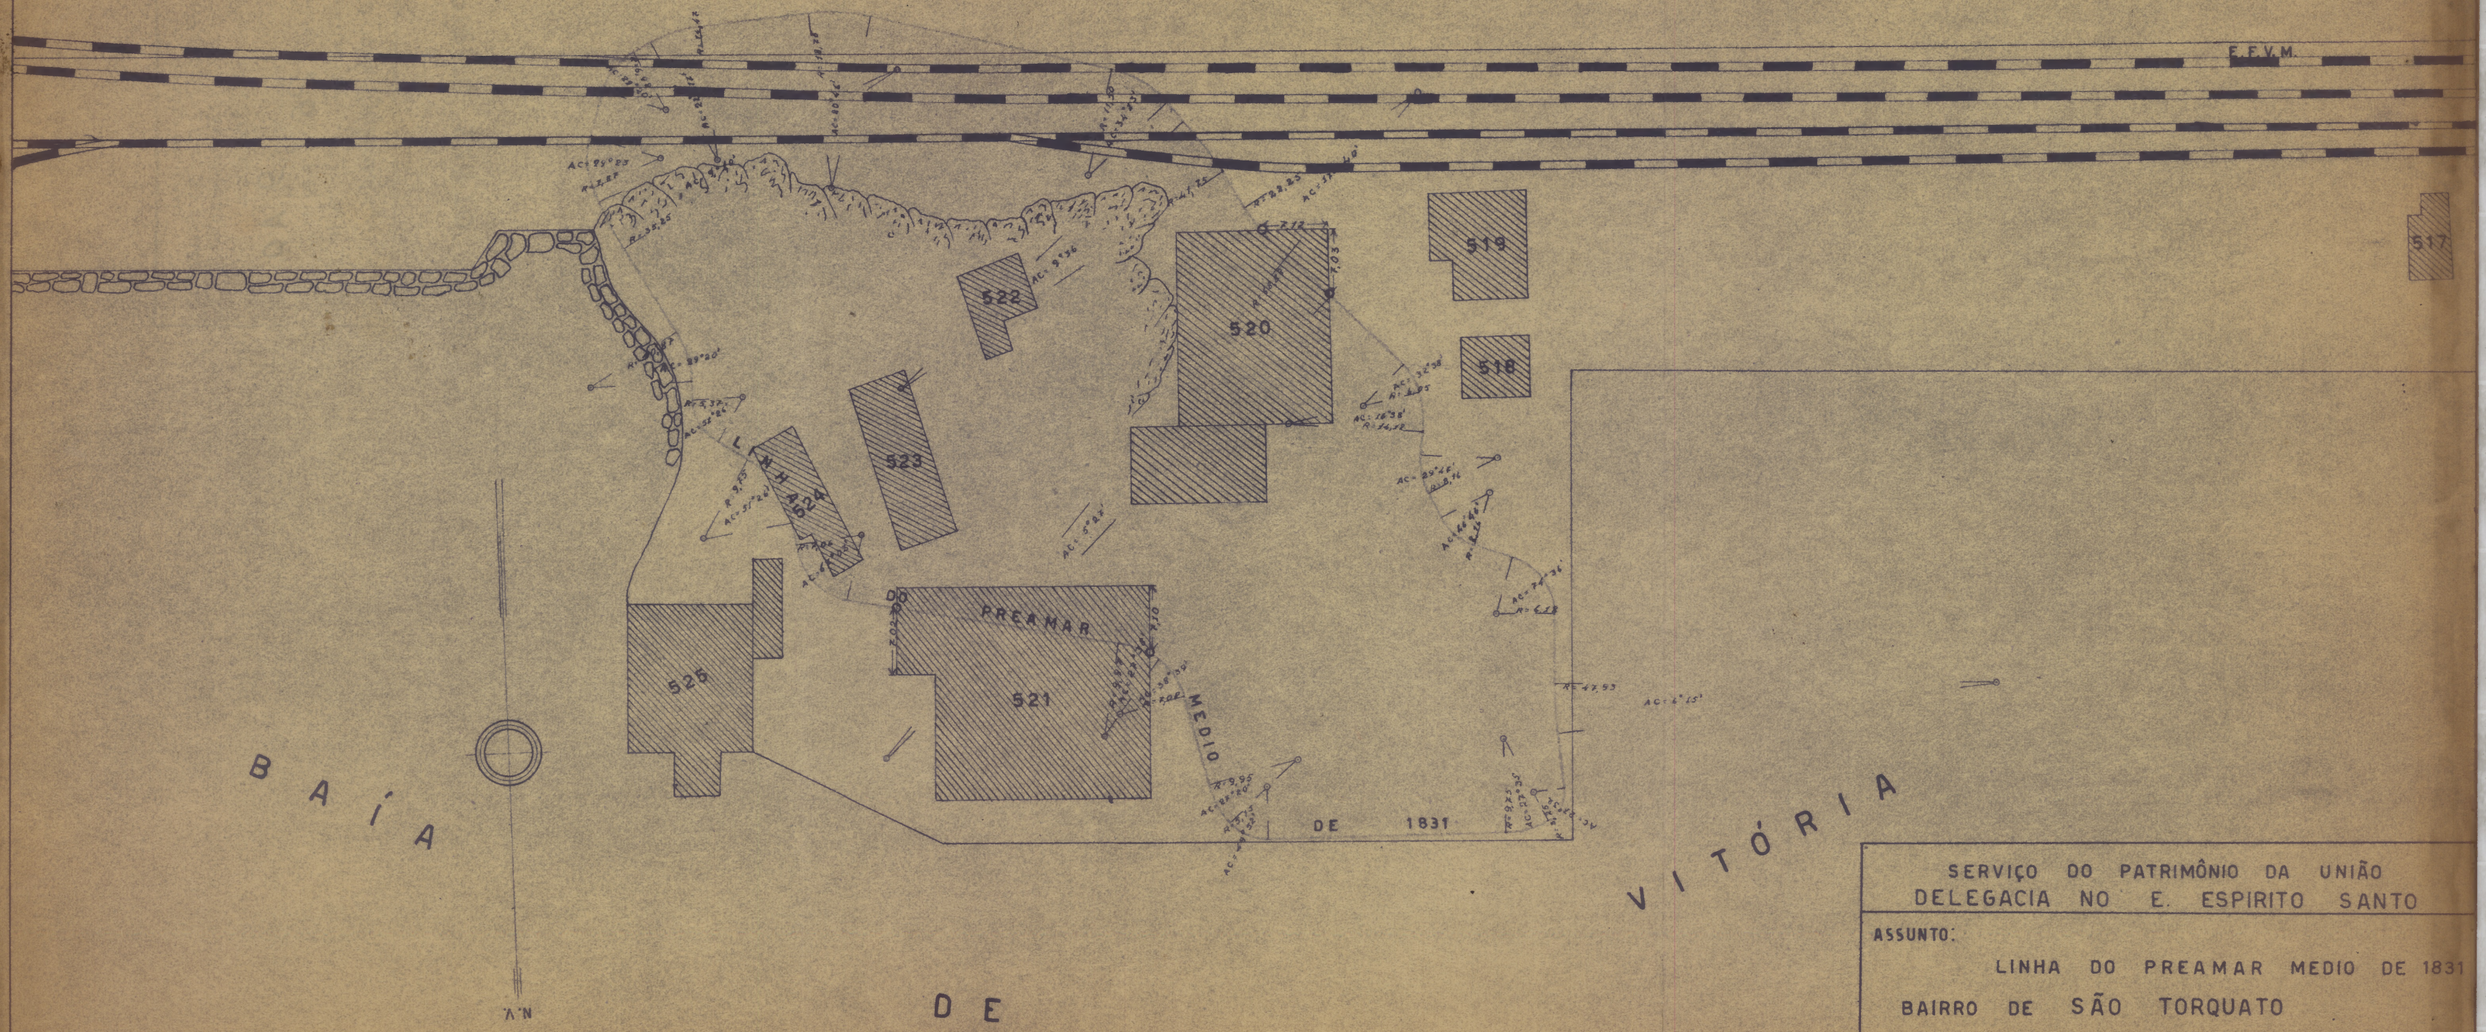

SERVIÇO DO PATRIMÔNIO DA UNIÃO
DELEGACIA NO E. ESPIRITO SANTO

ASSUNTO:
LINHA DO PREAMAR MEDIO DE 1831
BAIRRO DE SÃO TORQUATO

ESCALA: 1:500	DATA 30/6/1956	PROCESSO Nº 1340/56	PLANTA Nº 12/E-5

APROVO: [signature] Chefe
ORGANIZADA [signature] Eng. L
DESENHADA [signature]