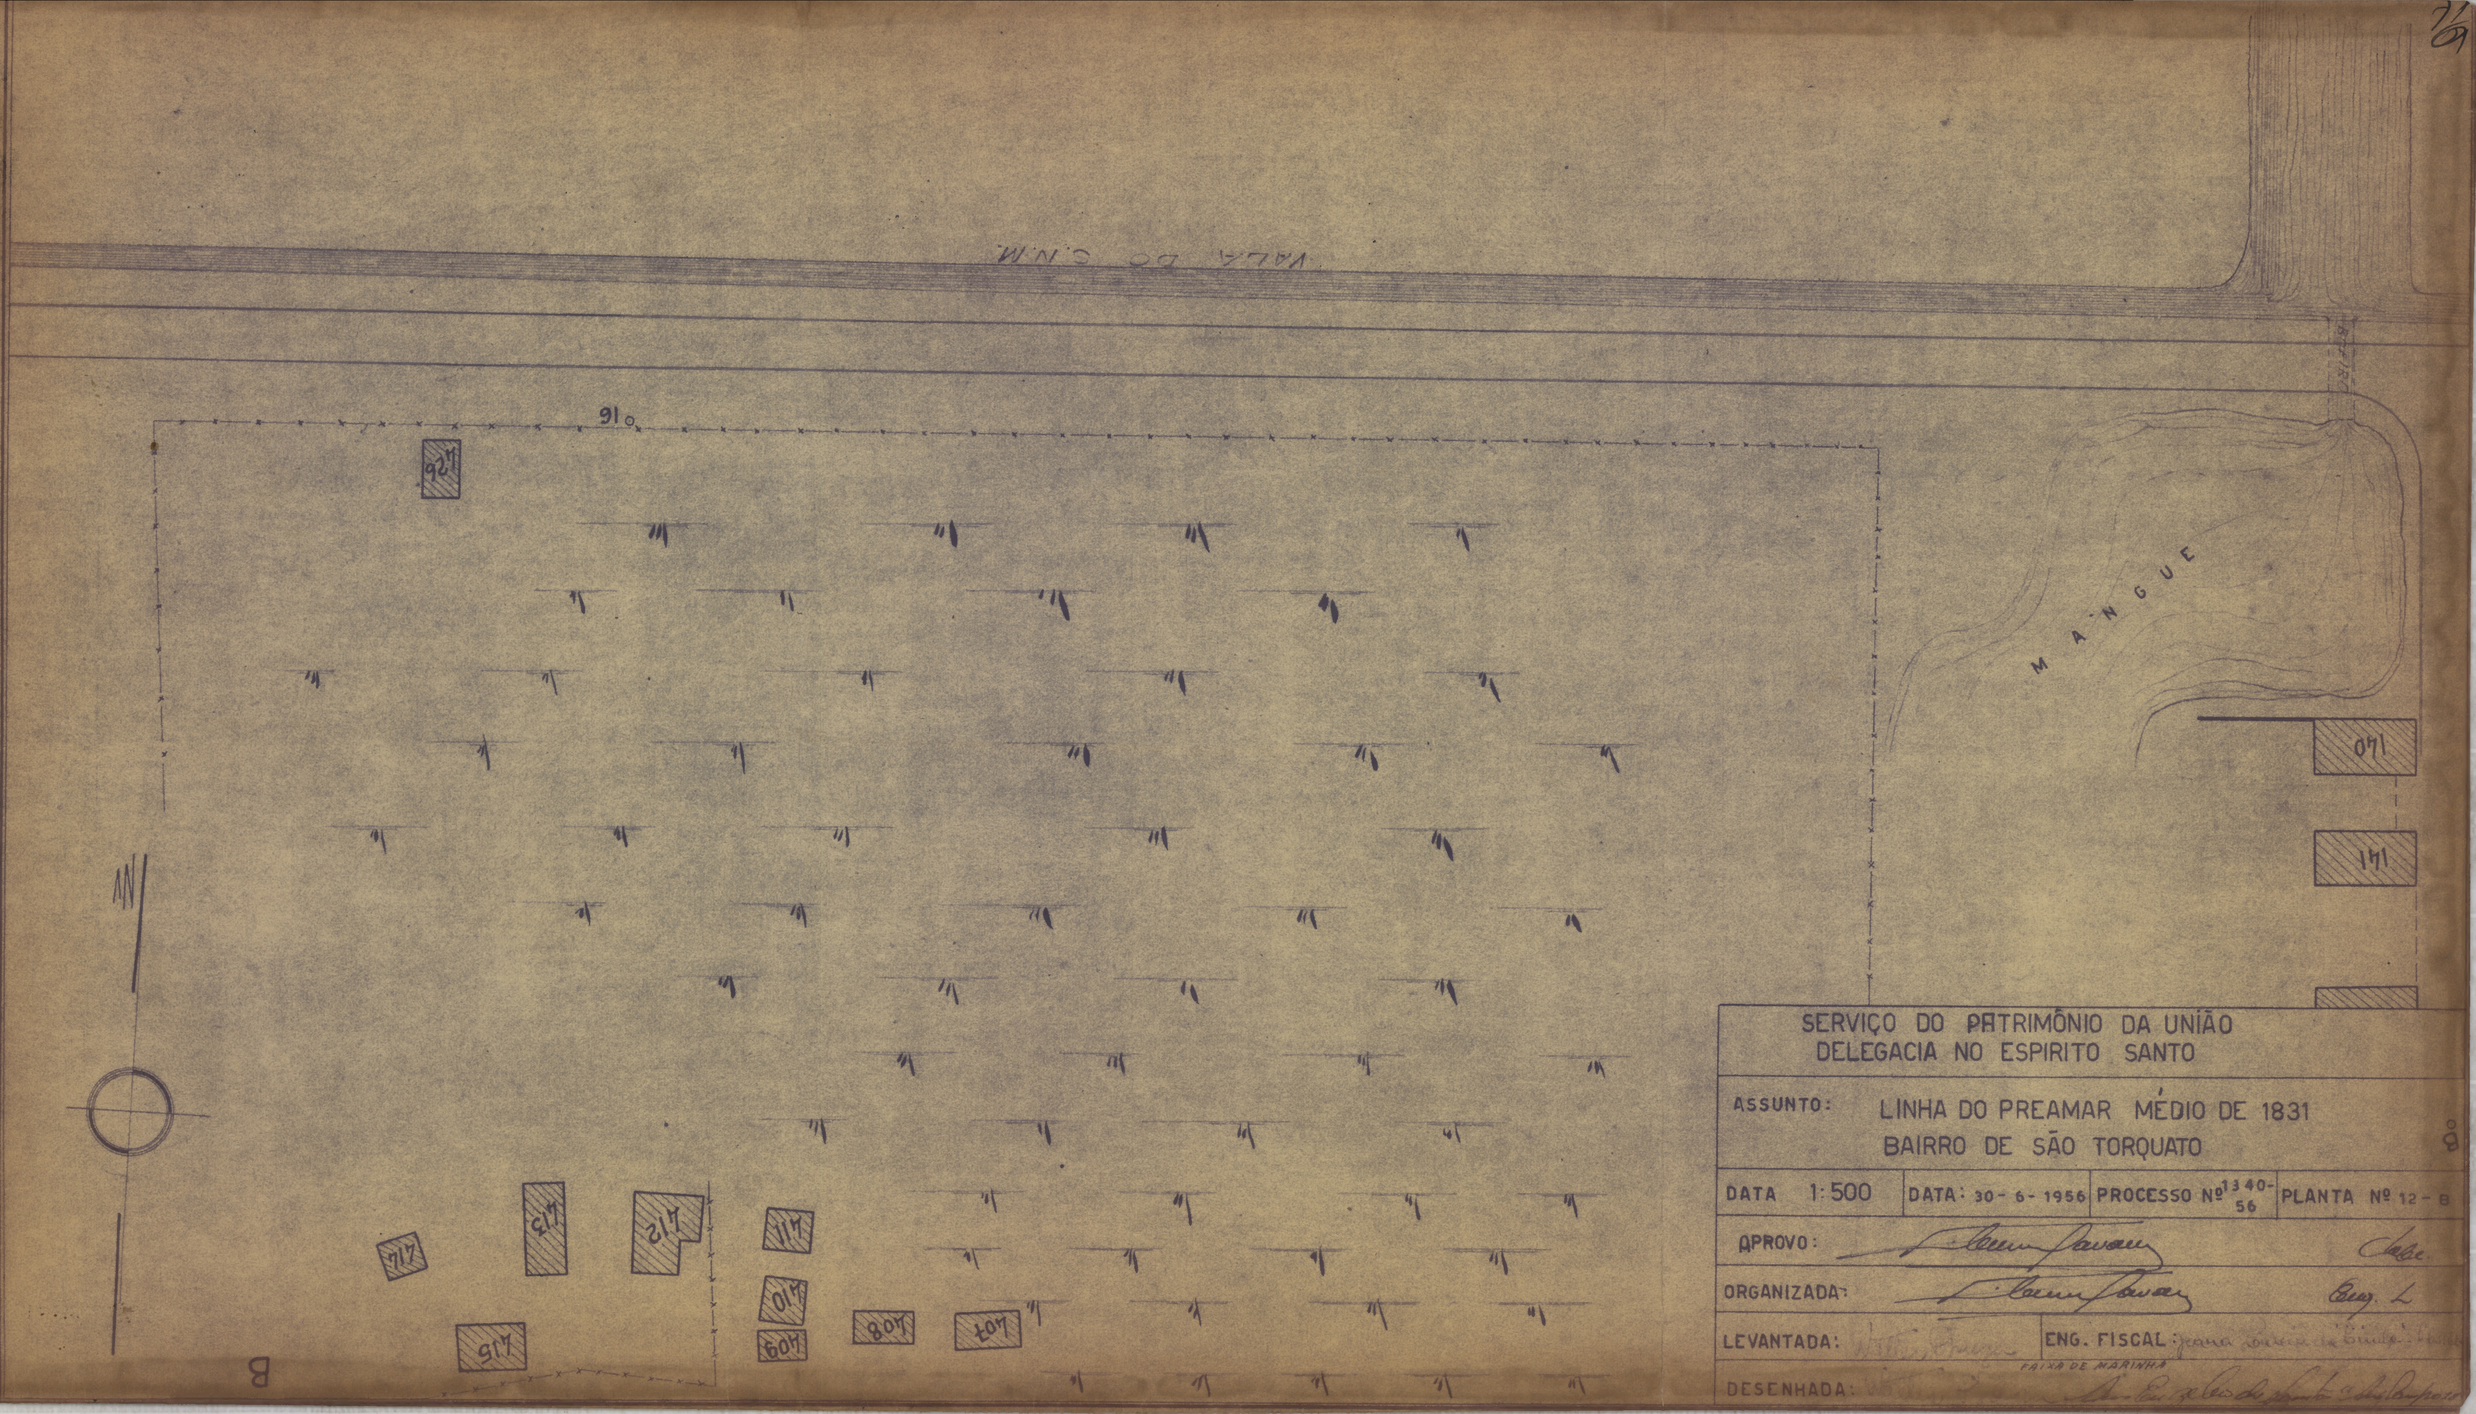
VALA DO C.N.M.
MANGUE
N
B
SERVIÇO DO PATRIMÔNIO DA UNIÃO
DELEGACIA NO ESPIRITO SANTO
ASSUNTO: LINHA DO PREAMAR MÉDIO DE 1831
BAIRRO DE SÃO TORQUATO
DATA 1:500
DATA: 30-6-1956
PROCESSO Nº 1340-56
PLANTA Nº 12-B
APROVO:
ORGANIZADA:
LEVANTADA:
ENG. FISCAL:
FAIXA DE MARINHA
DESENHADA: