SPU/RJ MAP.23 GAV.10 REG.6624


Proc. 97460/36

DIRECTORIA DE ENGENHARIA

7ª R.M. S.E.

PLANTA DE LOCAÇÃO DO 23º BC
FORTALEZA Nª Sª ASSUMPÇÃO E COLLEGIO MILITAR EM FORTALEZA. CEARÁ
ES. 1:500

DESENHADO João Sá Visto-(Δ). Illegival

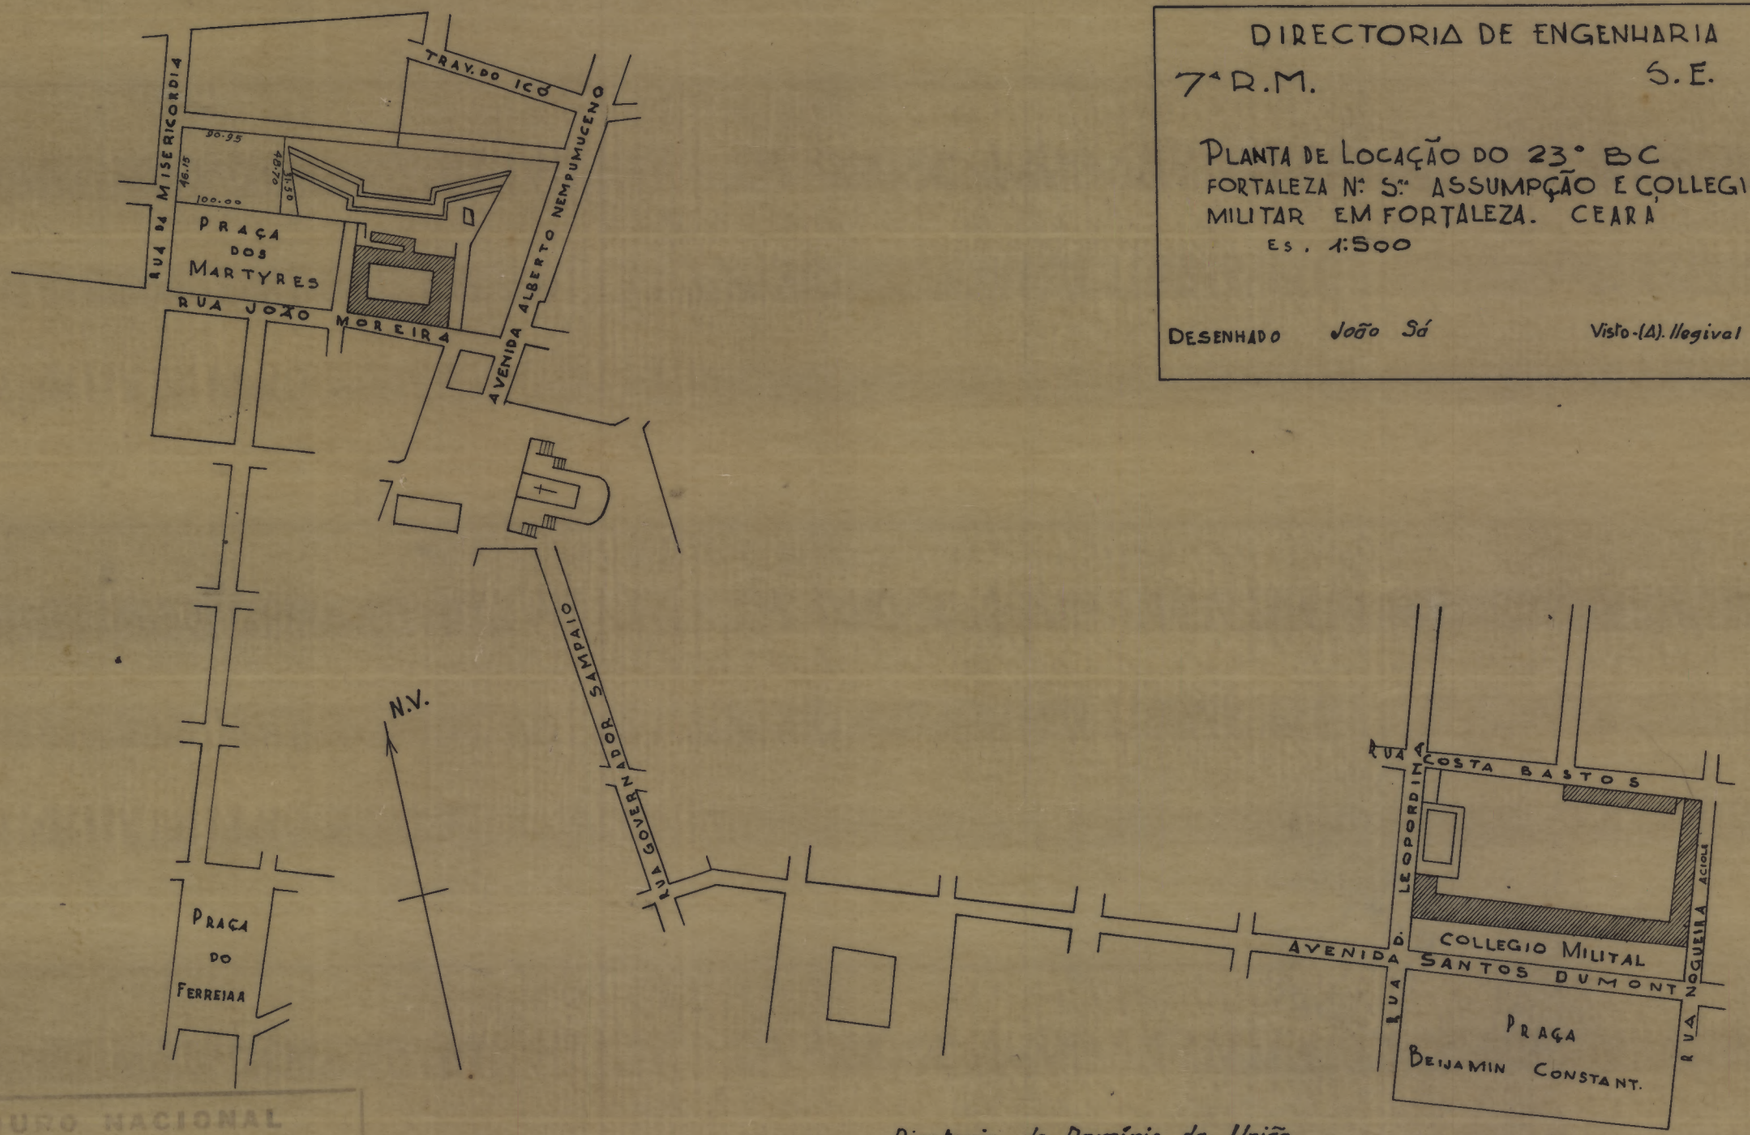


THEZOURO NACIONAL
DIRECTORIA DO DOMINIO DA UNIÃO
SUBDIRECTORIA DOS SERVIÇOS DE ENGENHARIA
MAPPOTHECA
PLANTA Nº 20
ARMARIO Nº 5 TUBO Nº
REGISTRO-LIVRO Nº FLS. Nº
/ /193
ENCARREGADO

VEG. 17 TUBO 1 ARMº 2

Diretoria do Domínio da União
Divisão de Cadastro e Registo
Secção de Desenho
Copiada em 12-9-939 por:
Carlos van Hollandia
Confere F. Xisto Monteiro
Chefe