Homologada pelo Sr. Diretor do SPU em 2/4/1964

Processo 18992/64

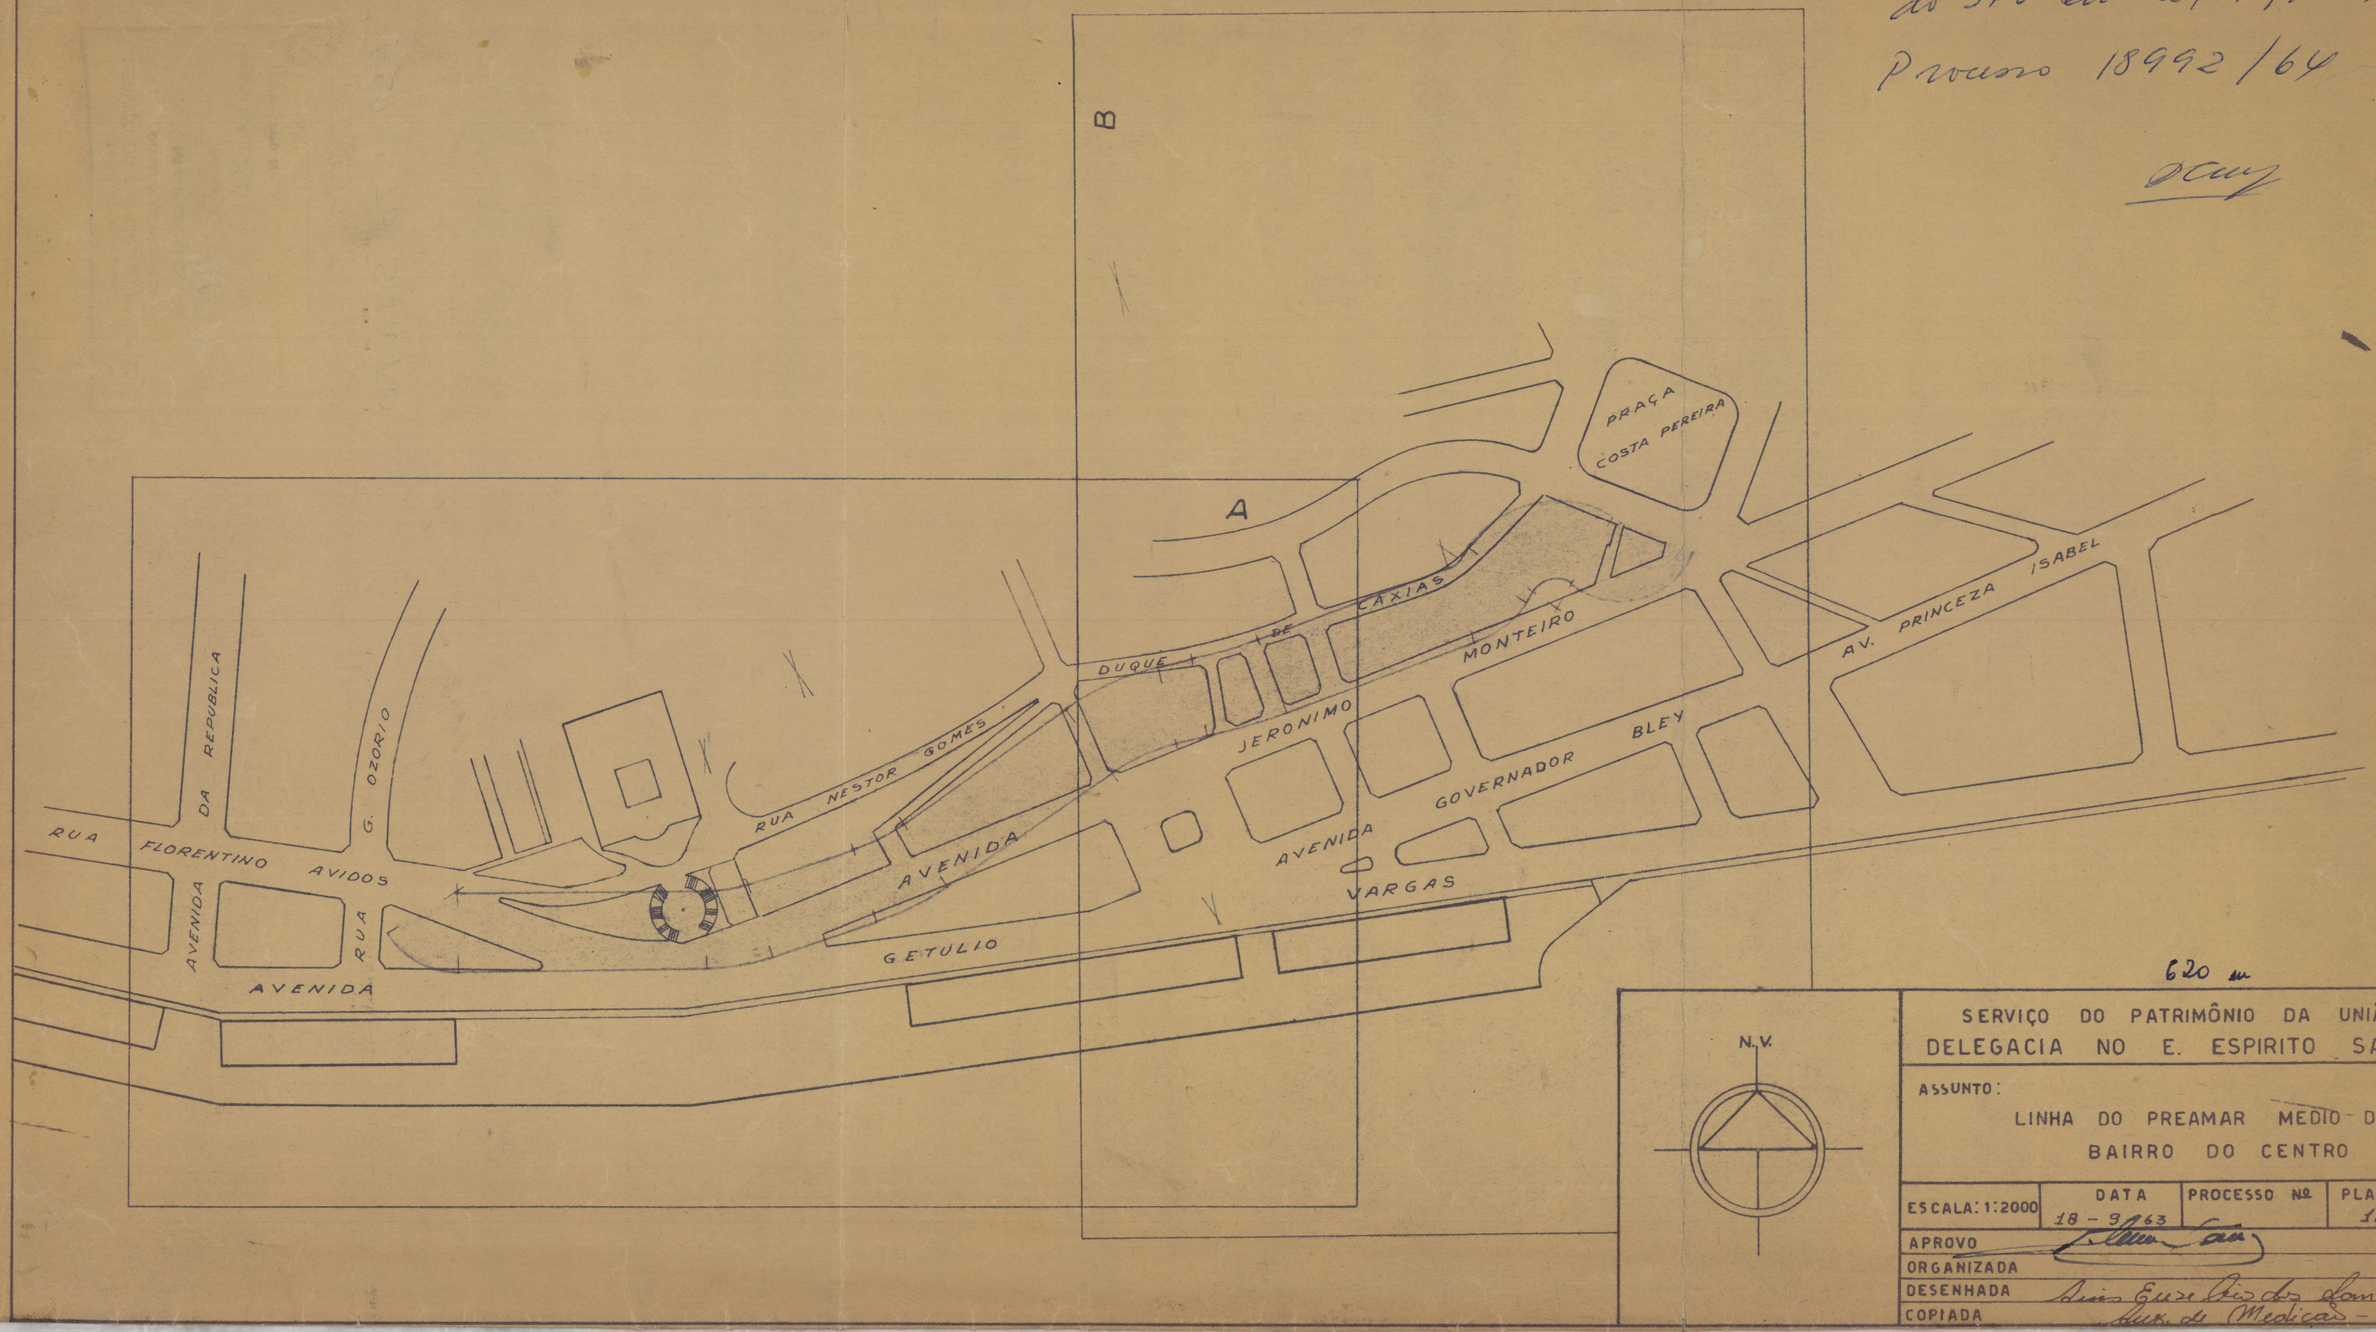

620 m

SERVIÇO DO PATRIMÔNIO DA UNIÃO
DELEGACIA NO E. ESPIRITO SANTO

ASSUNTO:
LINHA DO PREAMAR MEDIO DE 1831
BAIRRO DO CENTRO

ESCALA: 1:2000	DATA 18-9-63	PROCESSO Nº	PLANTA Nº 12-63

APROVO
ORGANIZADA
DESENHADA Luis Eusebio dos Santos
COPIADA Aux. de Medição -6-