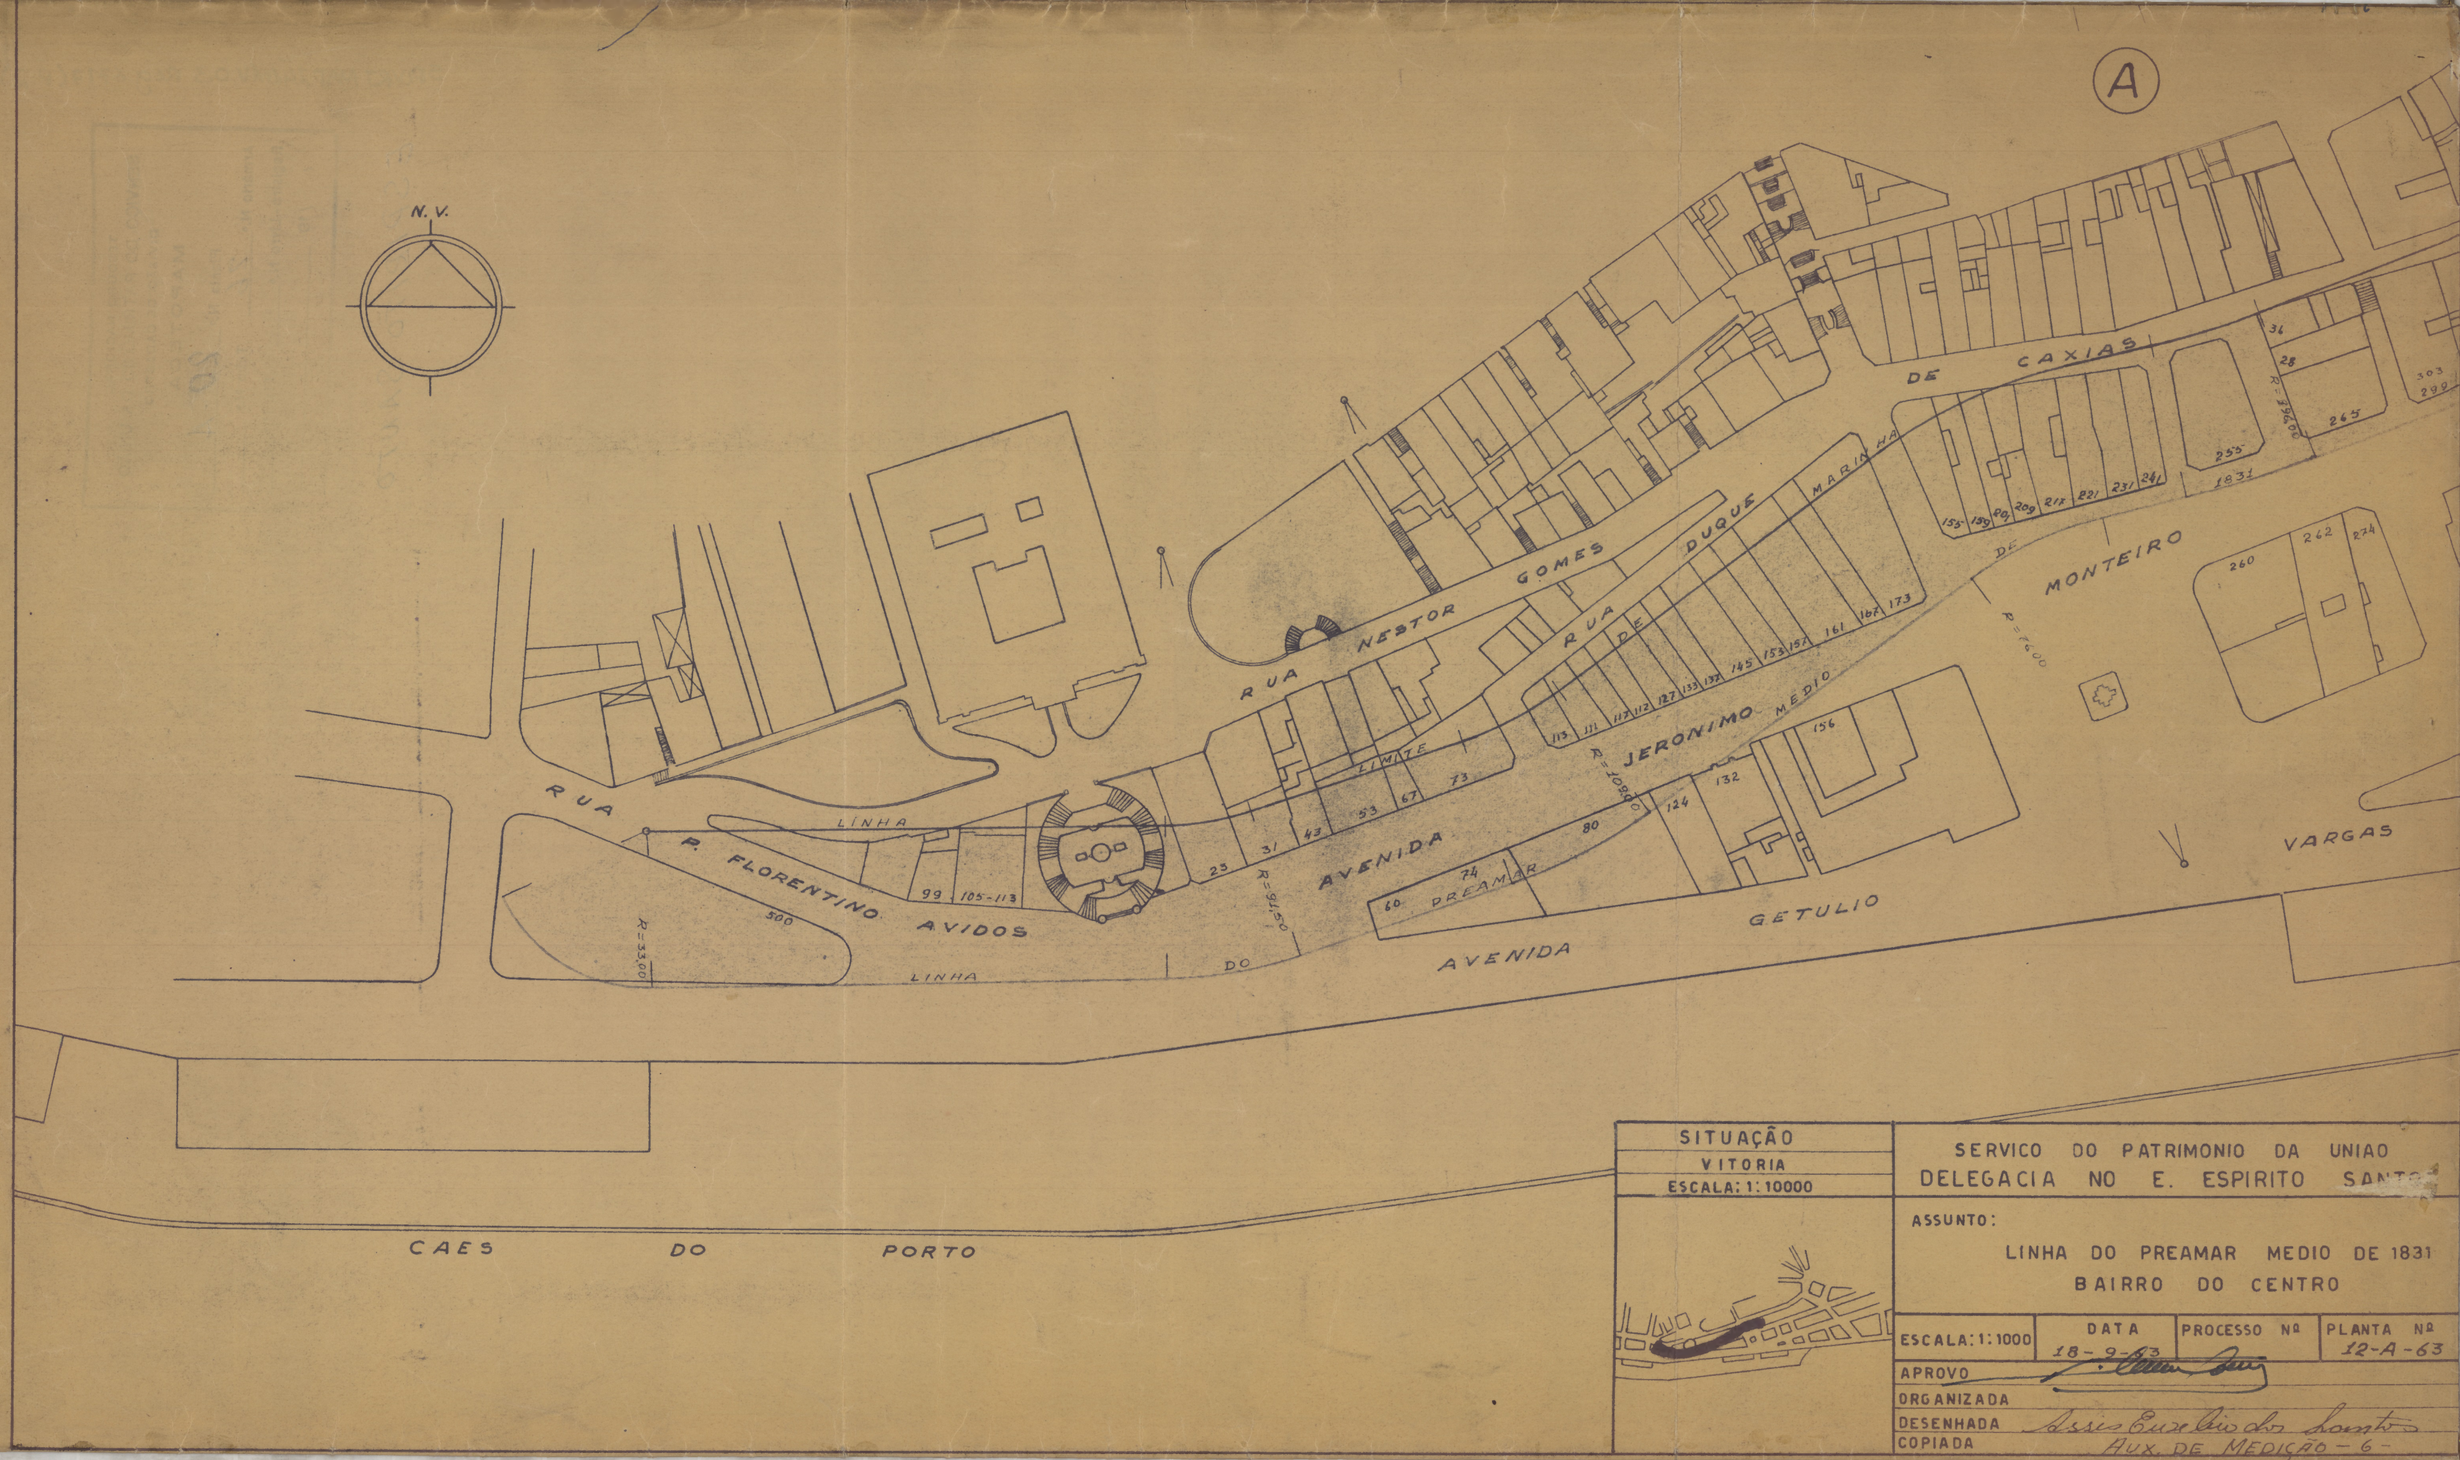

SITUAÇÃO	SERVICO DO PATRIMONIO DA UNIAO
VITORIA	DELEGACIA NO E. ESPIRITO SANTO
ESCALA: 1:10000	ASSUNTO: LINHA DO PREAMAR MEDIO DE 1831 BAIRRO DO CENTRO

ESCALA: 1:1000	DATA 18-9-63	PROCESSO Nº	PLANTA Nº 12-A-63

APROVO [signature]

ORGANIZADA

DESENHADA Assis Eurelio dos Santos

COPIADA AUX. DE MEDIÇÃO - 6 -