


Oratório 64 ano 6
64 - ARM. 6
VEG. 29 - TUBO 50 - ARM. 2

MINISTERIO DA FAZENDA
DIRETORIA DO PATRIMÔNIO DA UNIÃO
SERVIÇO REGIONAL NO ESTADO DO E. SANTO



Planta dos lotes nºs 1, 3, 5, 8, 12 e 14, beneficiados com prédios, s/nºs - Próprios Nacionais
sitos a Praça Affonso Penna, no lugar denominado Affonso Penna, sede do extinto Nucleo Colonial Affonso
Penna, no municipio de Baixo Guandú, neste Estado

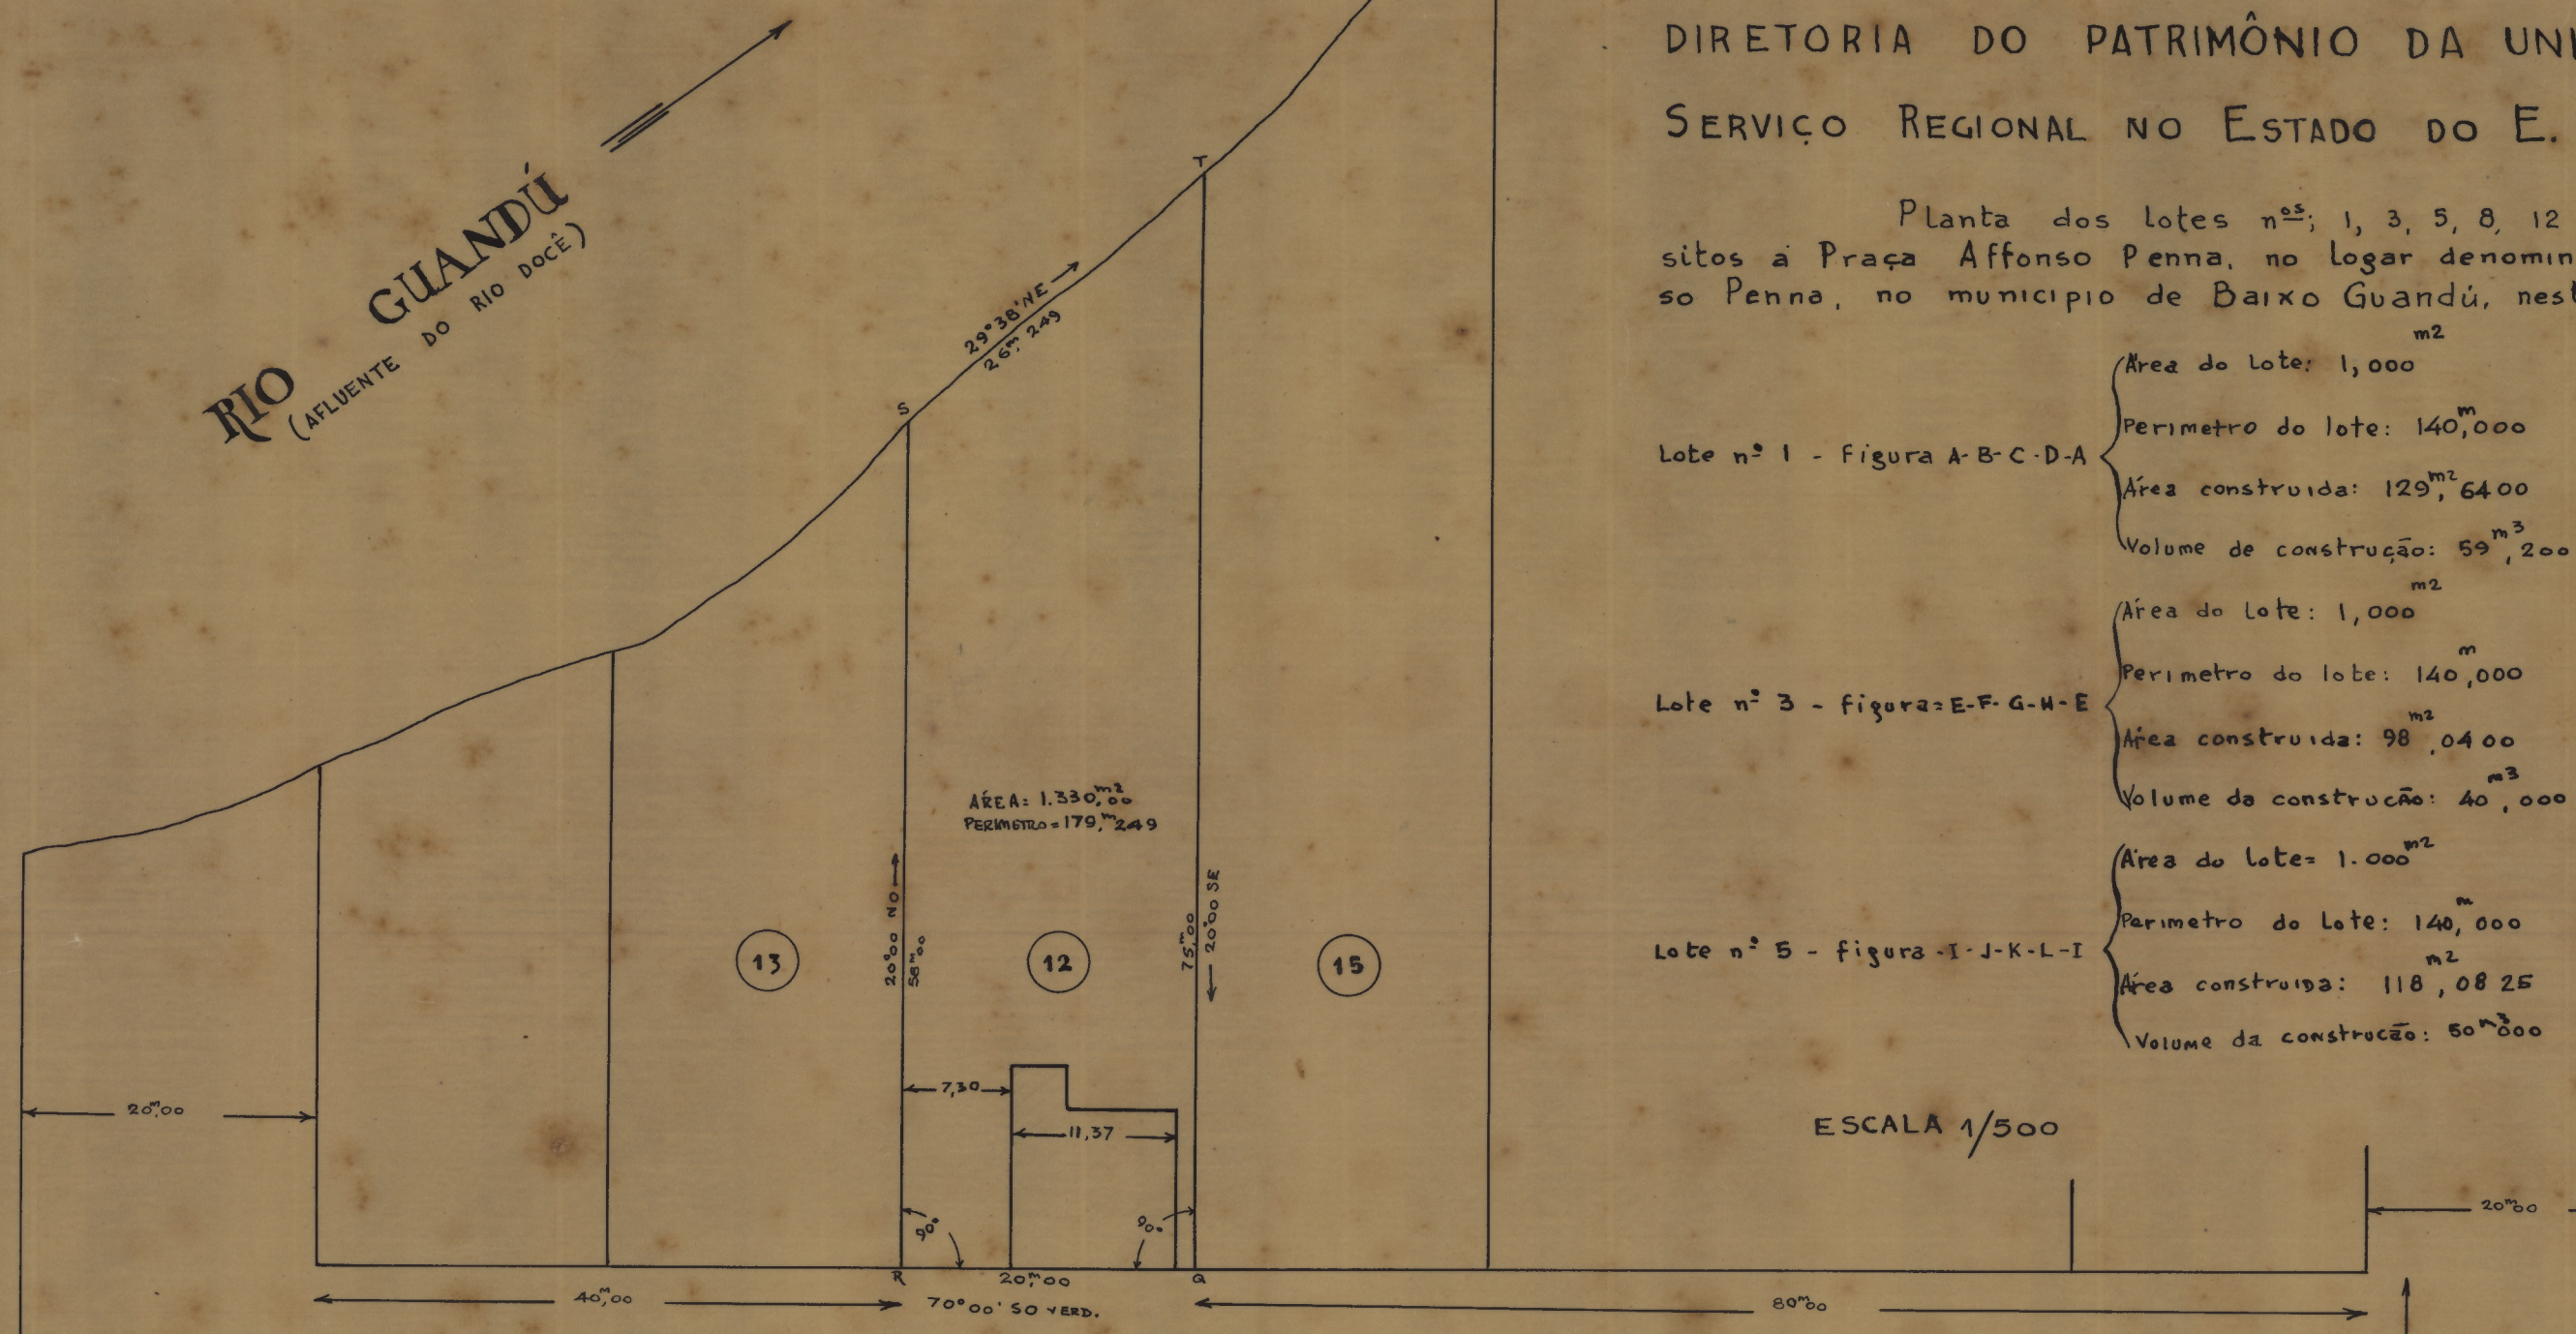

Lote nº 8 - Figura M-N-O-P-M	Área do Lote: 1.400 m² Perímetro do Lote: 150,000 m Área construída: 103,400 m² Volume da construção: 88,000 m³
Lote nº 12 - figura Q-R-S-T-Q	Área do Lote: 1,330 m² Perímetro do Lote: 179,249 m Área construída: 136,99 99 m² Volume da construção: 64,000 m³
Lote nº 14 - figura O-U-V-W-O	Área do Lote: 1.400 m² Perímetro do Lote: 150,000 m Área construída: 28,80 85 m² Volume da construção: 7,200 m³

Posição
Latitude S 19°44'38"
Longitude W.Cw. 41°02'30"

PRAÇA AFFONSO PENNA

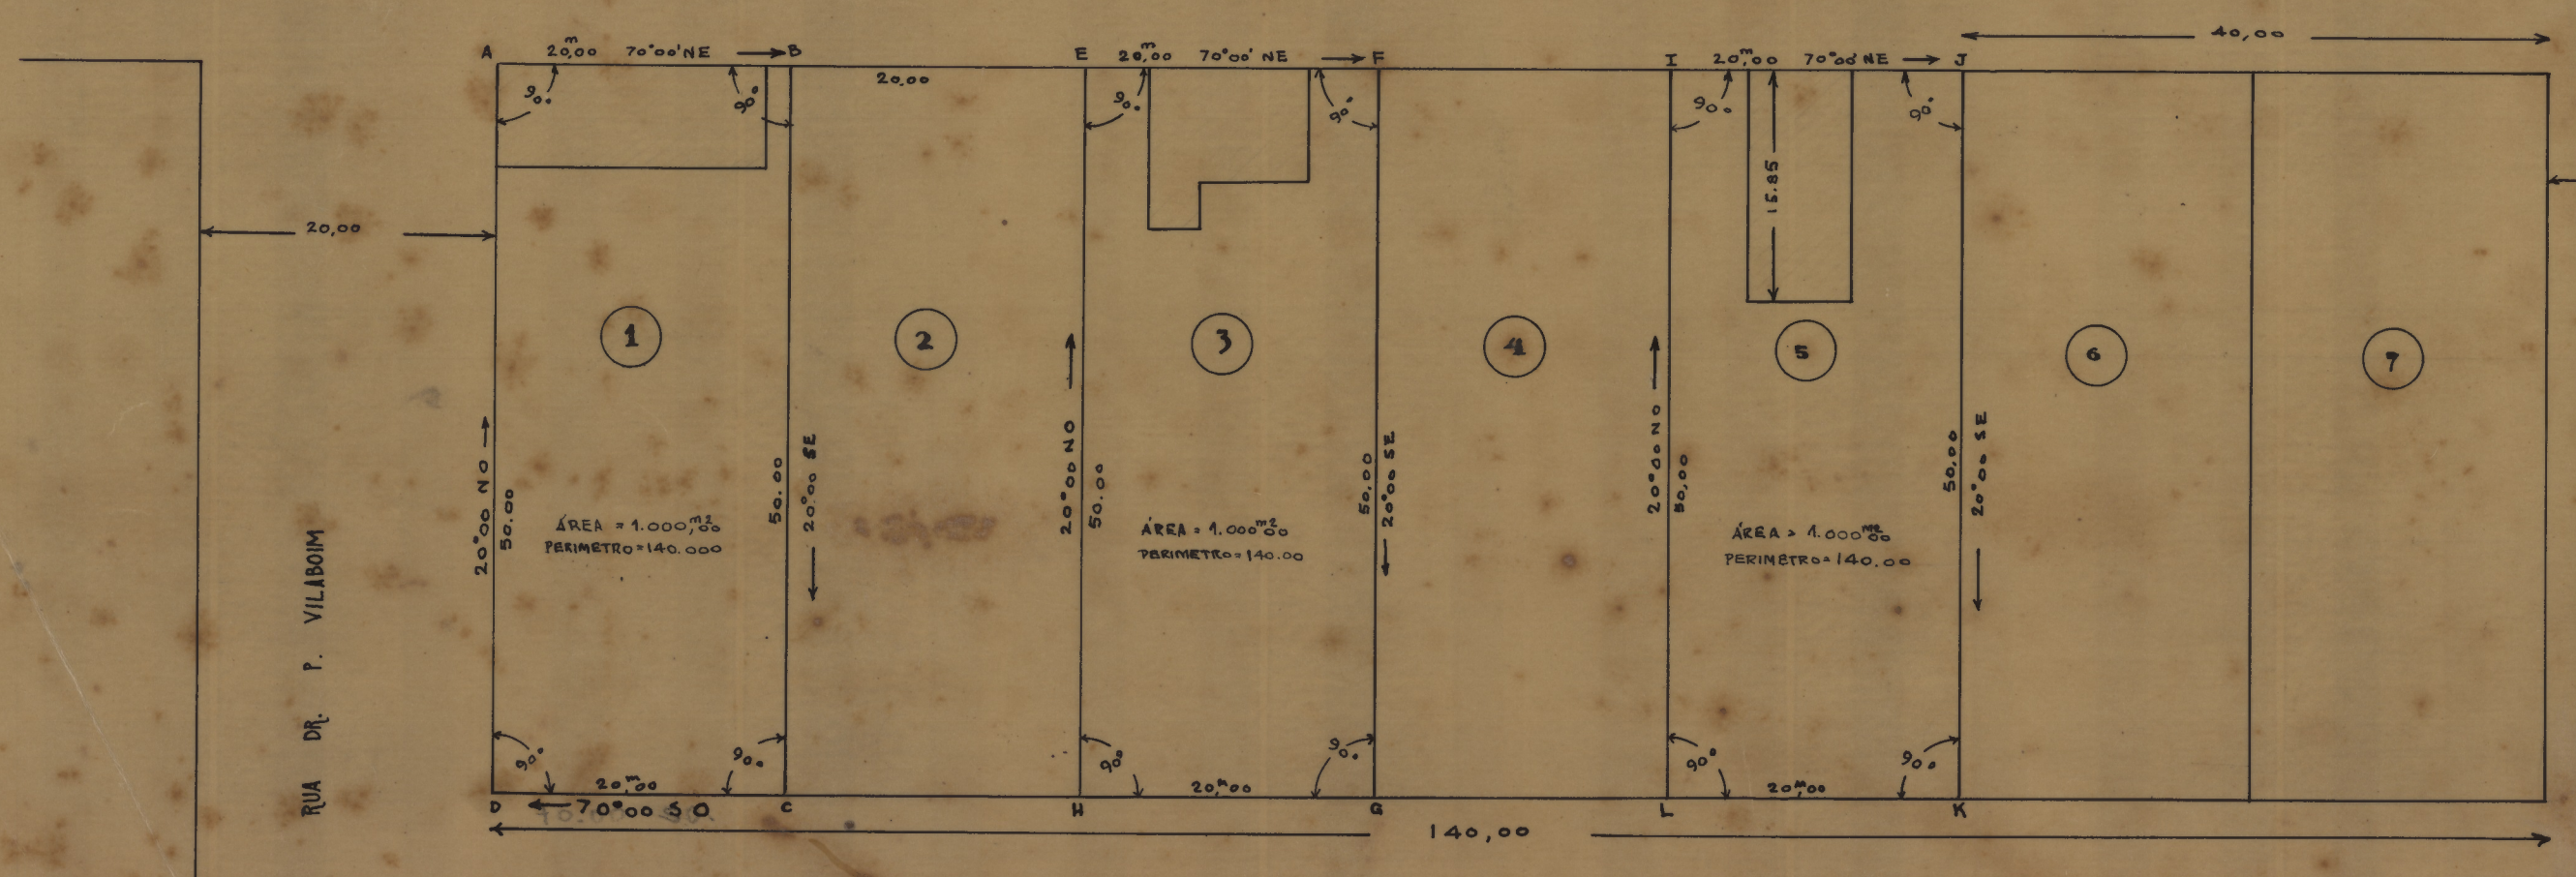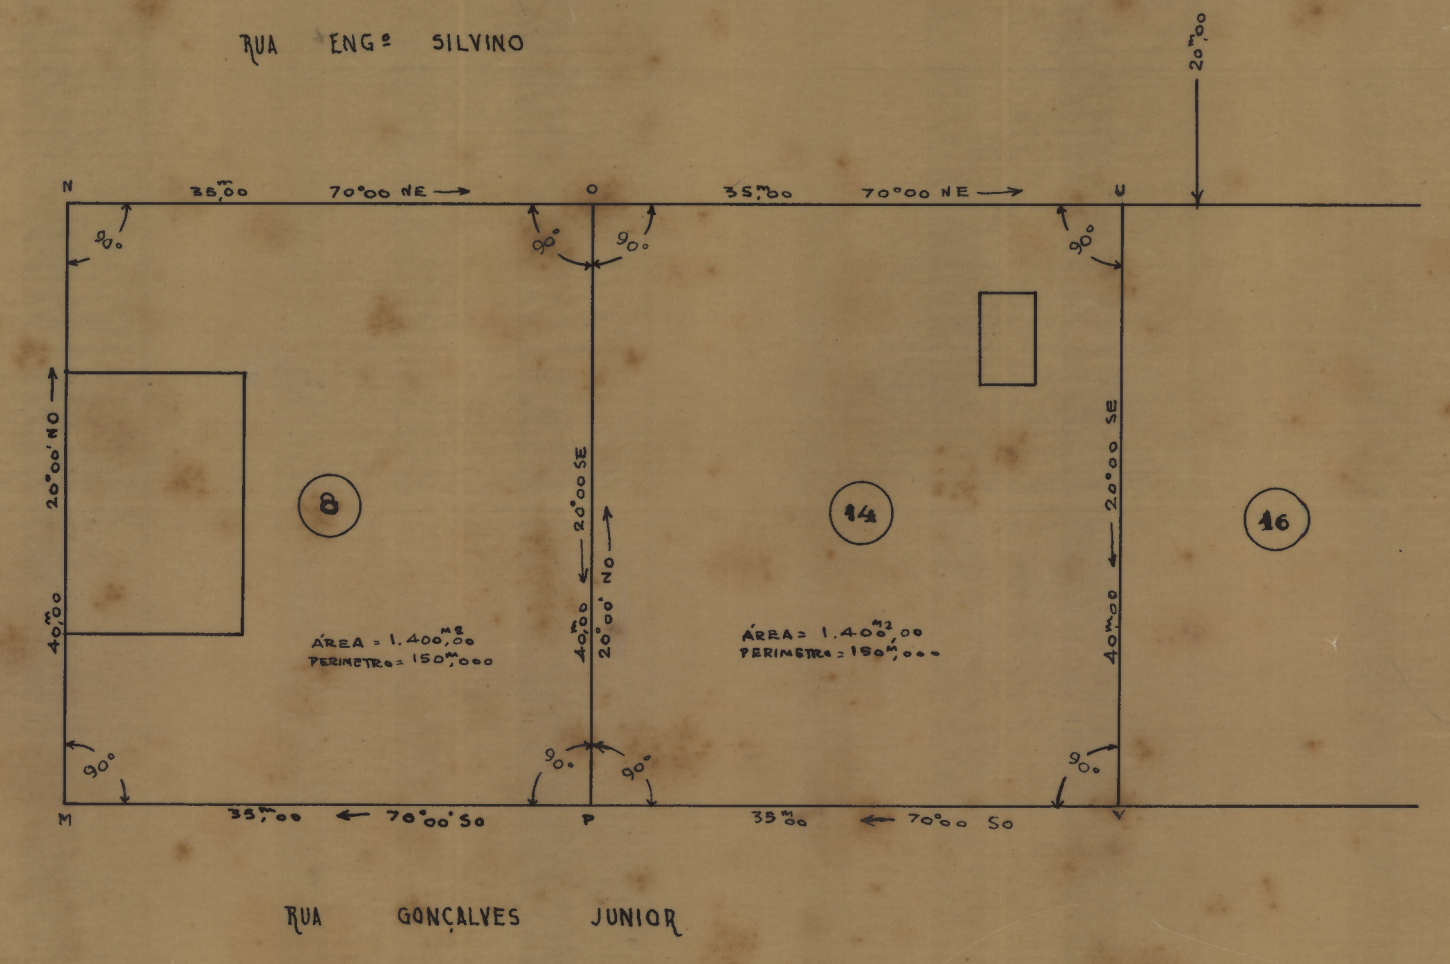

VITÓRIA, 31 de MAIO de 1941

ILEGIVEL
ENGENHEIRO CLASSE J.

ILEGIVEL
DESENHISTA CLASSE F.

ILEGIVEL
CHEFE de SERVIÇO

MAPOTECA - D.C. S.P.U.

COPIADO POR: HELCIO C. VALVERDE

VISTO: F. J. Monteiro
CHEFE