SPU/RJ MAP.23 GAV.02 REG.6039


PEDRO DA 20.900 ES.9AM ZA\092

PROCESSO Nº 97460/36 PLANTA Nº 20 ARMARIO Nº 6
VEGETAL Nº 1 TUBO Nº 2 ARMÁRIO Nº 2

PLANTA DO PRÓPRIO NACIONAL SITUADO À PRAÇA DA INDEPENDENCIA Nº 178 EM MACEIÓ, ESTADO DE ALAGOAS ONDE FUNCIONA UM TIRO DE GUERRA

DIRETORIA DO DOMÍNIO DA UNIÃO
DIVISÃO DE CADASTRO E REGISTO
SECÇÃO DE DESENHO
COPIADA EM 14-3-940 POR:
Carlos Holanda

CONFERE
Francisco Lyra de Medeiros.
CHEFE

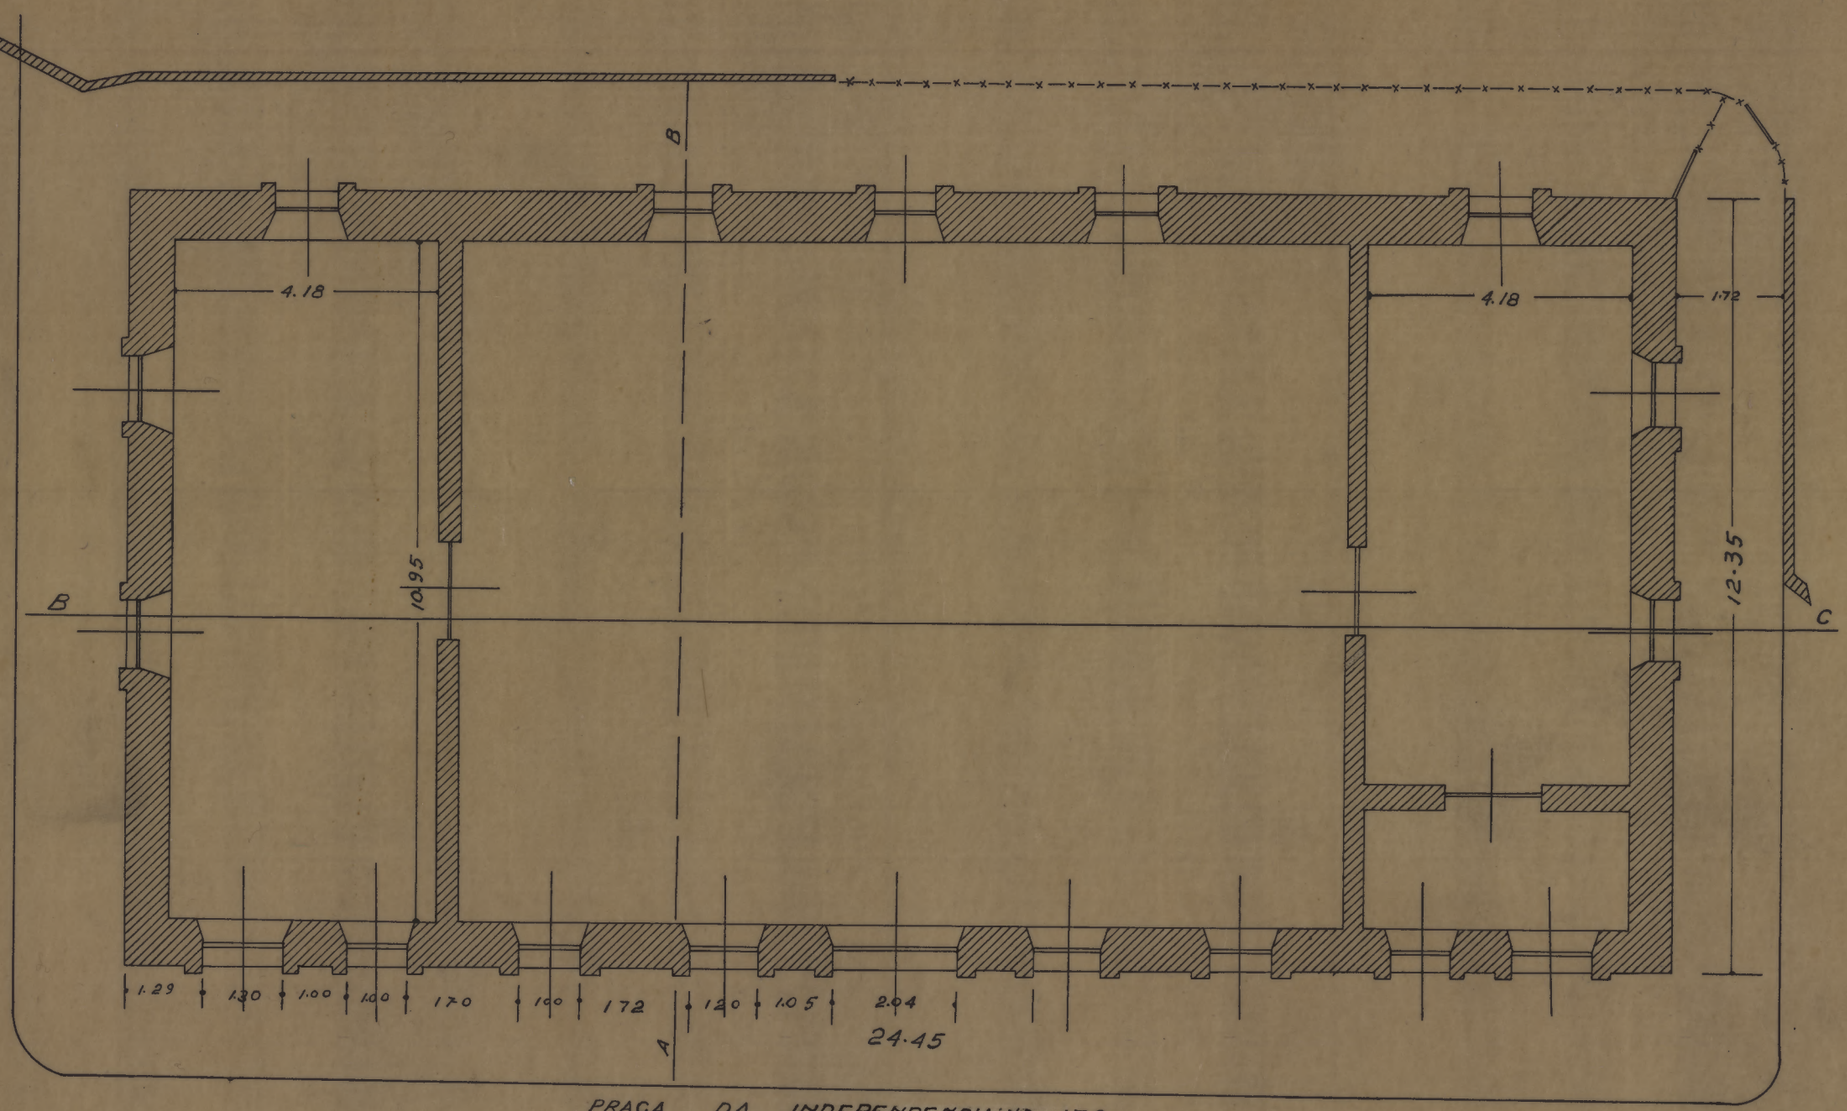

PRAÇA DA INDEPENDENCIA Nº 178

ESCALA 1:100