
~TYPO Nº 3~

~PARA AGENCIAS POSTAES TELEGRAPHICAS DE TERCEIRA CLASSE~


~PROJECTO Nº 16~
~DESENHO Nº 2~
~VISTO:~
~CONFORME:~
~DESENHADO POR:~ Mario Cruch

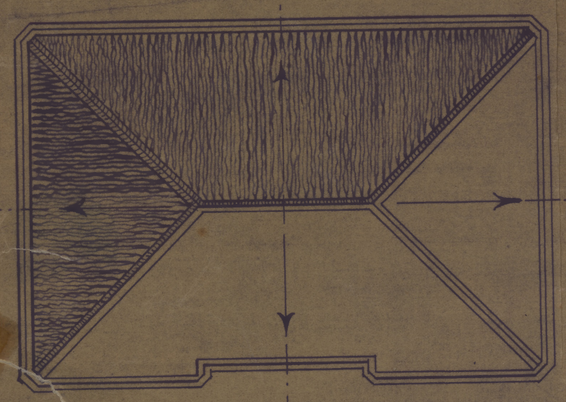

~PLANO DA COBERTURA~
~ESCALA 1:100~




~FACHADA PRINCIPAL~
~ESCALA 1:50~

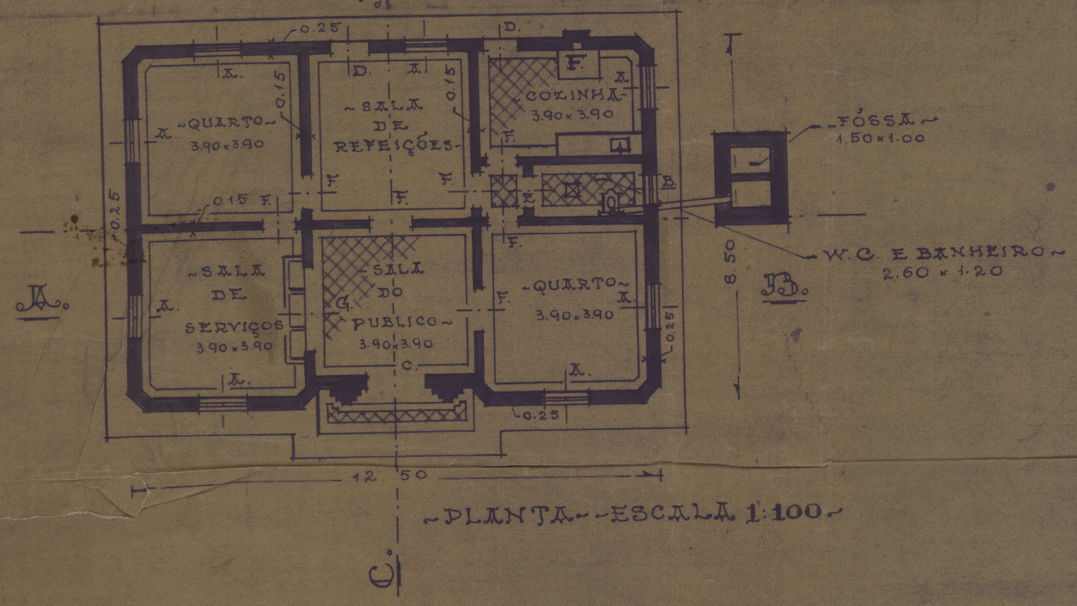


~PLANTA~ ~ESCALA 1:100~

~ESQUADRIAS~

TYPO	DIMENSÕES	BANDEIRA		
A.	1.00 × 1.50	1.00×0.50	JANELLA COM VIDRAÇA E POSTIGO	8
B.	0.80 × 1.50	0.80×0.50	JANELLA COM VIDRAÇA	1
C.	1.50 × 3.00	——	PORTA DA ENTRADA	1
D.	1.00 × 2.50	1.00×0.50	PORTA COM VIDRAÇA E POSTIGO	2
E.	0.80 × 2.50	0.80×050	PORTA INTERNA	1
F.	1.00 × 2.50	1.00×050	PORTA INTERNA	7
G.	2.00 × 2.50	——	PORTA EM ARCO	1

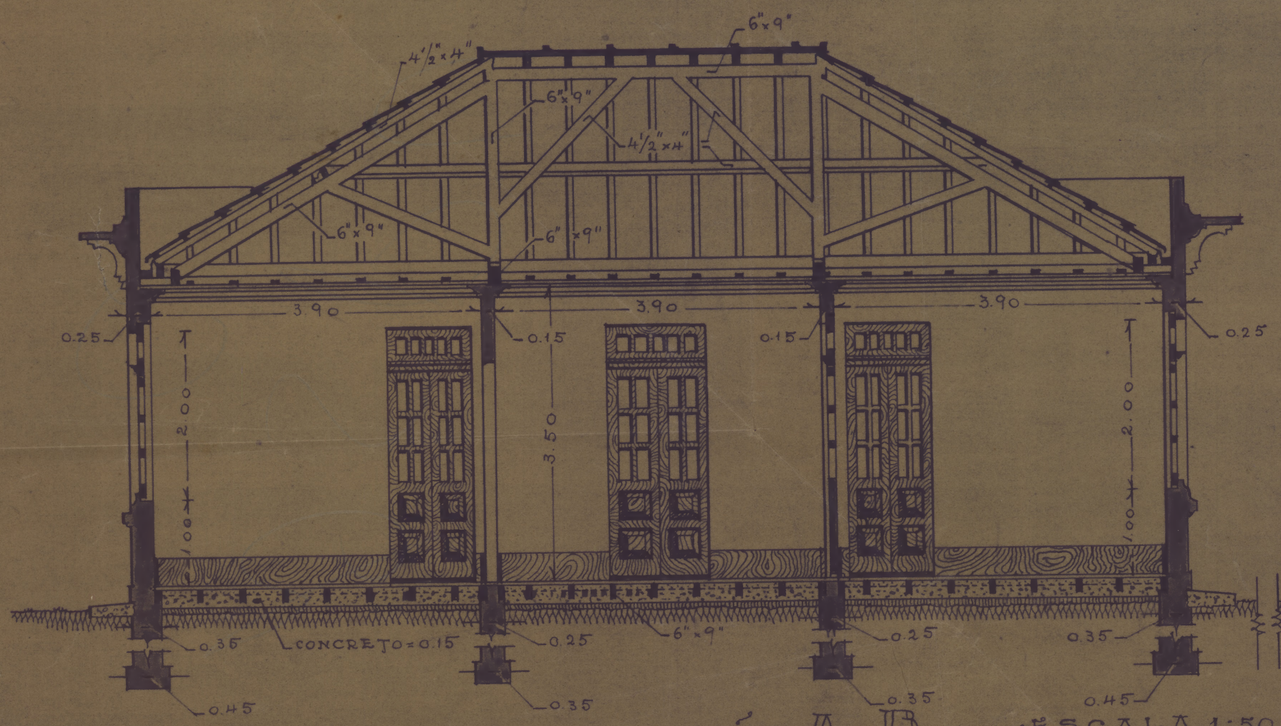

~SECÇÃO A.B.~ ~ESCALA 1:50~

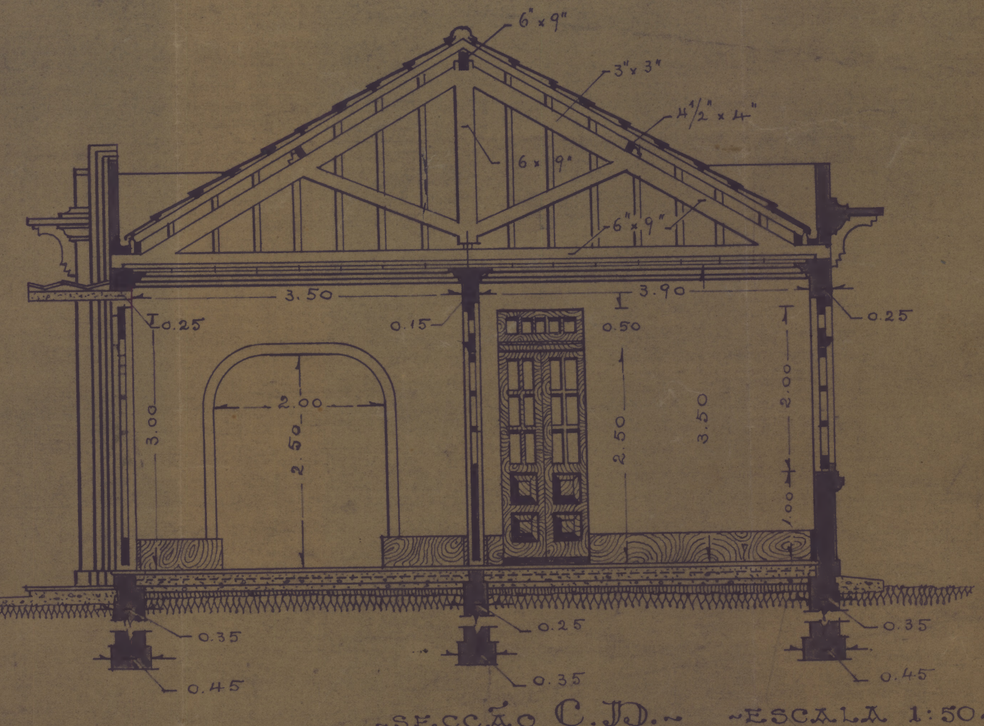

~SECÇÃO C.D.~ ~ESCALA 1:50~

SOUZA MALTA CAN. 05 REG. 6588