


R. H. COUTINHO

Pessoa

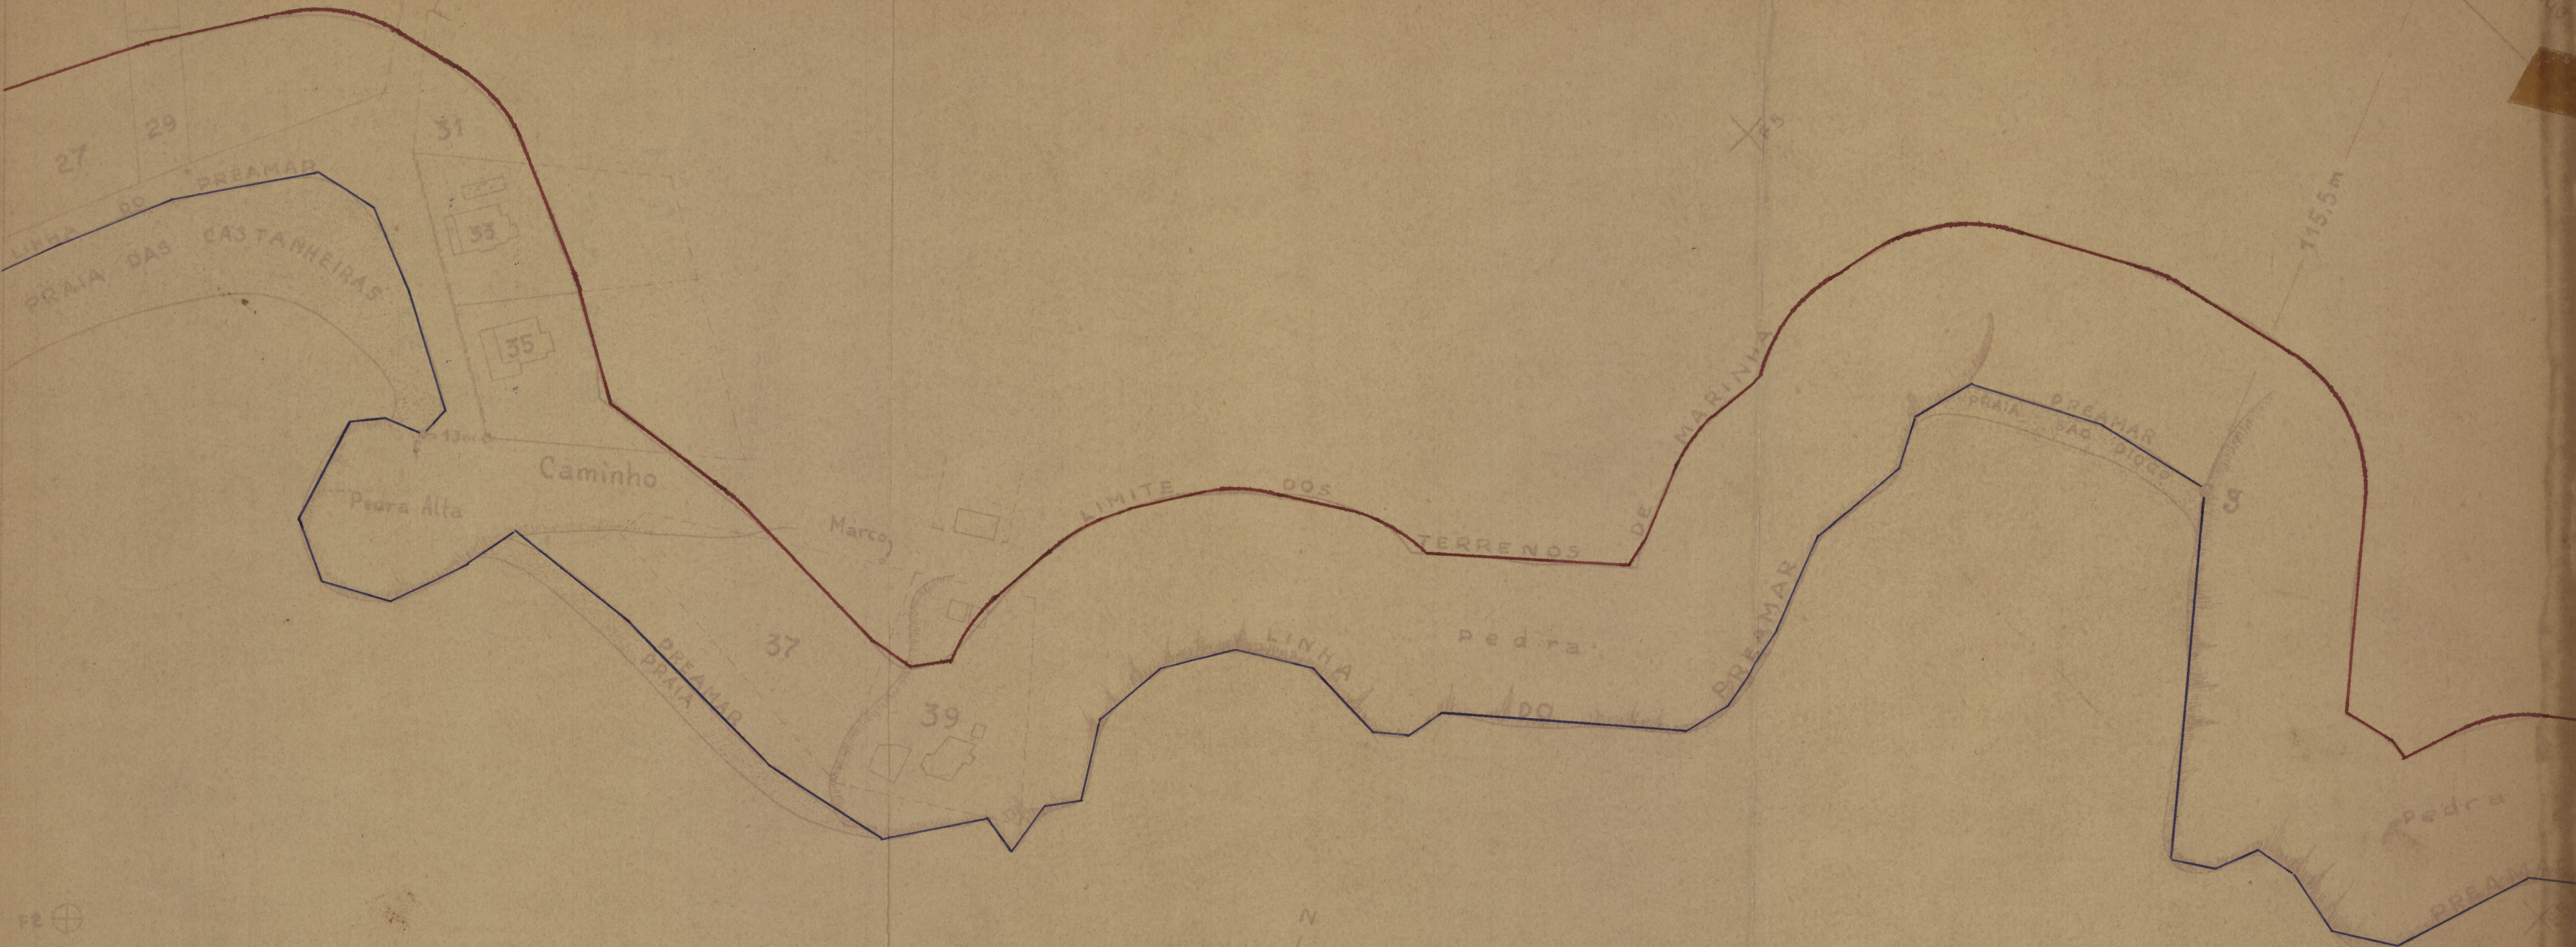

F2 ⊕

SERVIÇO DO PATRIMÔNIO DA UNIÃO			
DELEGACIA NO ESTADO DO ESPÍRITO SANTO			
ASSUNTO:			
LINHA DO PREAMAR MÉDIO DE 183			
NA CIDADE DE GUARAPARI			
ESC. 1: 1000	DATA	PROCESSO Nº	PLANTA Nº
	6-3-1950	296	F4
APROVADA	<i>Cunha</i> Chefe da D.S.P.U.		
LEVANTADA	<i>de Freitas</i> Desenhista-aux.		
DESENHADA			
COPADA			