MINISTÉRIO DA AERONAUTICA

2ª ZONA AÉREA

PLANTA DA QUADRA Nº 14

PARQUE "SANTA ROSA"


PROPRIETÁRIO: Valdo de Paiva Mota

ESCALA 1:200

APROV: Brigo Emmerich

VISTO: Raul Wanderley

DATA:

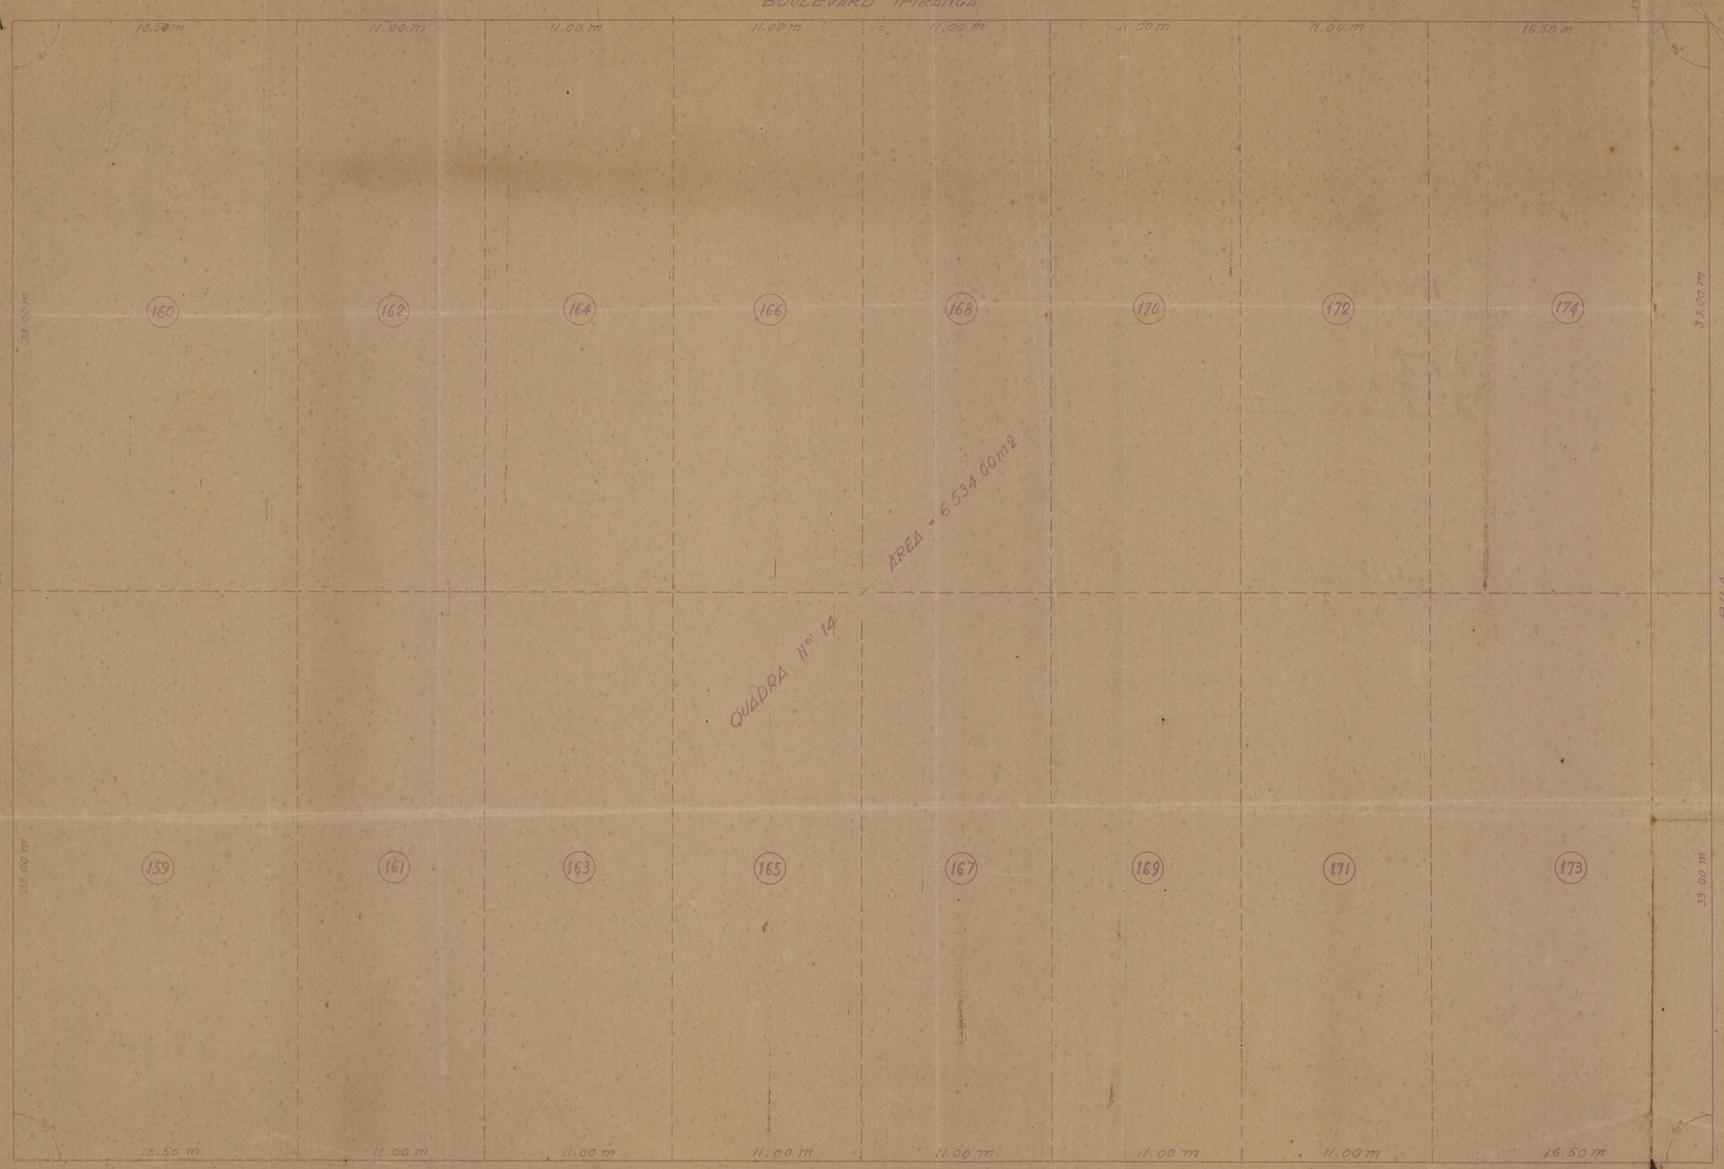

De ACÔRDO:

O PROPRIETÁRIO

DIRETORIA DO DOMINIO DA UNIÃO

Serviço Regional no Estado do Ceará

Processo Nº

Visto — Fortaleza

CHEFE DO S.R. NO CEARÁ