
VISTO
Virgilio Chaves
CHEFE DO DISTRITO

VISTA DE FRENTE



VISTA LATERAL

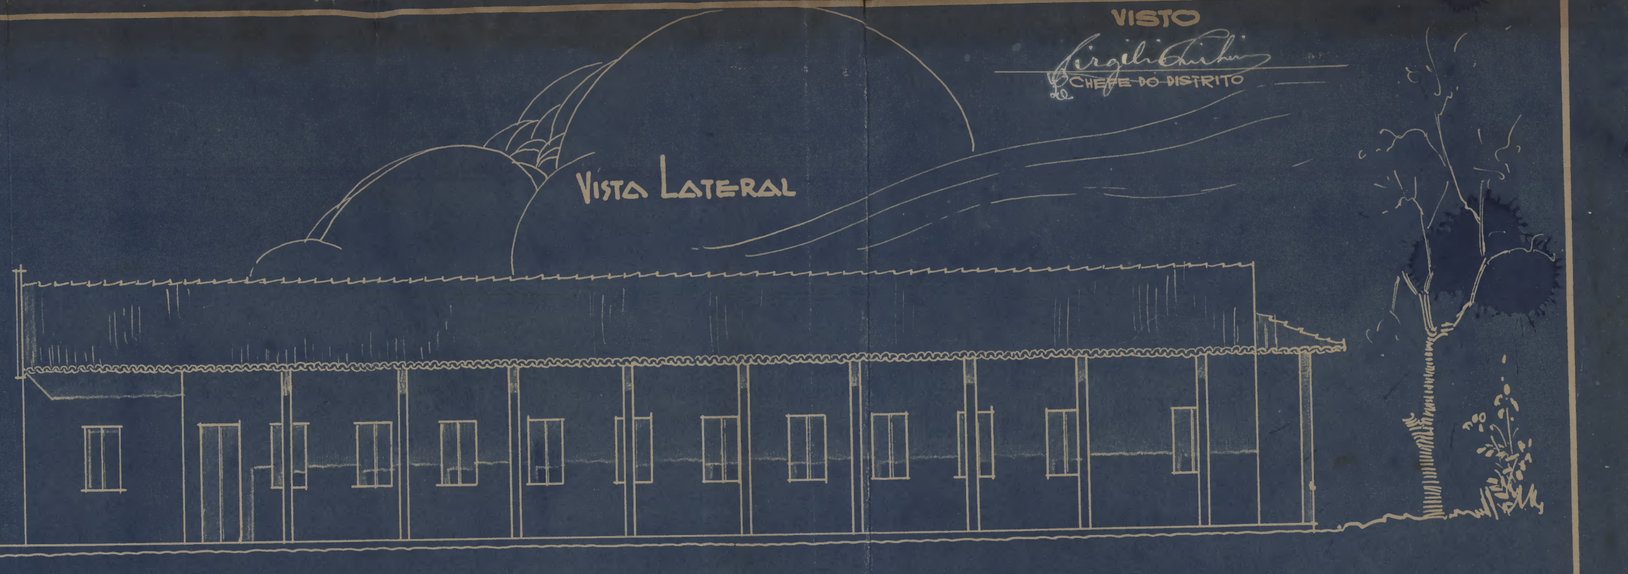

ESCALA-1:5000

PLANTA DE SITUAÇÃO



VISTO
Bleibtreu
ENCARREGADO 4ª SECÇÃO

PLANTA



M.V.O.P.
INSPETORIA FEDERAL DE OBRAS CONTRA AS SÊCAS
1º DISTRITO

HOSPITAL DE Jaguaribe
CONSTRUIDO EM 1932

ESCALA 1:100	ESTUDOS	N. INDIVID
DATA 28-7-943	PROJETO	N. GERAL
ARQUIVO	DESENHO	N. ANNAL 43-217-Ce
	COPIA	