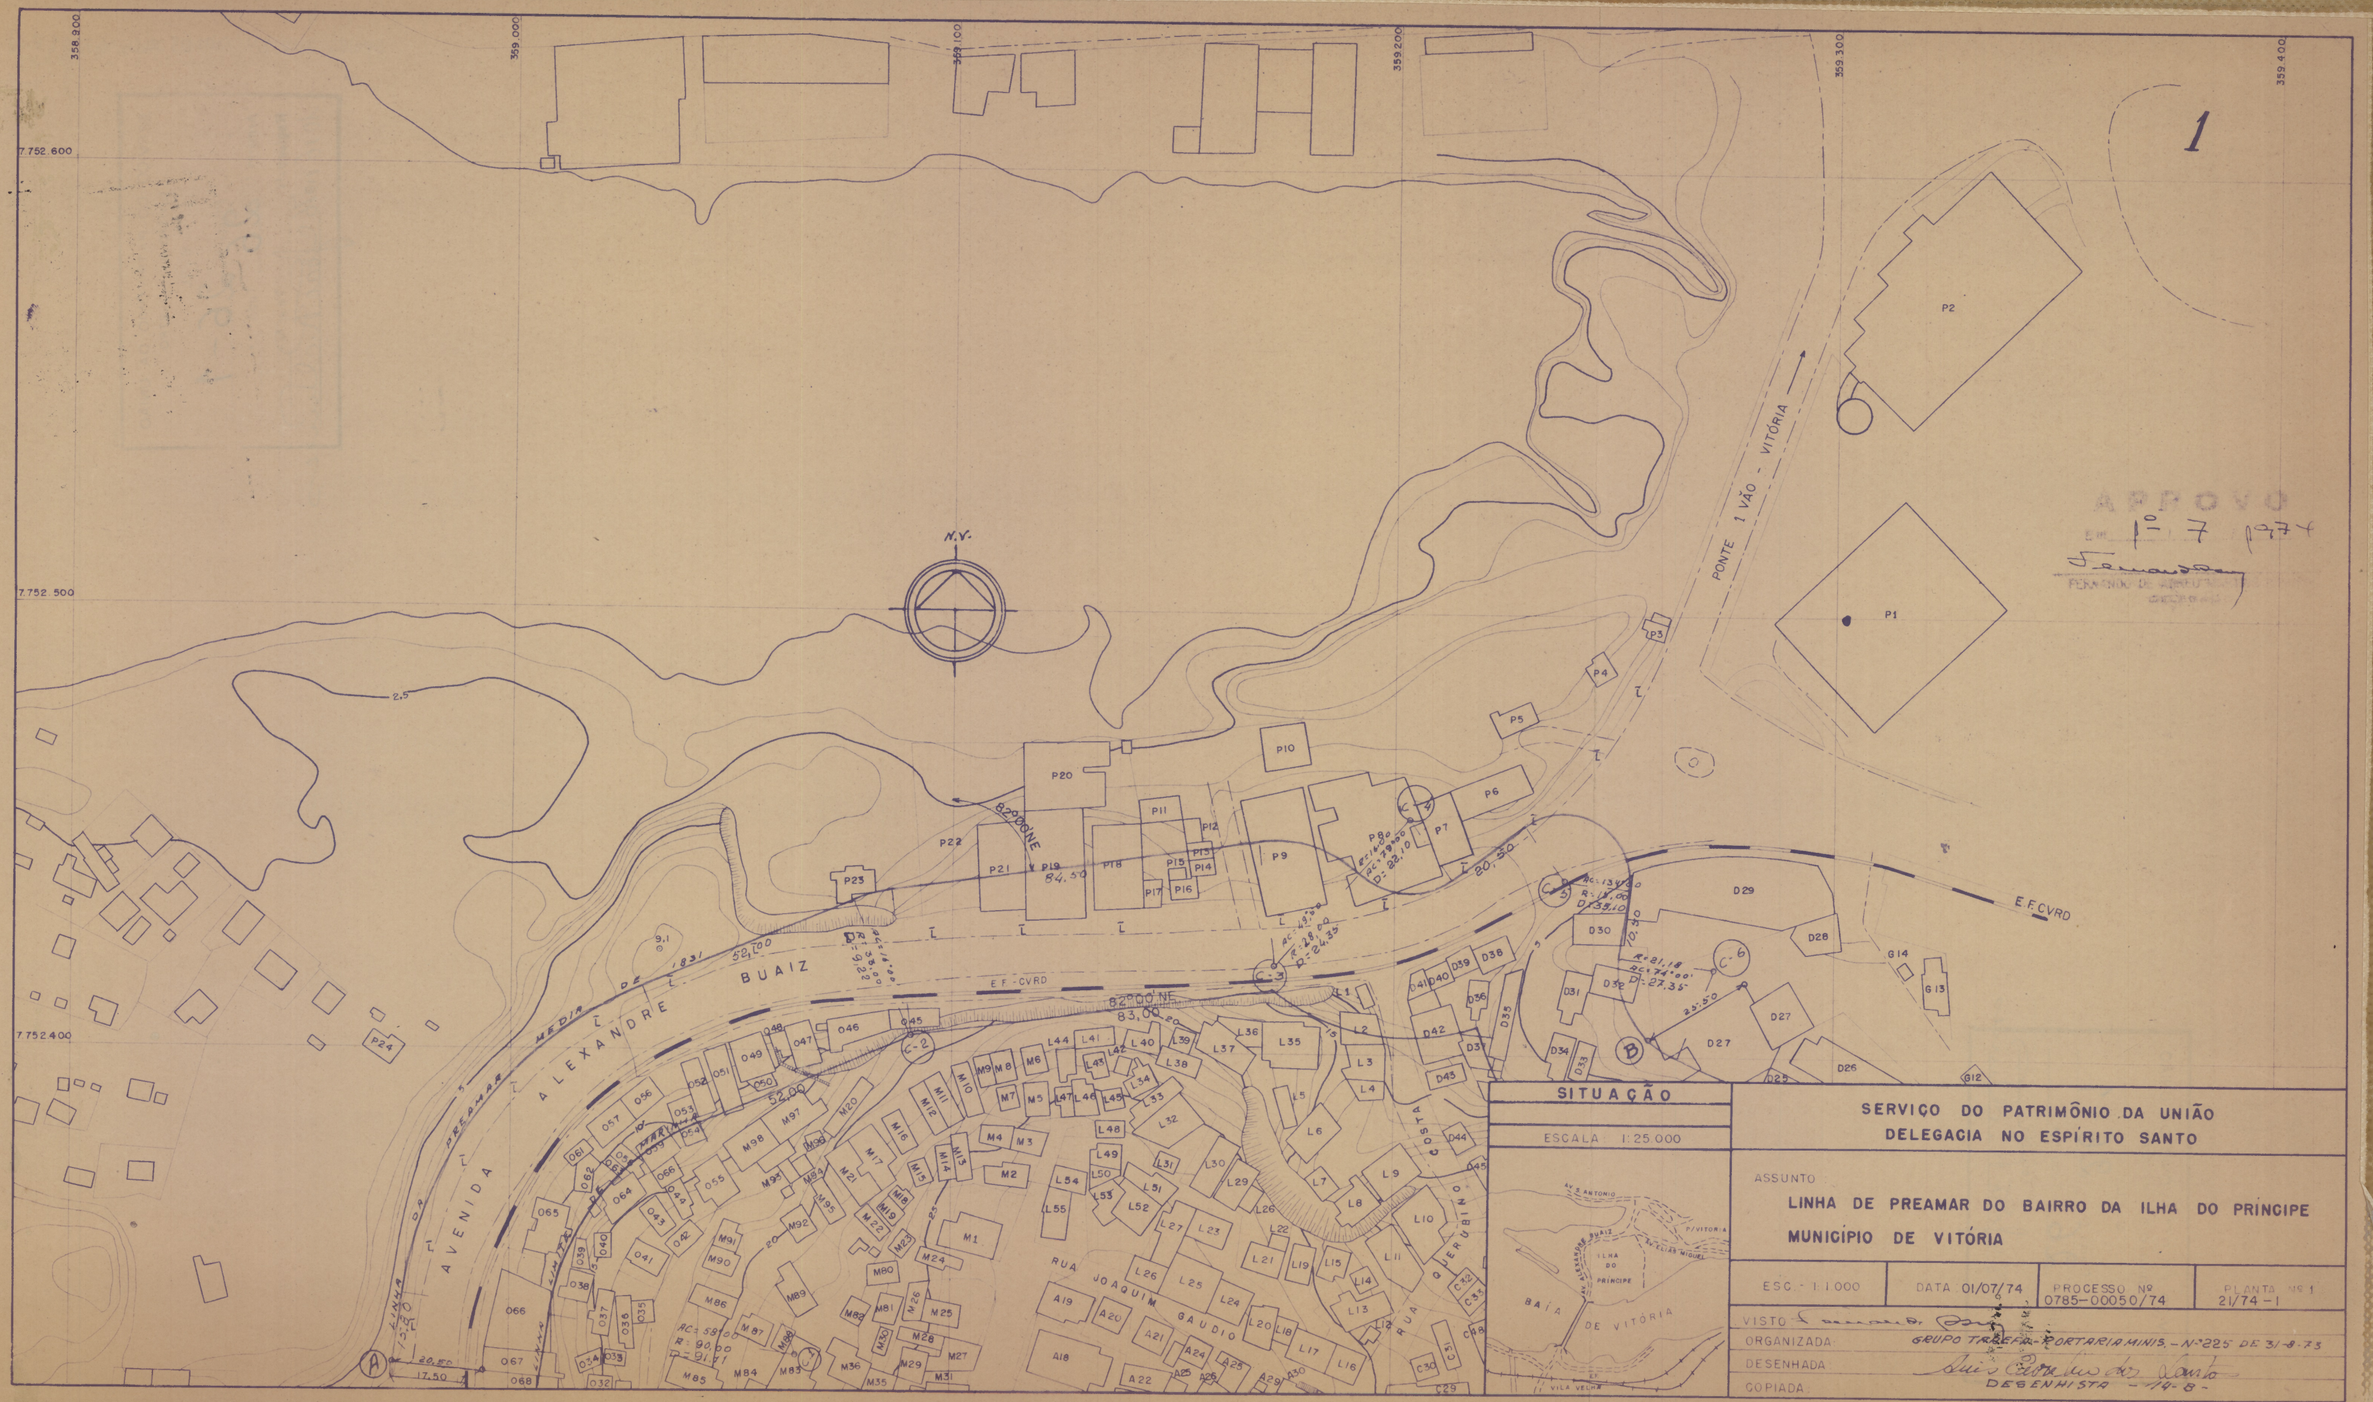

1
358.800
359.000
359.100
359.200
359.300
359.400
7.752.600
7.752.500
7.752.400
N.V.
2.5
3.1
APROVO
EM 1º-7-1974
PONTE 1 VÃO - VITÓRIA
P1
P2
P3
P4
P5
P6
P7
P8
P9
P10
P11
P12
P13
P14
P15
P16
P17
P18
P19
P20
P21
P22
P23
P24
82°00'NE
84.50
80.30
E.F.CVRD
AVENIDA ALEXANDRE BUAIZ
LINHA DE PREAMAR MEDIA DE 1831
RUA JOAQUIM GAUDIO
RUA QUERUBINO COSTA
AV. SANTO ANTONIO
AV. ALEXANDRE BUAIZ
P/VITÓRIA
ILHA DO PRÍNCIPE
BAIA DE VITÓRIA
VILA VELHA
SITUAÇÃO
ESCALA 1:25.000
SERVIÇO DO PATRIMÔNIO DA UNIÃO
DELEGACIA NO ESPÍRITO SANTO
ASSUNTO
LINHA DE PREAMAR DO BAIRRO DA ILHA DO PRÍNCIPE
MUNICÍPIO DE VITÓRIA
ESC. 1:1.000
DATA 01/07/74
PROCESSO Nº 0785-00050/74
PLANTA Nº 1 21/74-1
VISTO
ORGANIZADA GRUPO TIPIFICA - PORTARIA MINIS. - Nº 225 DE 31-8-73
DESENHADA
COPIADA
DESENHISTA - 14-8-