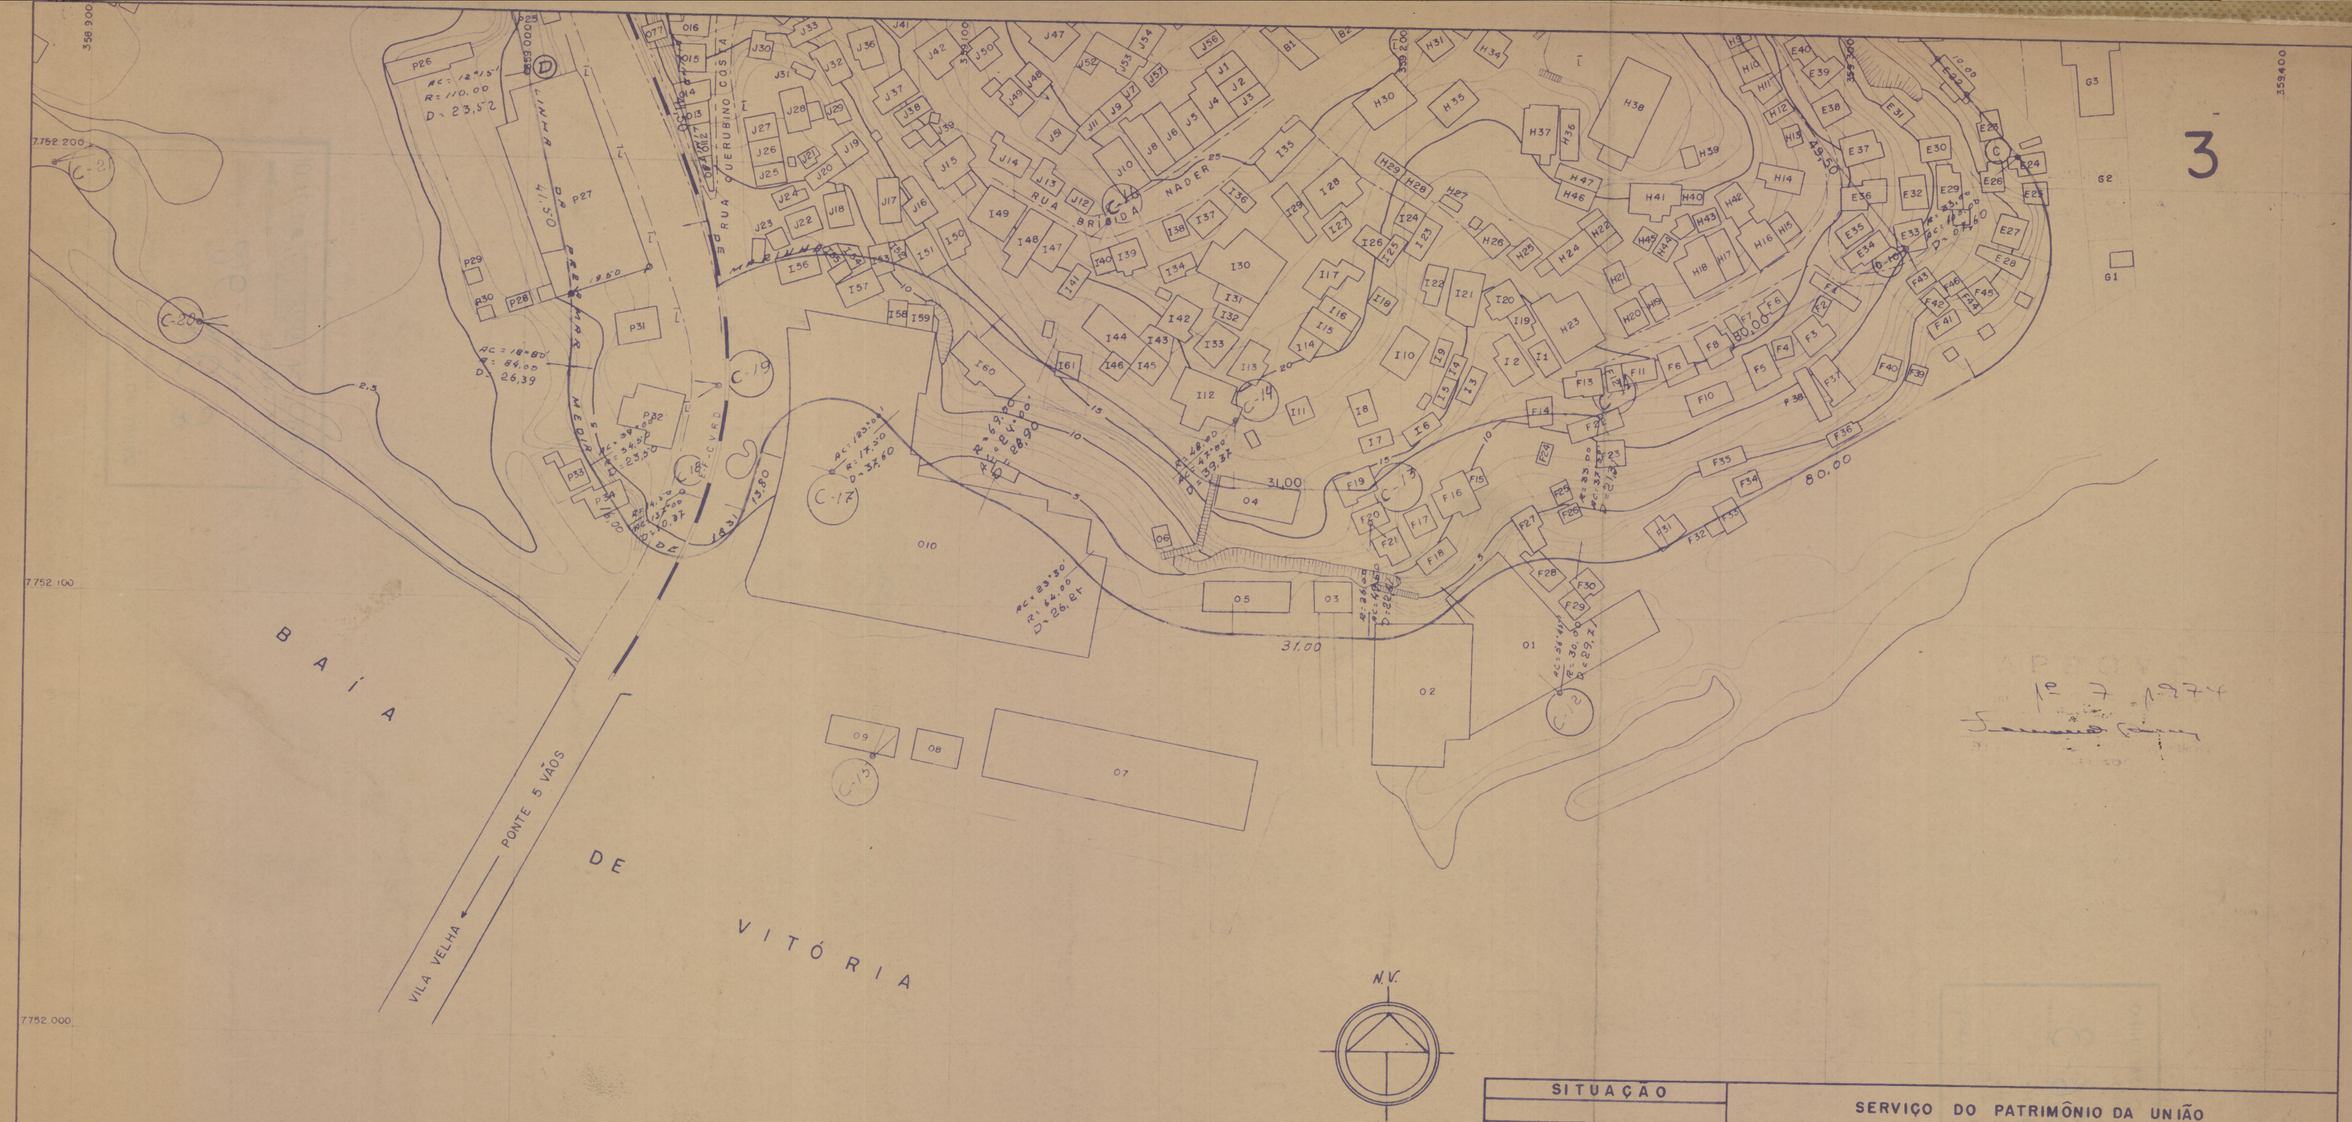


SITUAÇÃO	SERVIÇO DO PATRIMÔNIO DA UNIÃO DELEGACIA NO ESPÍRITO SANTO
ESCALA 1:25.000	ASSUNTO LINHA DE PREAMAR DO BAIRRO DA ILHA DO PRINCIPE MUNICÍPIO DE VITÓRIA

ESC. 1:1000	DATA 01/07/74	PROCESSO Nº 0785-00050/74	PLANTA Nº 3 21/74-3

VISTO
ORGANIZADA GRUPO TAREFA - PORTARIA MINIS. Nº 225 DE 31-8-73
DESENHADA
COPIADA DESENHISTA -14-8-