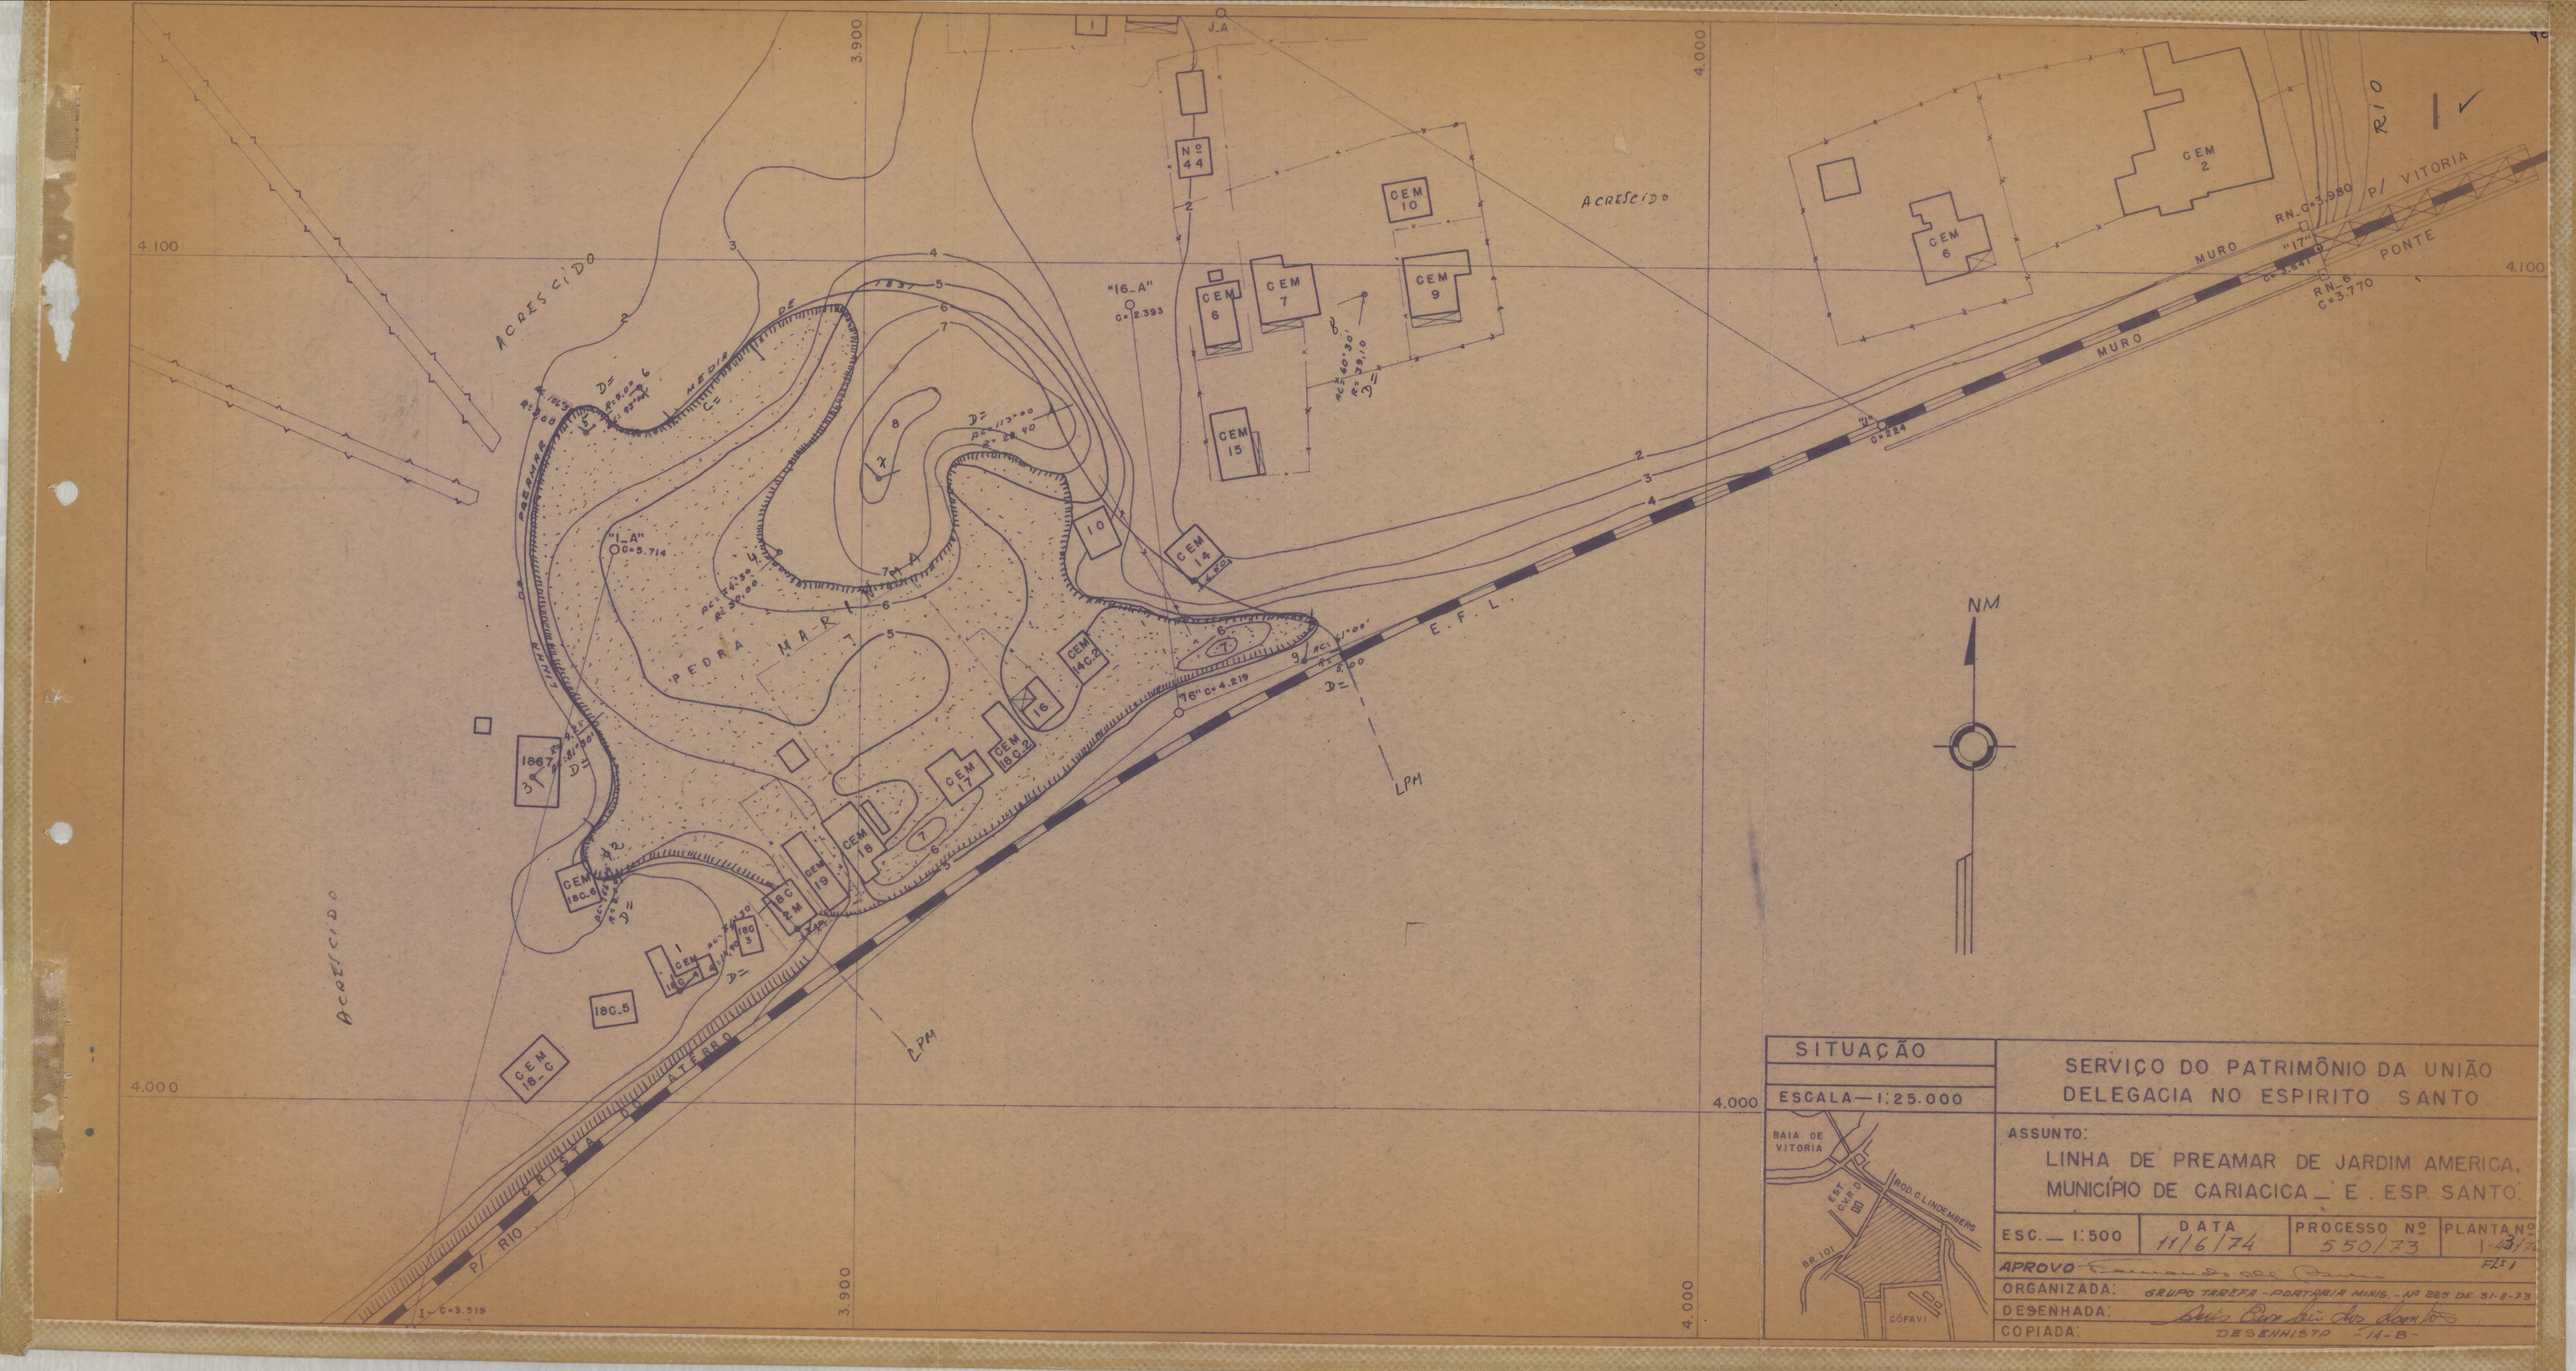

ACRESCIDO
ACRESCIDO
ACRESCIDO
ACRESCIDO
PEDRA MARI
ENROCAMENTO
CRISTA DO ATERRO
P/ RIO
P/ VITORIA
RIO
MURO
MURO
PONTE
E.F.L.
LPM
LPM
MEDIA
PREAMAR
"1-A" C=5.714
"16-A" C=2.393
"17" C=3.644
"1" C=224
"16" C=4.219
RN-6 C=3.770
RN-C=3.980
I-C=3.519
J-A
Nº 44
CEM 1
CEM 2
CEM 6
CEM 7
CEM 9
CEM 10
CEM 14
CEM 15
CEM 16
CEM 17
CEM 18
CEM 19
CEM 18A-2
CEM 18C-6
CEM 18C-A
CEM 14C-2
1867
18C-5
18C-2M
18C-3
10
4.100
4.000
3.900
NM
SITUAÇÃO
ESCALA — 1:25.000
BAIA DE VITORIA
ROD. G. LINDENBERG
EST. CUM. C
BR 101
CÓFAVI
SERVIÇO DO PATRIMÔNIO DA UNIÃO
DELEGACIA NO ESPIRITO SANTO
ASSUNTO:
LINHA DE PREAMAR DE JARDIM AMERICA, MUNICÍPIO DE CARIACICA — E. ESP. SANTO.
ESC. — 1:500
DATA 11/6/74
PROCESSO Nº 550/73
PLANTA Nº 1-3/7
FLS 1
APROVO
ORGANIZADA: GRUPO TAREFA - PORTARIA MINIS. Nº 289 DE 31-8-73
DESENHADA:
COPIADA:
DESENHISTA -14-B-