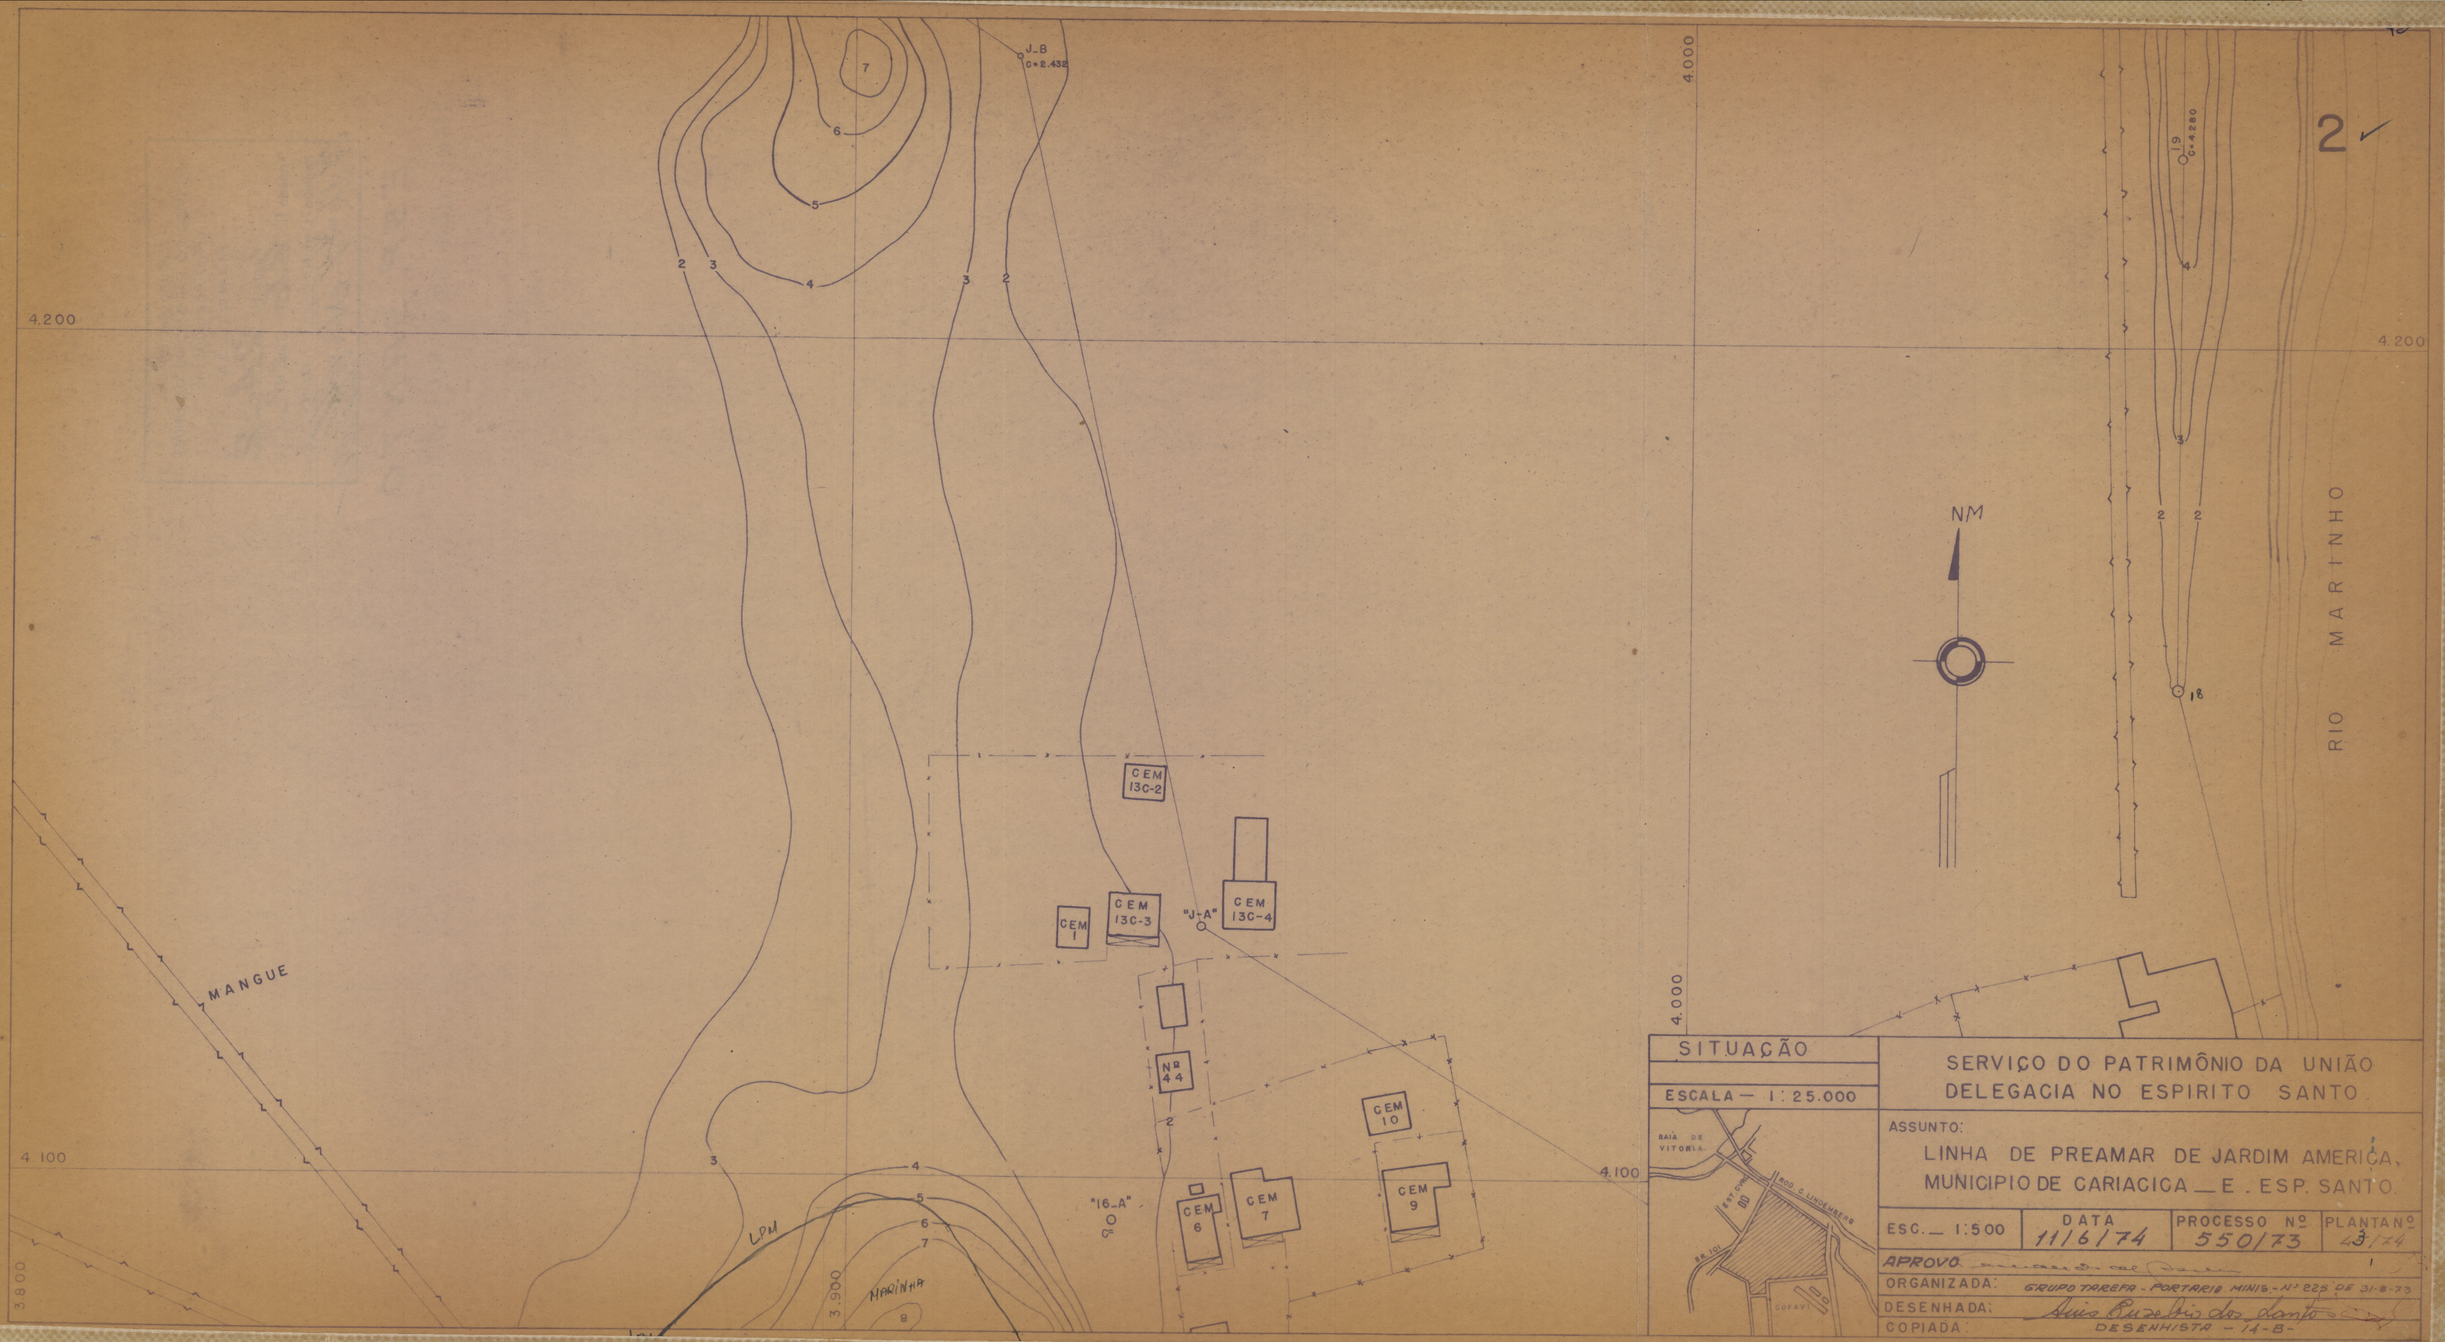

J-B
C=2.438
4.200
4.000
4.100
3.900
3.800
MANGUE
LPM
MARINHA
"16-A"
C=
CEM 13C-2
CEM 13C-3
CEM 13C-4
CEM 1
"J-A"
Nº 44
CEM 6
CEM 7
CEM 9
CEM 10
J-9
C=4.280
J-8
RIO MARINHO
NM
2
SITUAÇÃO
ESCALA — 1:25.000
BAÍA DE VITÓRIA
EST. CIVIL
ROD. S. LINDENBERG
BR 101
SOFAVI
SERVIÇO DO PATRIMÔNIO DA UNIÃO
DELEGACIA NO ESPIRITO SANTO
ASSUNTO:
LINHA DE PREAMAR DE JARDIM AMERICA,
MUNICIPIO DE CARIACICA — E. ESP. SANTO.
ESC. — 1:500
DATA 11/6/74
PROCESSO Nº 550/73
PLANTA Nº 43/74
APROVO
ORGANIZADA: GRUPO TAREFA - PORTARIA MINIS - Nº 225 DE 31-8-73
DESENHADA: Luiz Bezerra dos Santos
DESENHISTA - 14-B-
COPIADA: