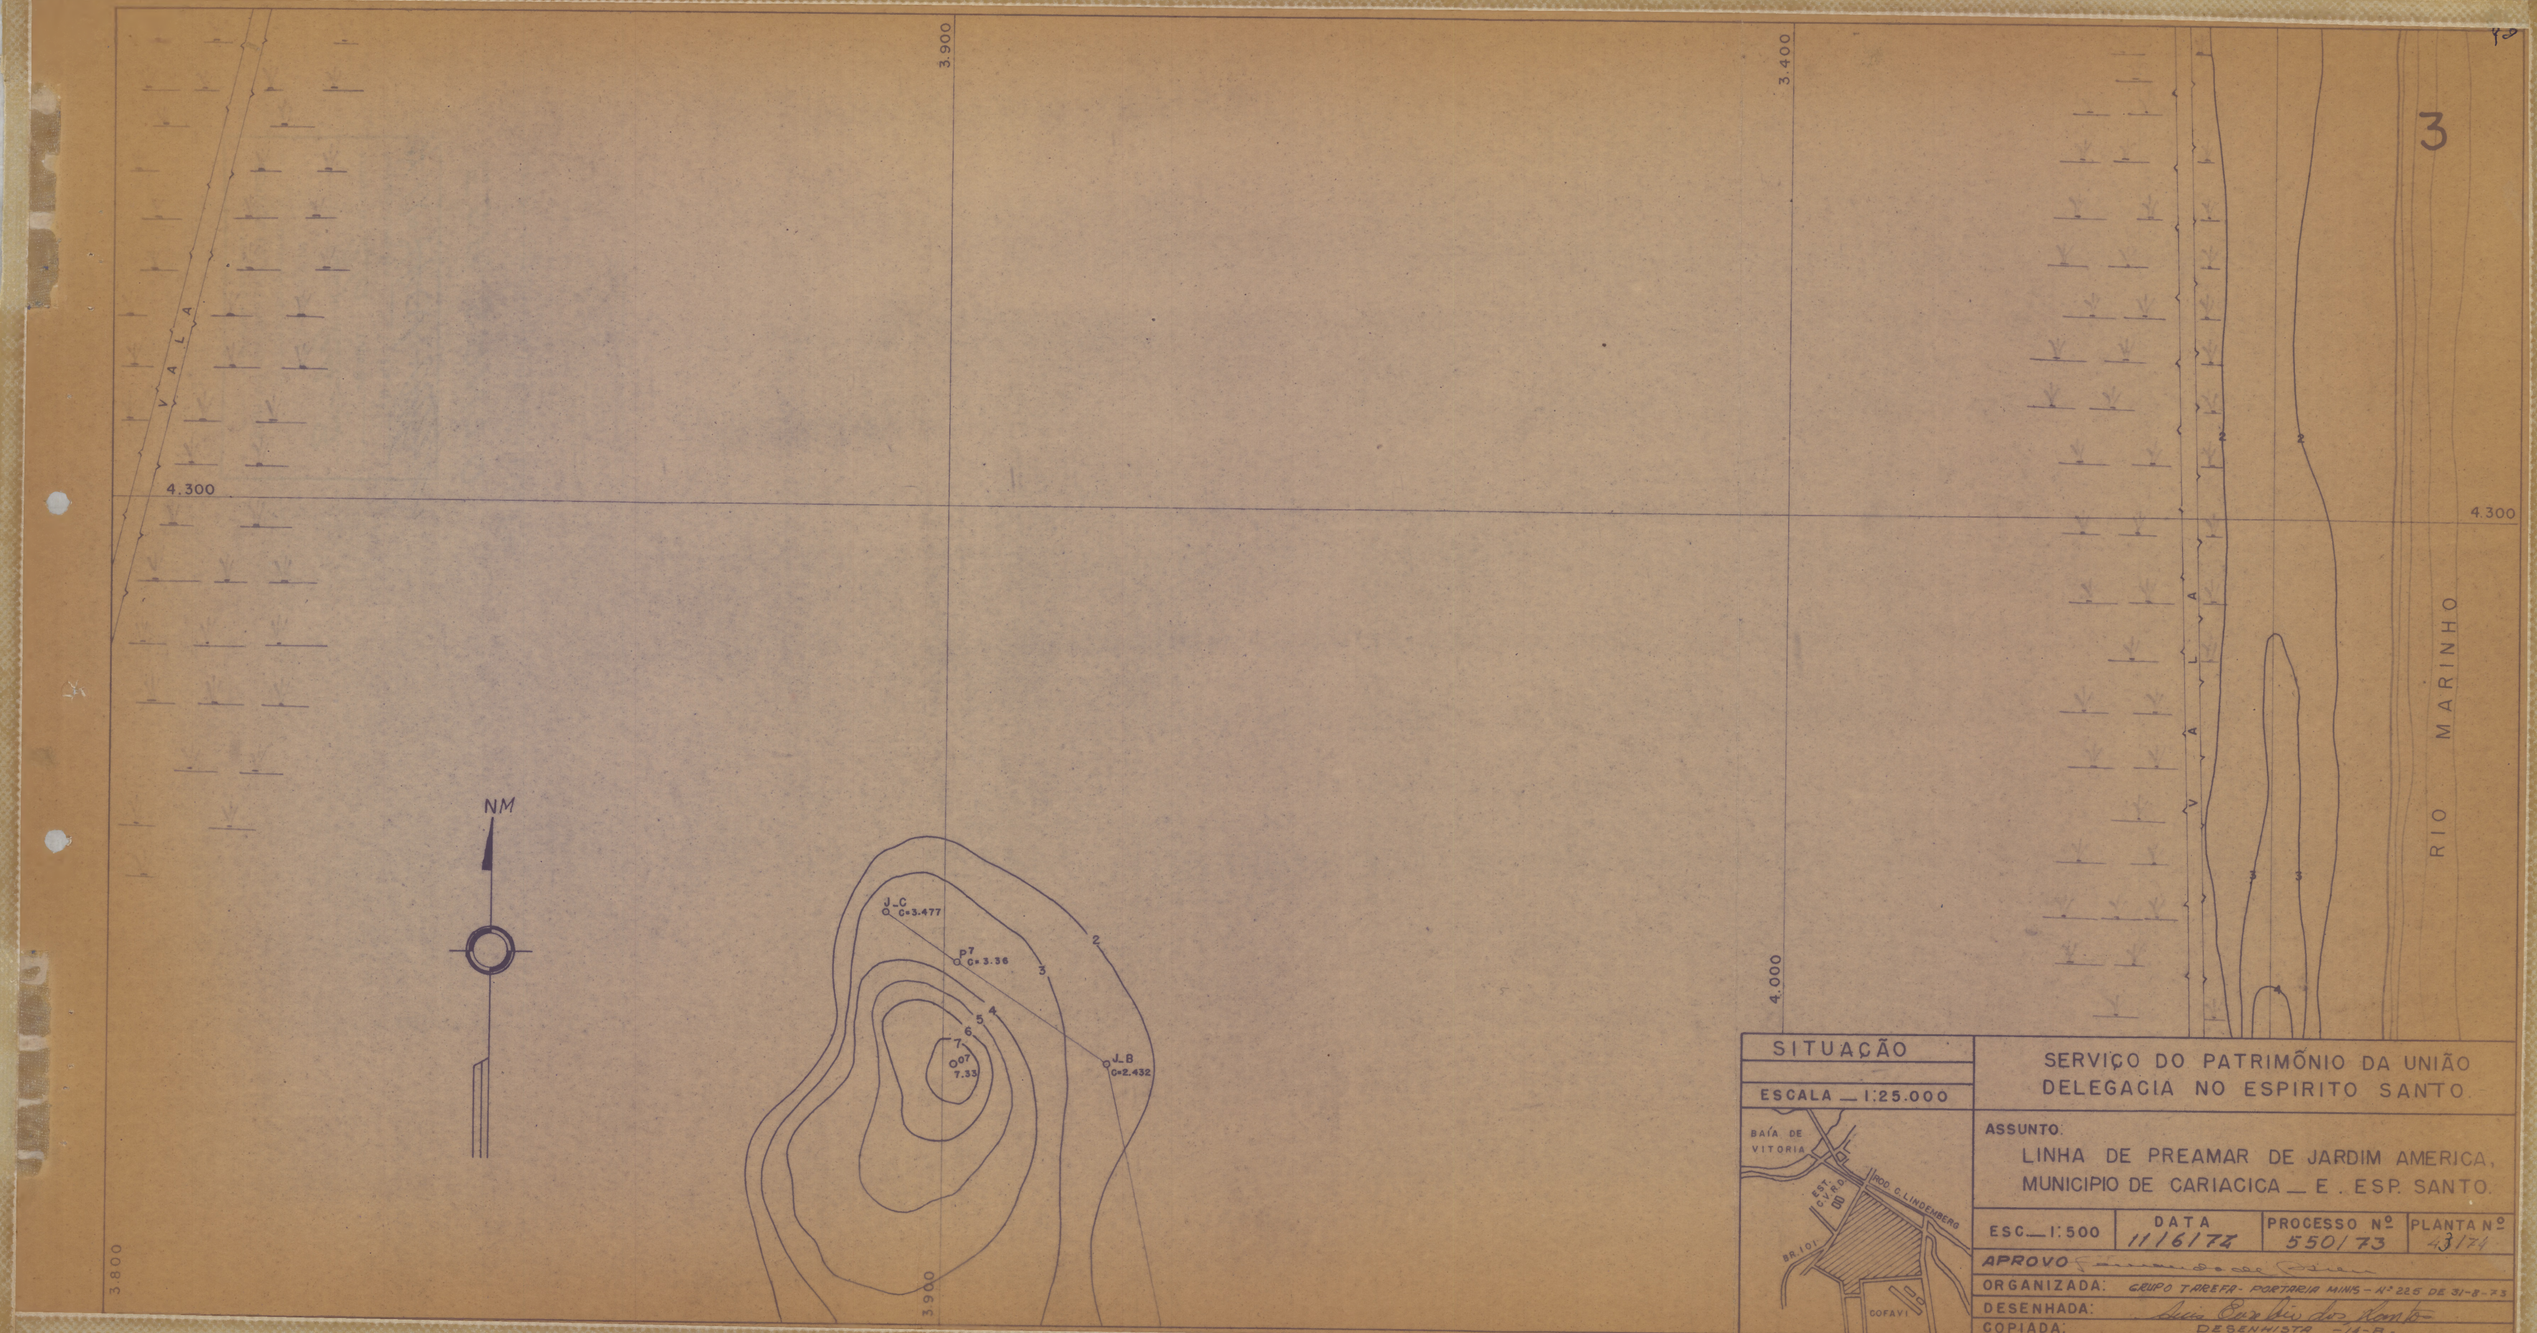


SITUAÇÃO

ESCALA — 1:25.000

SERVIÇO DO PATRIMÔNIO DA UNIÃO
DELEGACIA NO ESPIRITO SANTO

ASSUNTO:
LINHA DE PREAMAR DE JARDIM AMERICA,
MUNICIPIO DE CARIACICA — E. ESP. SANTO.

ESC — 1:500	DATA 11/6/74	PROCESSO Nº 550/73	PLANTA Nº 43/74

APROVO

ORGANIZADA: GRUPO TAREFA - PORTARIA MINS - Nº 225 DE 31-8-73

DESENHADA:

COPIADA: DESENHISTA -14-B-