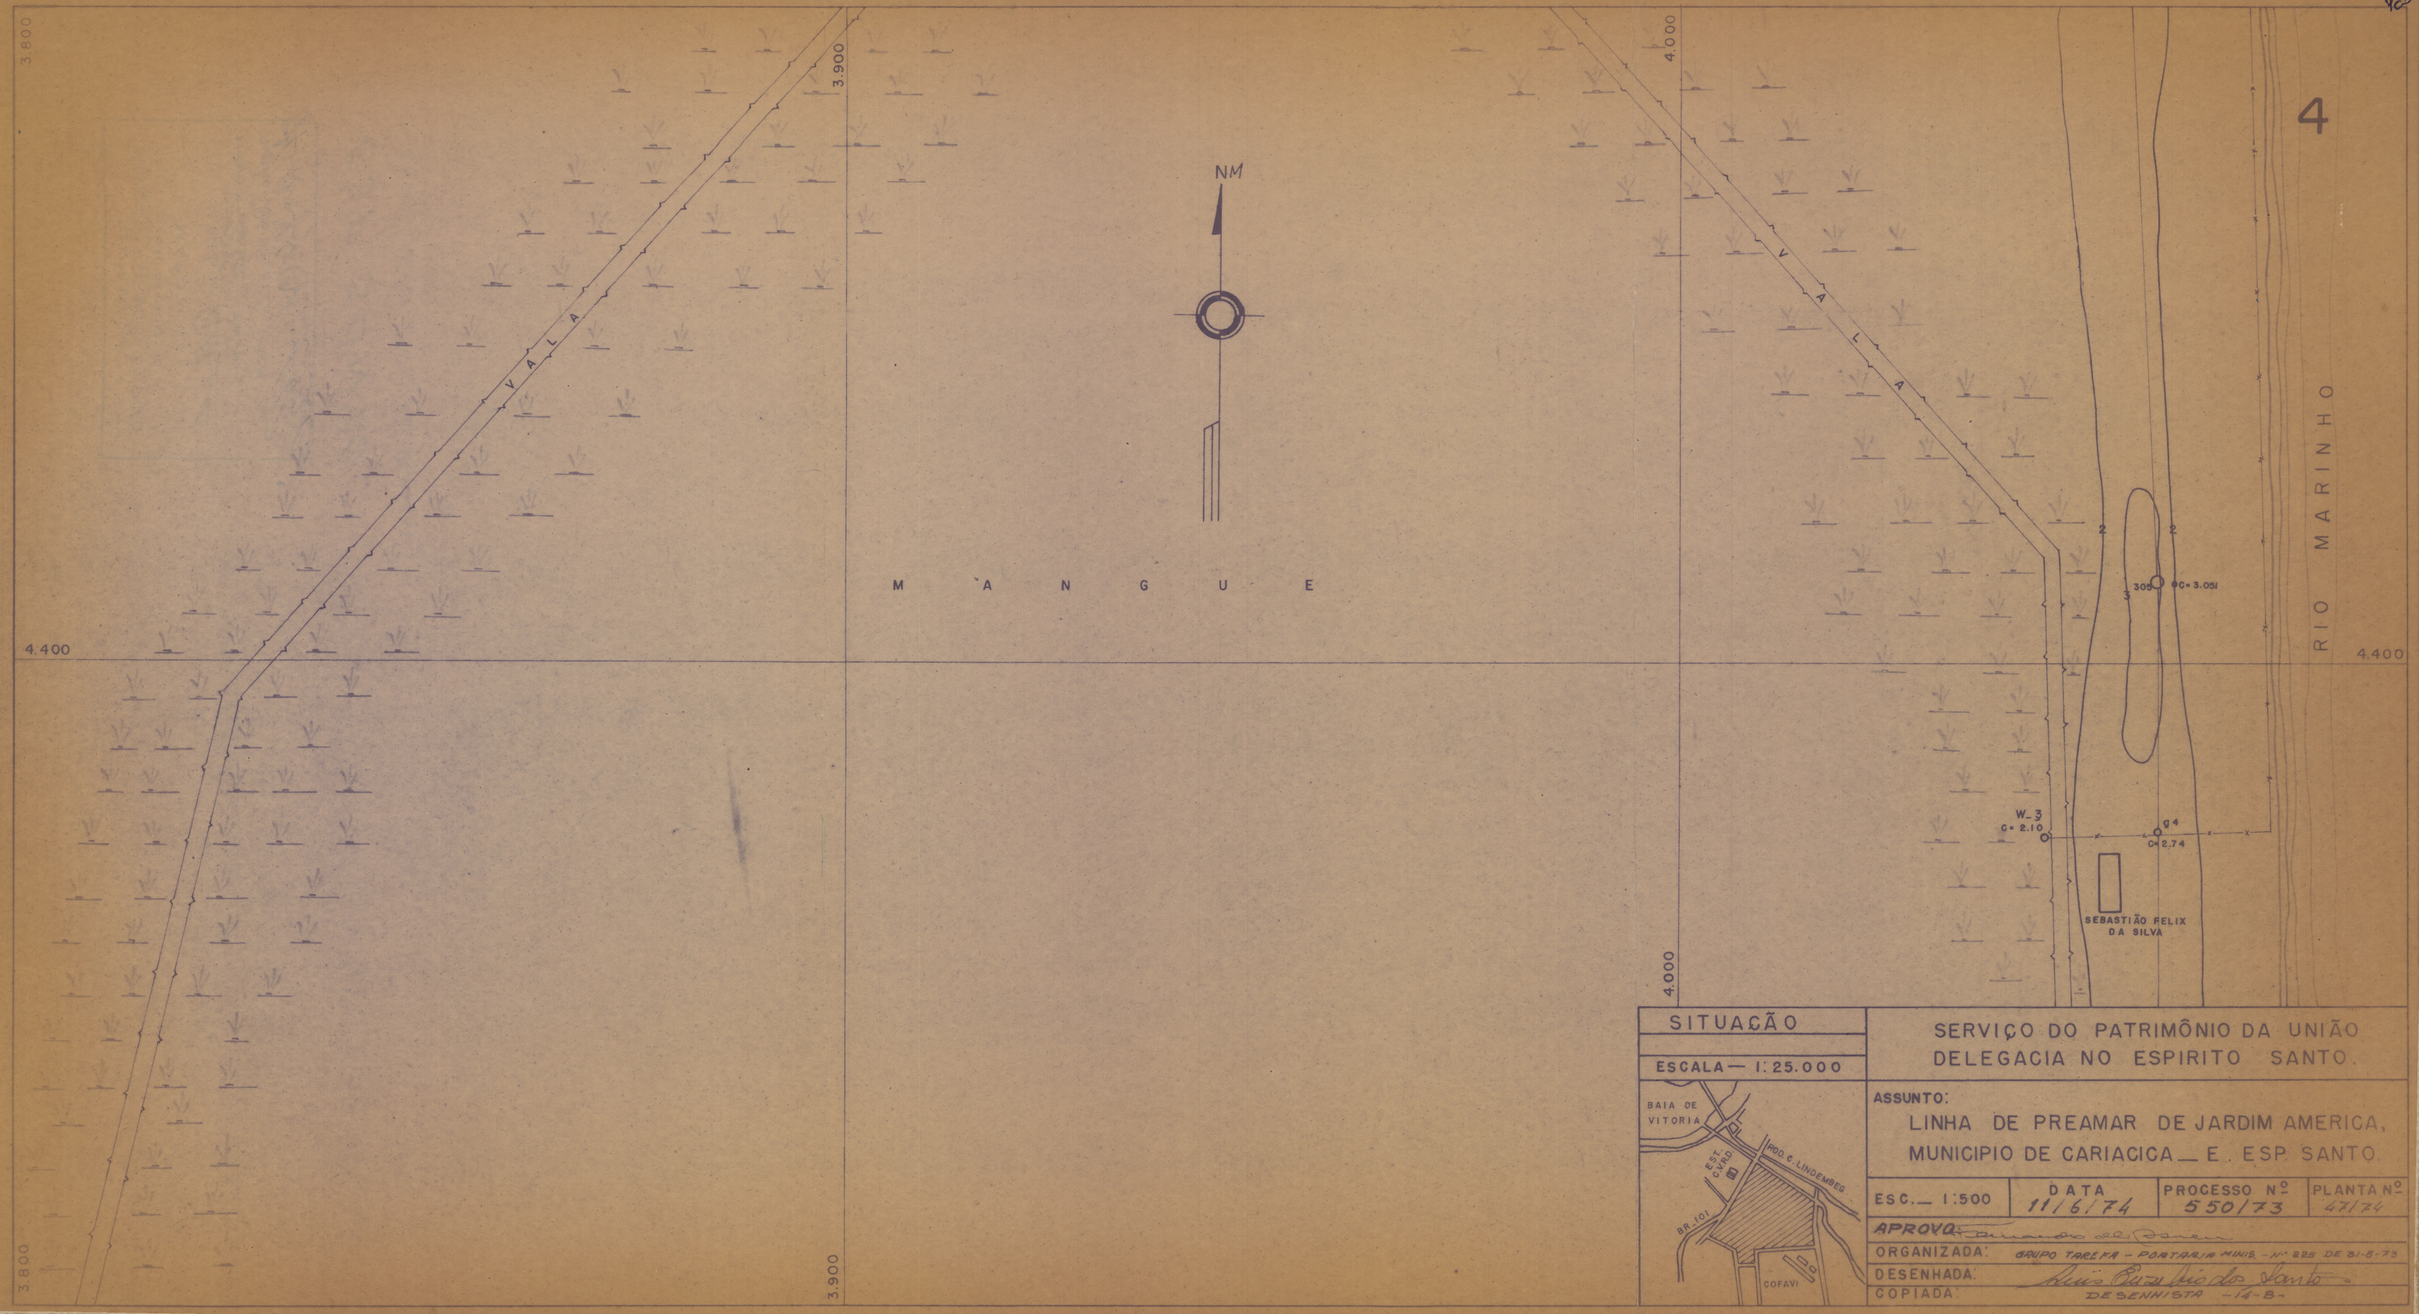


SITUAÇÃO

ESCALA — 1:25.000

SERVIÇO DO PATRIMÔNIO DA UNIÃO
DELEGACIA NO ESPIRITO SANTO.

ASSUNTO:
LINHA DE PREAMAR DE JARDIM AMERICA,
MUNICIPIO DE CARIACICA — E. ESP. SANTO

ESC. — 1:500	DATA 11/6/74	PROCESSO Nº 550/73	PLANTA Nº 47/74

APROVADA: Brunno [illegible]

ORGANIZADA: GRUPO TAREFA - PORTARIA MINIS. - Nº 825 DE 31-8-73

DESENHADA: Luiz Batista do Santo
DESENHISTA -14-B-

COPIADA: