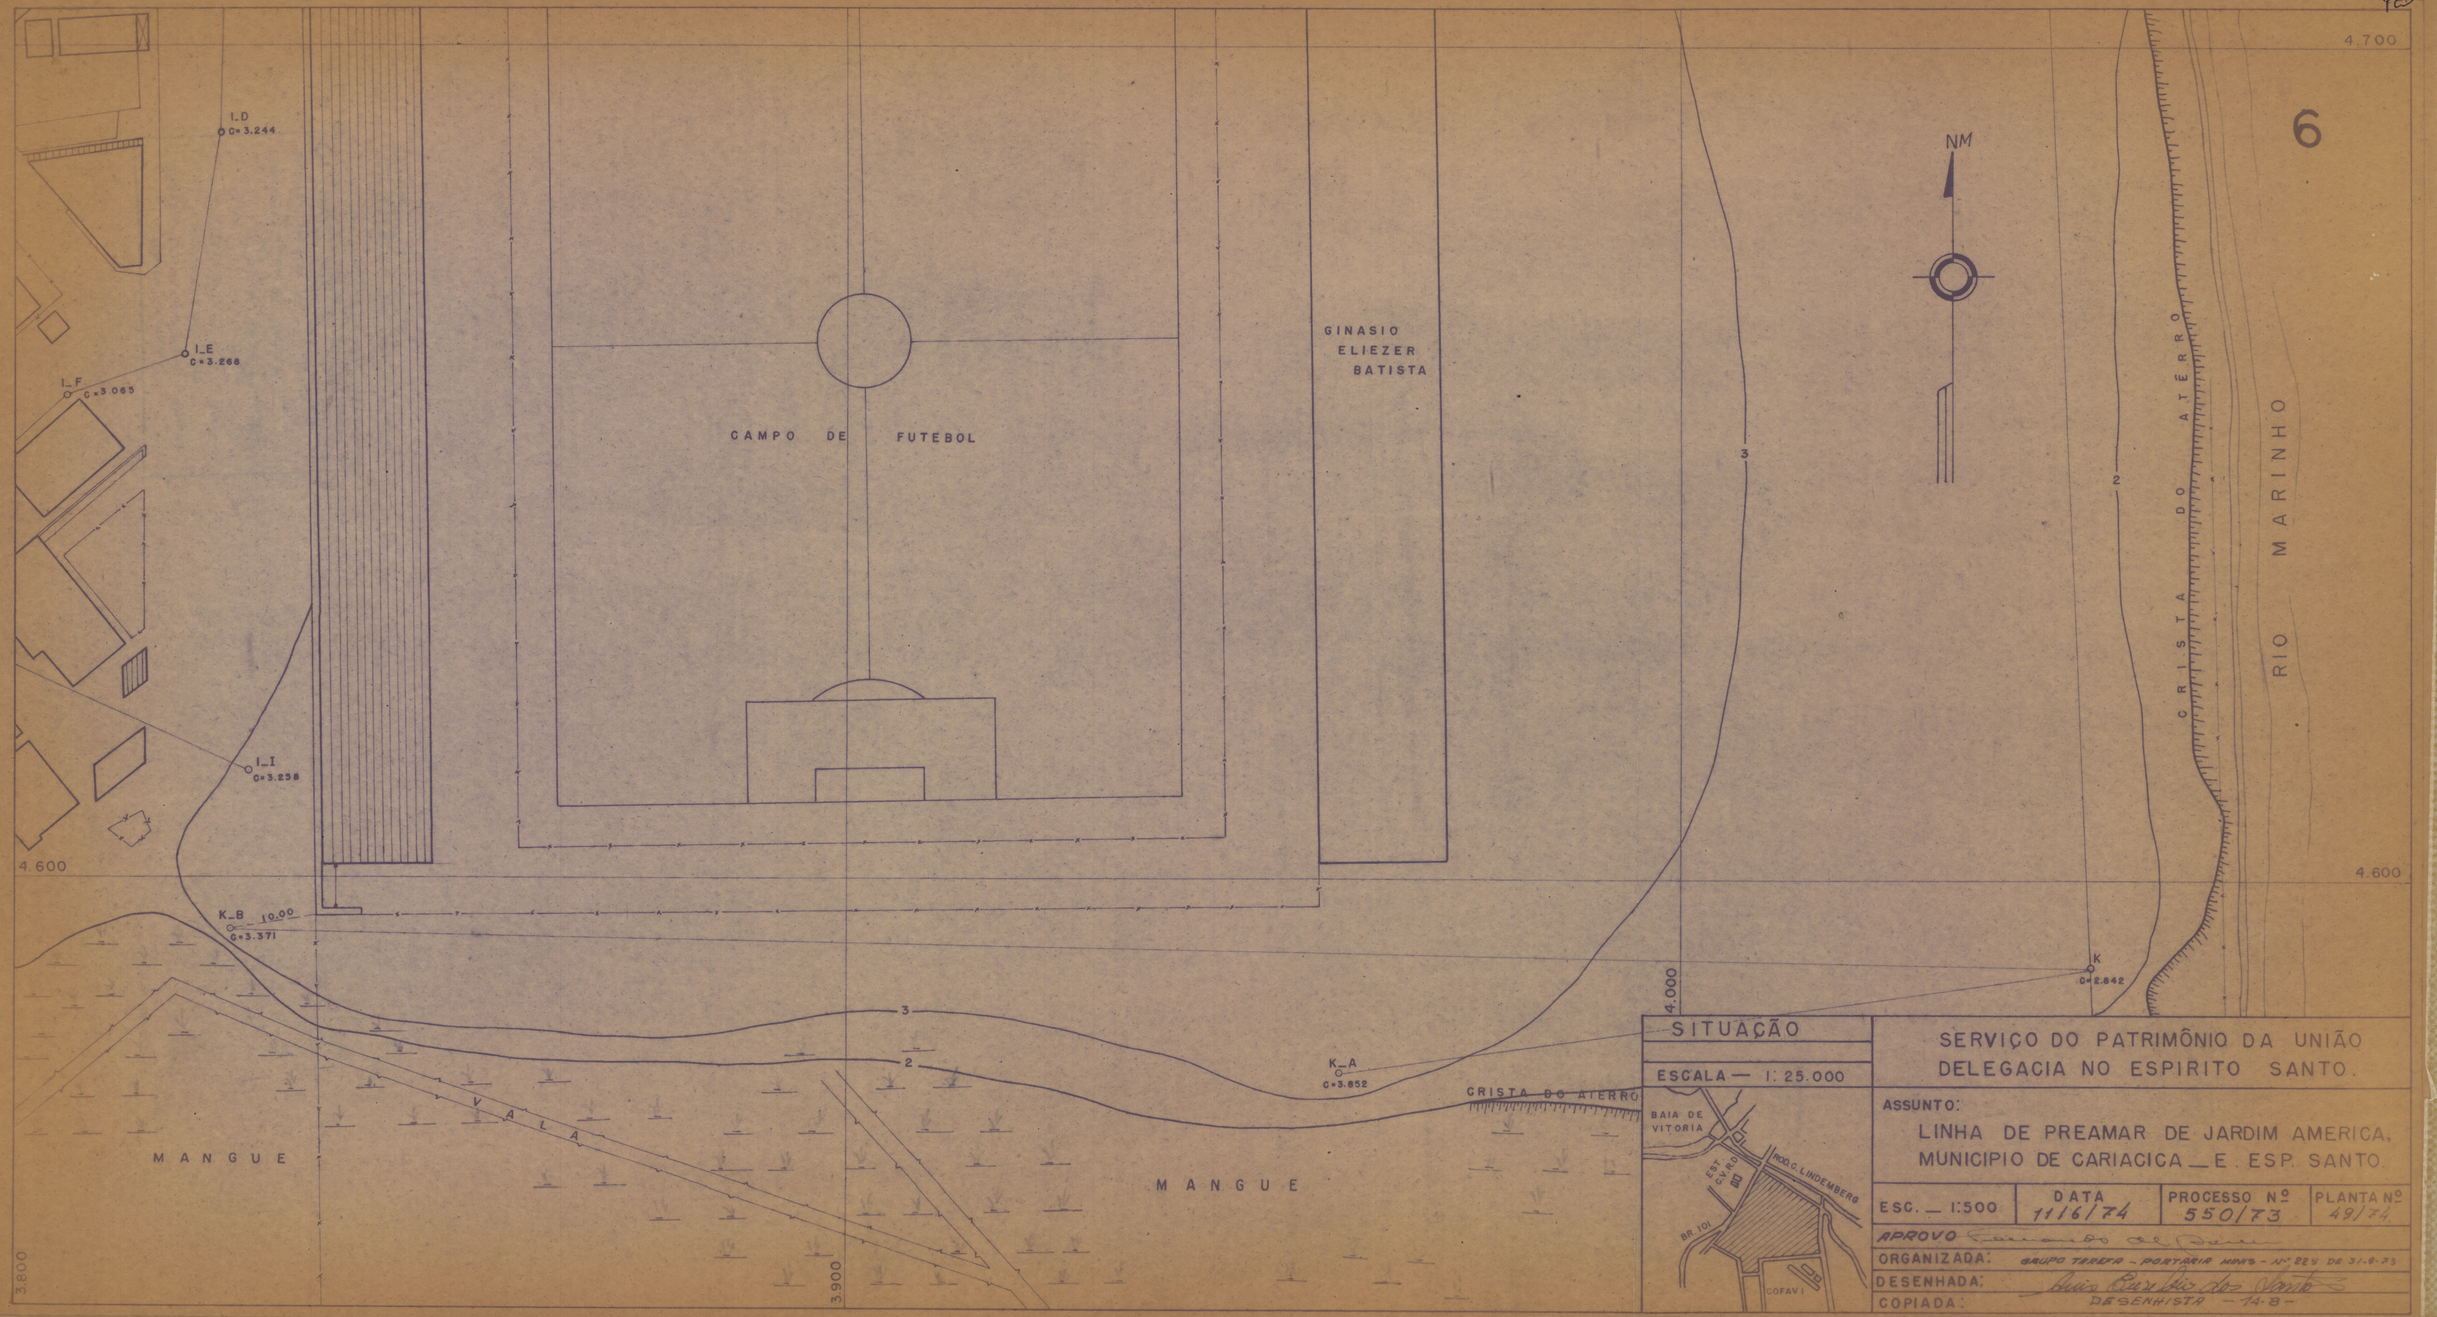

I_D
C=3.244
I_E
C=3.268
I_F
C=3.065
I_I
C=3.238
K_B
C=3.371
10,00
CAMPO DE FUTEBOL
GINASIO
ELIEZER
BATISTA
NM
4.700
4.600
4.600
4.000
3.800
3.900
3
2
3
2
CRISTA DO ATERRO
RIO MARINHO
K
C=2.842
K_A
C=3.852
CRISTA DO ATERRO
MANGUE
V A L A
MANGUE
6
SITUAÇÃO
ESCALA — 1: 25.000
BAIA DE VITORIA
EST. C.V. 40
PROJ. C. LINDEMBERG
BR 101
COFAVI
SERVIÇO DO PATRIMÔNIO DA UNIÃO
DELEGACIA NO ESPIRITO SANTO.
ASSUNTO:
LINHA DE PREAMAR DE JARDIM AMERICA,
MUNICIPIO DE CARIACICA — E. ESP. SANTO.
ESC. — 1:500
DATA 11/6/74
PROCESSO Nº 550/73
PLANTA Nº 49/74
APROVO
ORGANIZADA: GRUPO TAREFA - PORTARIA MINTER Nº 225 DE 31-8-73
DESENHADA:
COPIADA:
DESENHISTA -14-B-