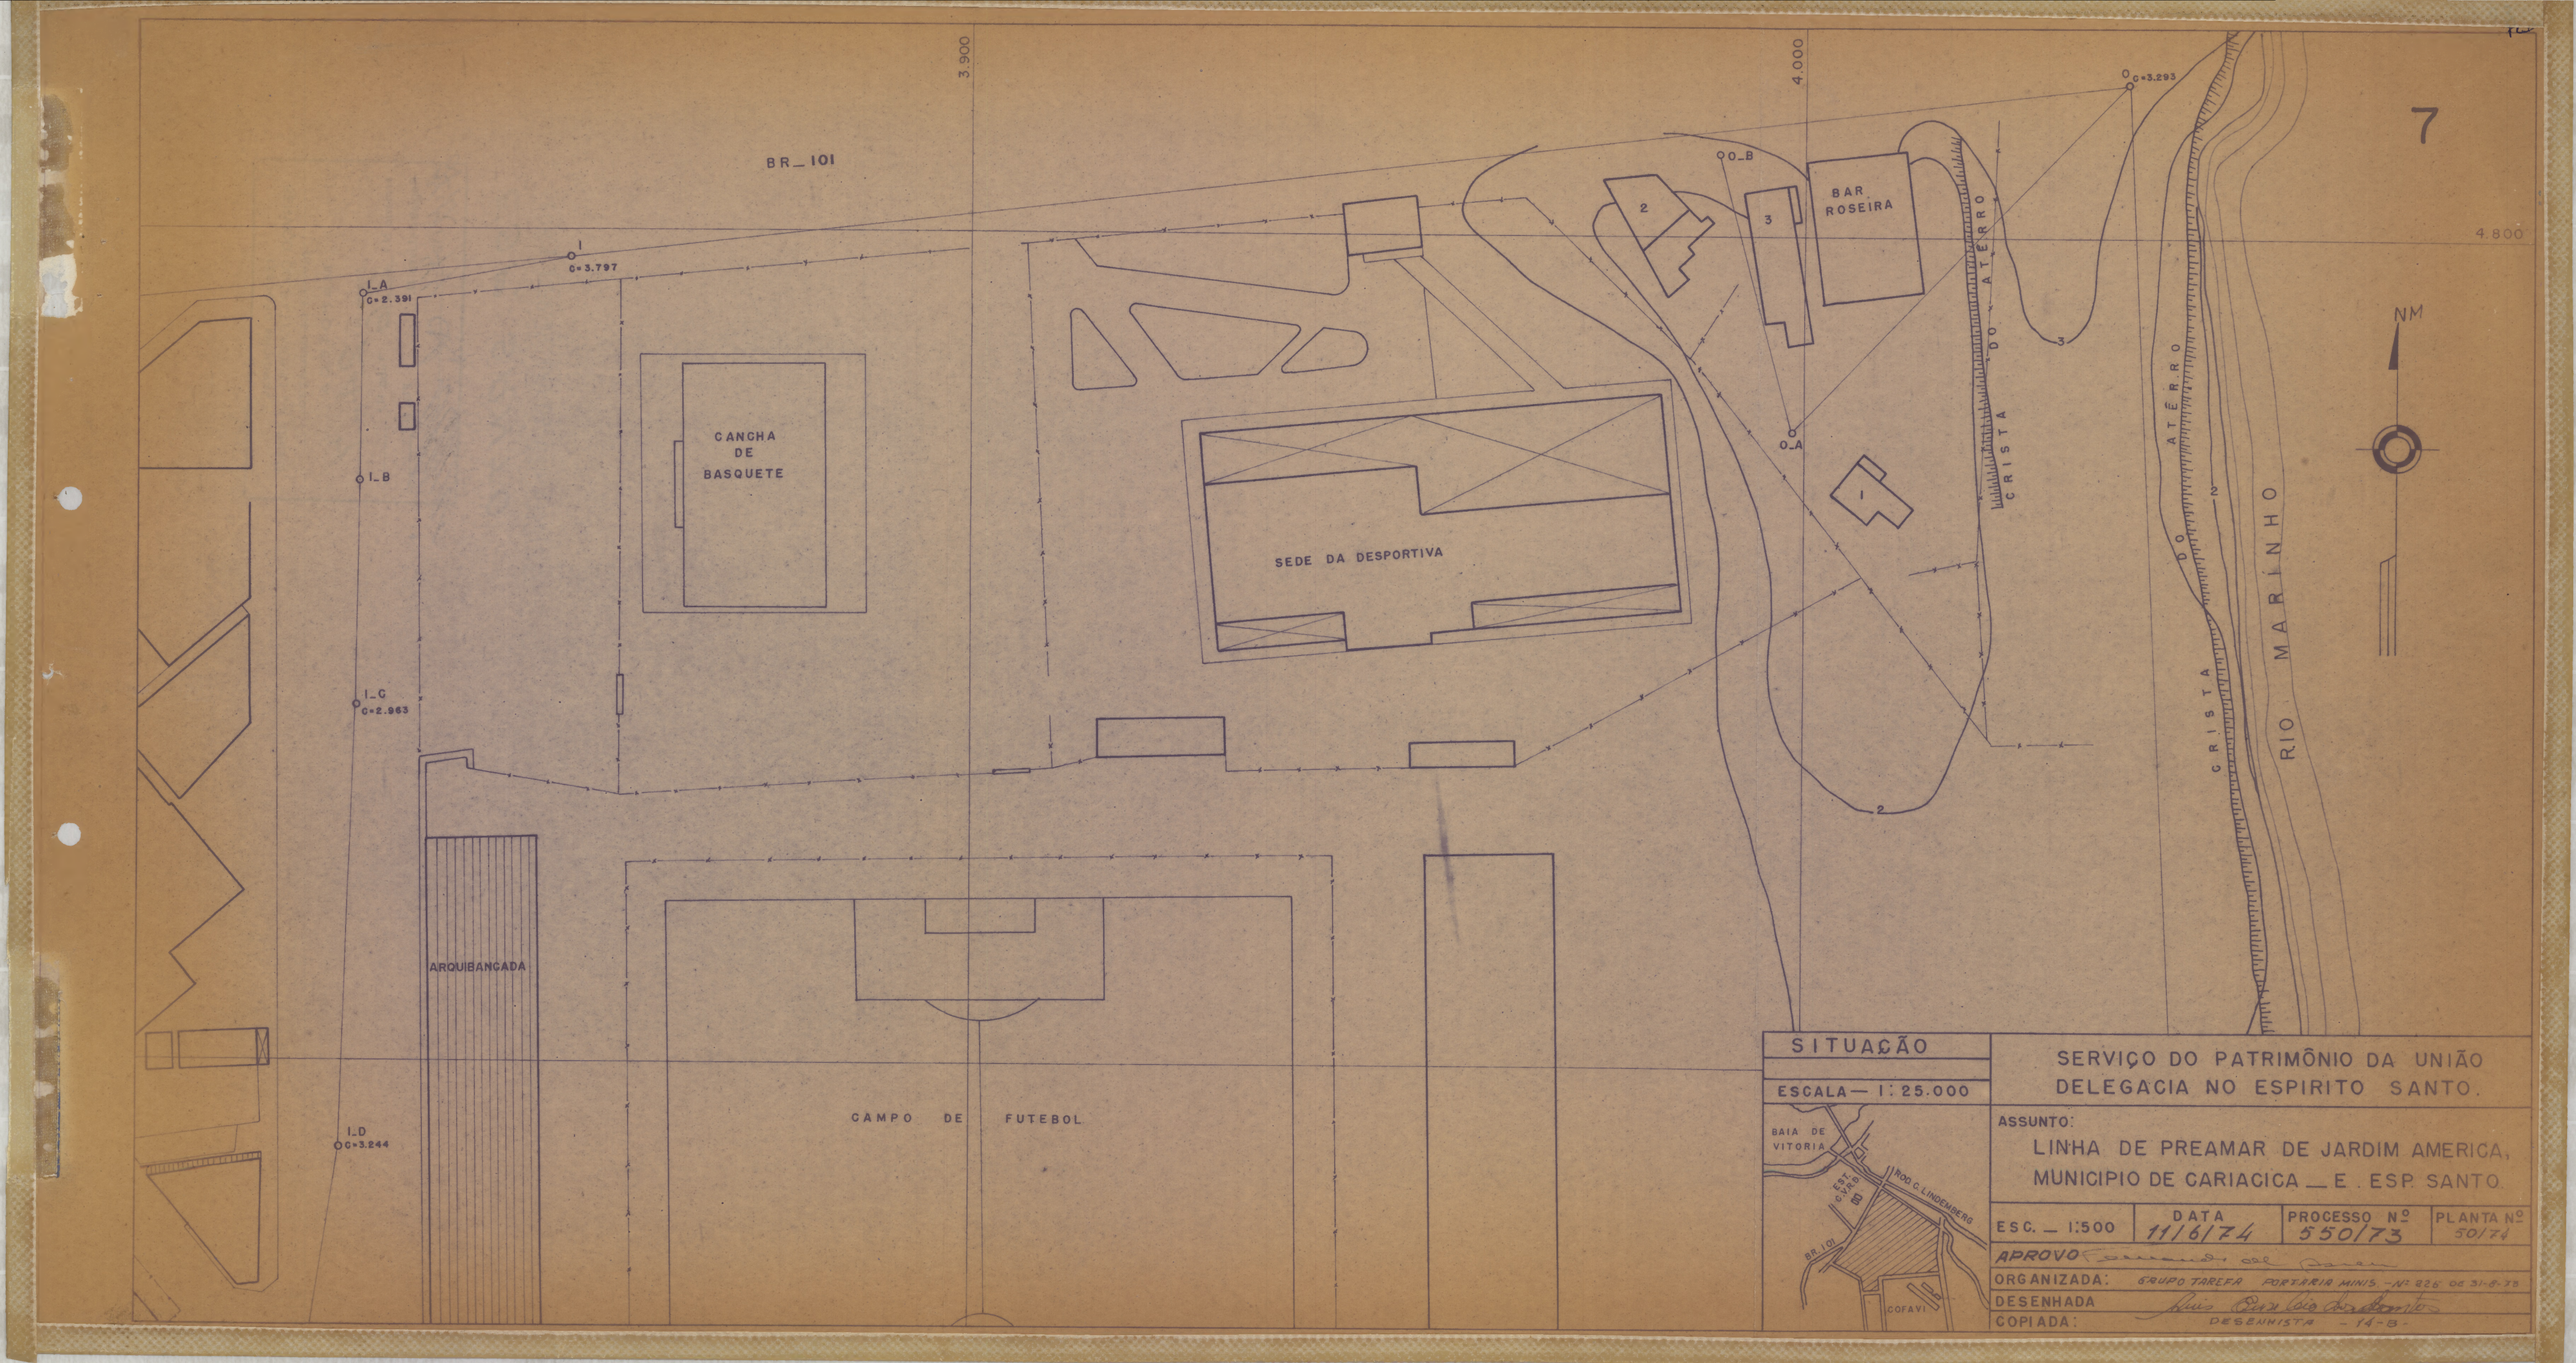

7
3.900
4.000
4.800
BR_101
I
C=3.797
I_A
C=2.391
I_B
I_C
C=2.963
I_D
C=3.244
CANCHA DE BASQUETE
SEDE DA DESPORTIVA
ARQUIBANCADA
CAMPO DE FUTEBOL
O_B
O_A
C=3.293
BAR ROSEIRA
1
2
3
CRISTA DO ATERRO
RIO MARINHO
NM
SITUAÇÃO
ESCALA — 1:25.000
BAIA DE VITORIA
EST. C/ RIO
ROD. G. LINDENBERG
BR-101
COFAVI
SERVIÇO DO PATRIMÔNIO DA UNIÃO
DELEGACIA NO ESPIRITO SANTO.
ASSUNTO:
LINHA DE PREAMAR DE JARDIM AMERICA,
MUNICIPIO DE CARIACICA — E. ESP. SANTO.
ESC. — 1:500
DATA 11/6/74
PROCESSO Nº 550/73
PLANTA Nº 50/74
APROVO
ORGANIZADA: GRUPO TAREFA PORTARIA MINIS. - Nº 826 DE 31-8-73
DESENHADA
COPIADA:
DESENHISTA - 14-B -