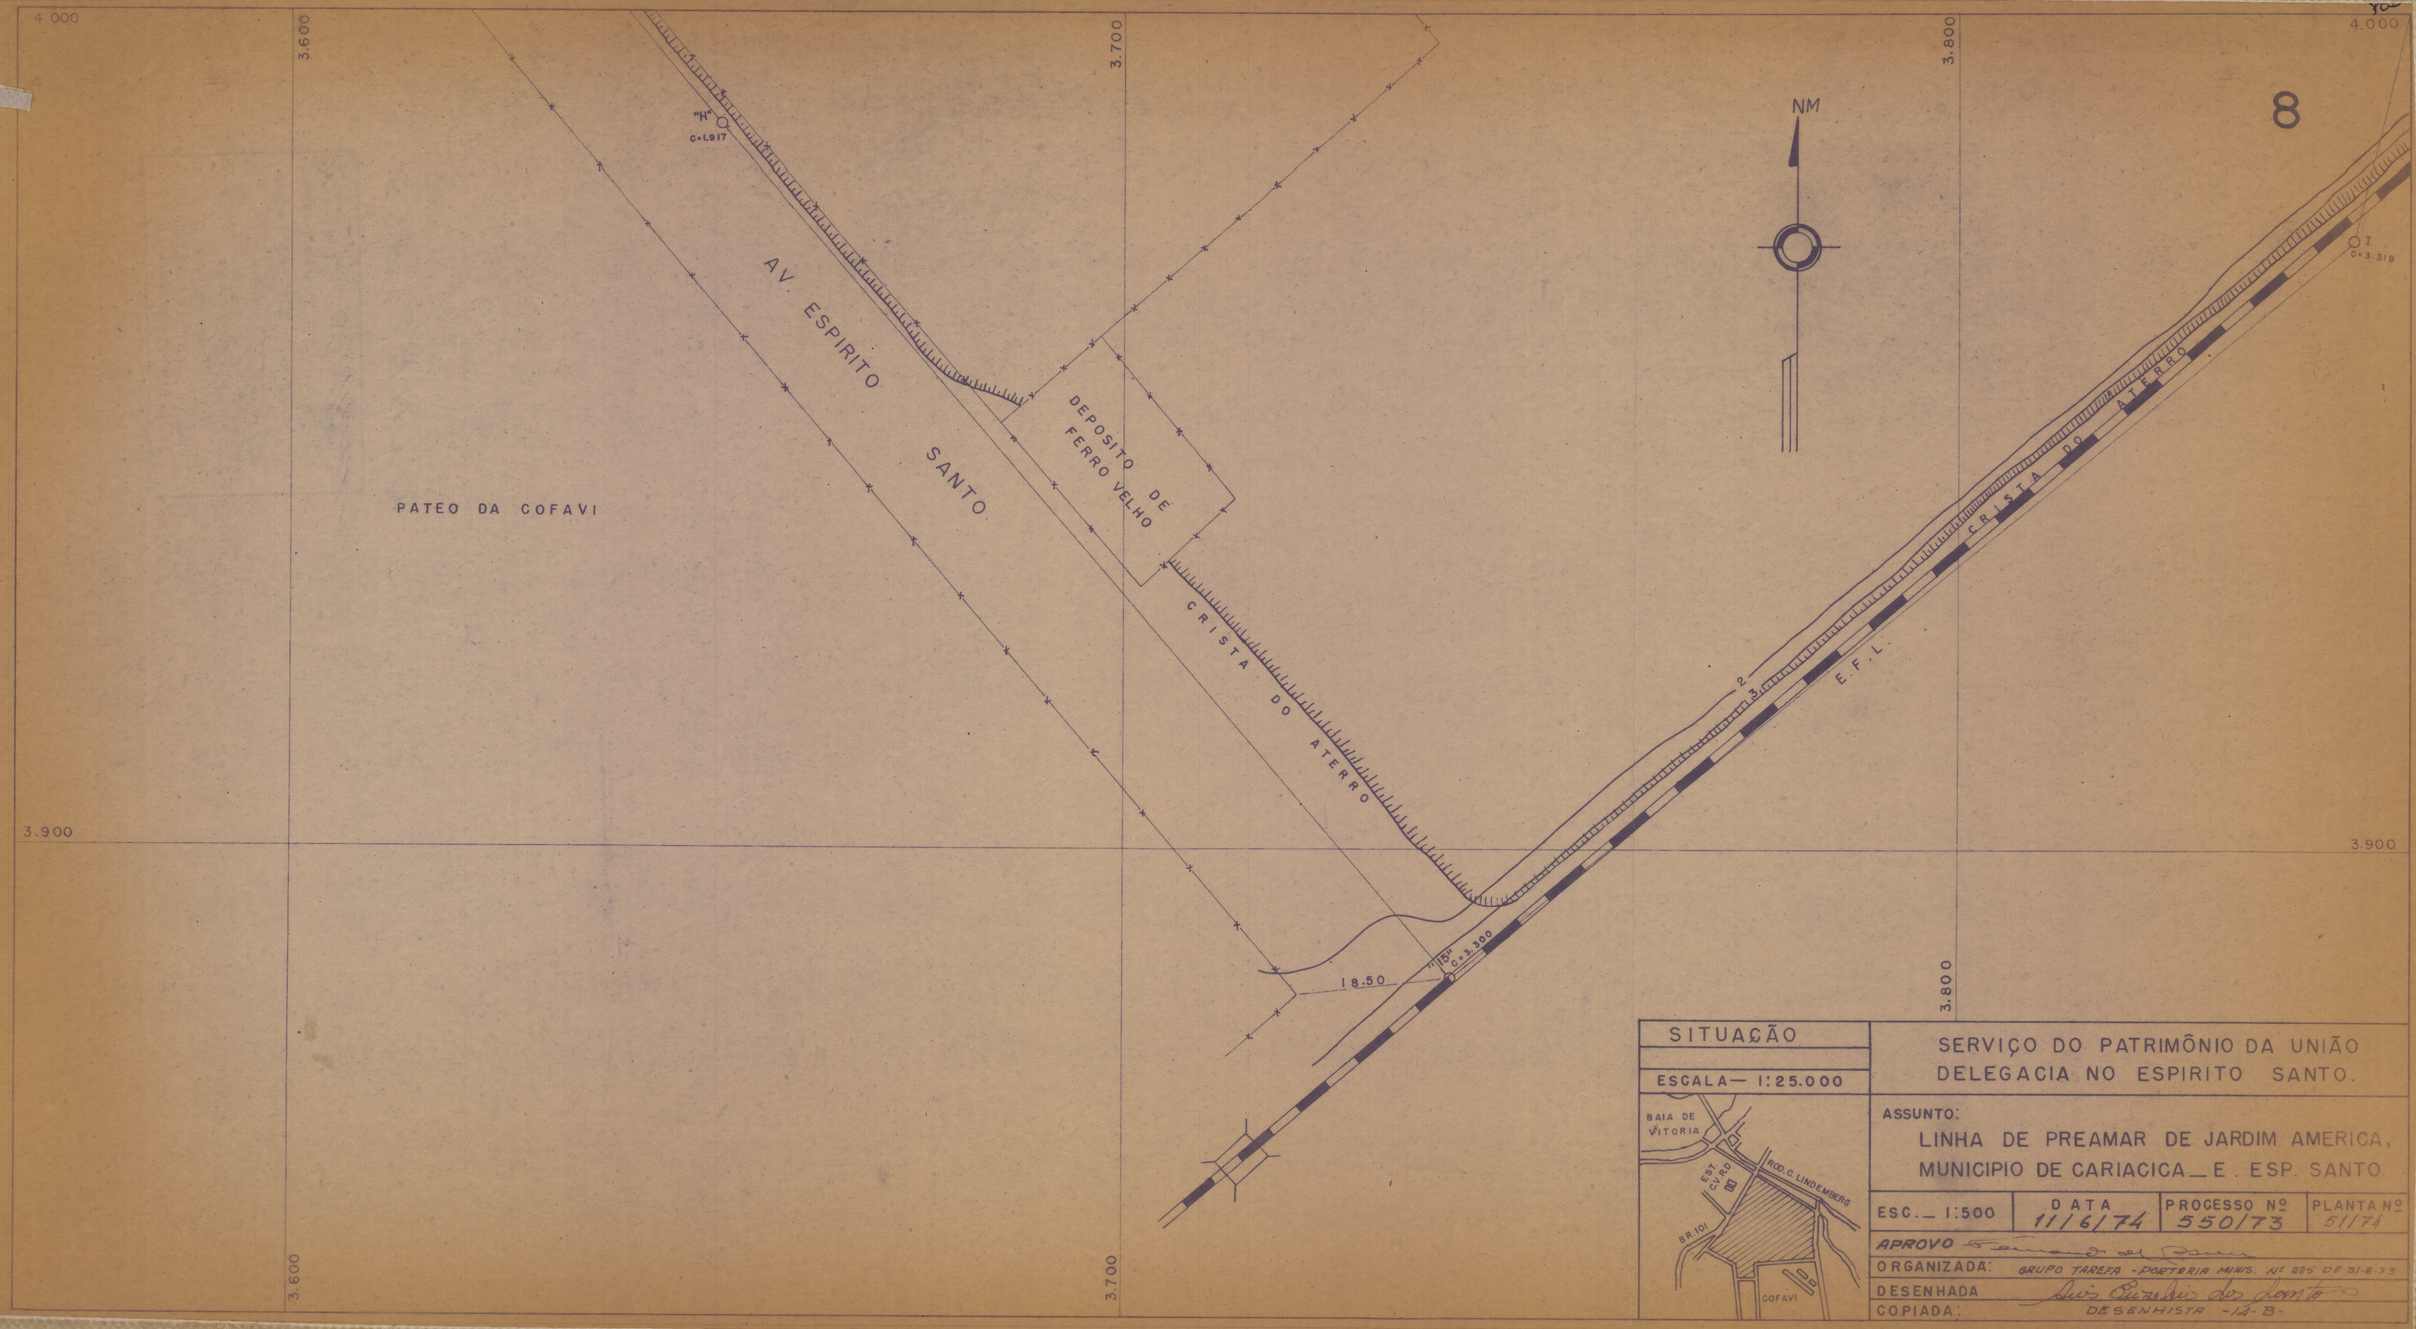


SITUAÇÃO	SERVIÇO DO PATRIMÔNIO DA UNIÃO DELEGACIA NO ESPIRITO SANTO.
ESCALA— 1:25.000	ASSUNTO: LINHA DE PREAMAR DE JARDIM AMERICA, MUNICIPIO DE CARIACICA — E. ESP. SANTO

ESC. — 1:500	DATA 11/6/74	PROCESSO Nº 550/73	PLANTA Nº 51/74

APROVO

ORGANIZADA: GRUPO TAREFA - PORTARIA MINIS. Nº 829 DE 31-8-73

DESENHADA: Luiz Eurides do Santo

COPIADA: DESENHISTA - I.A.B.