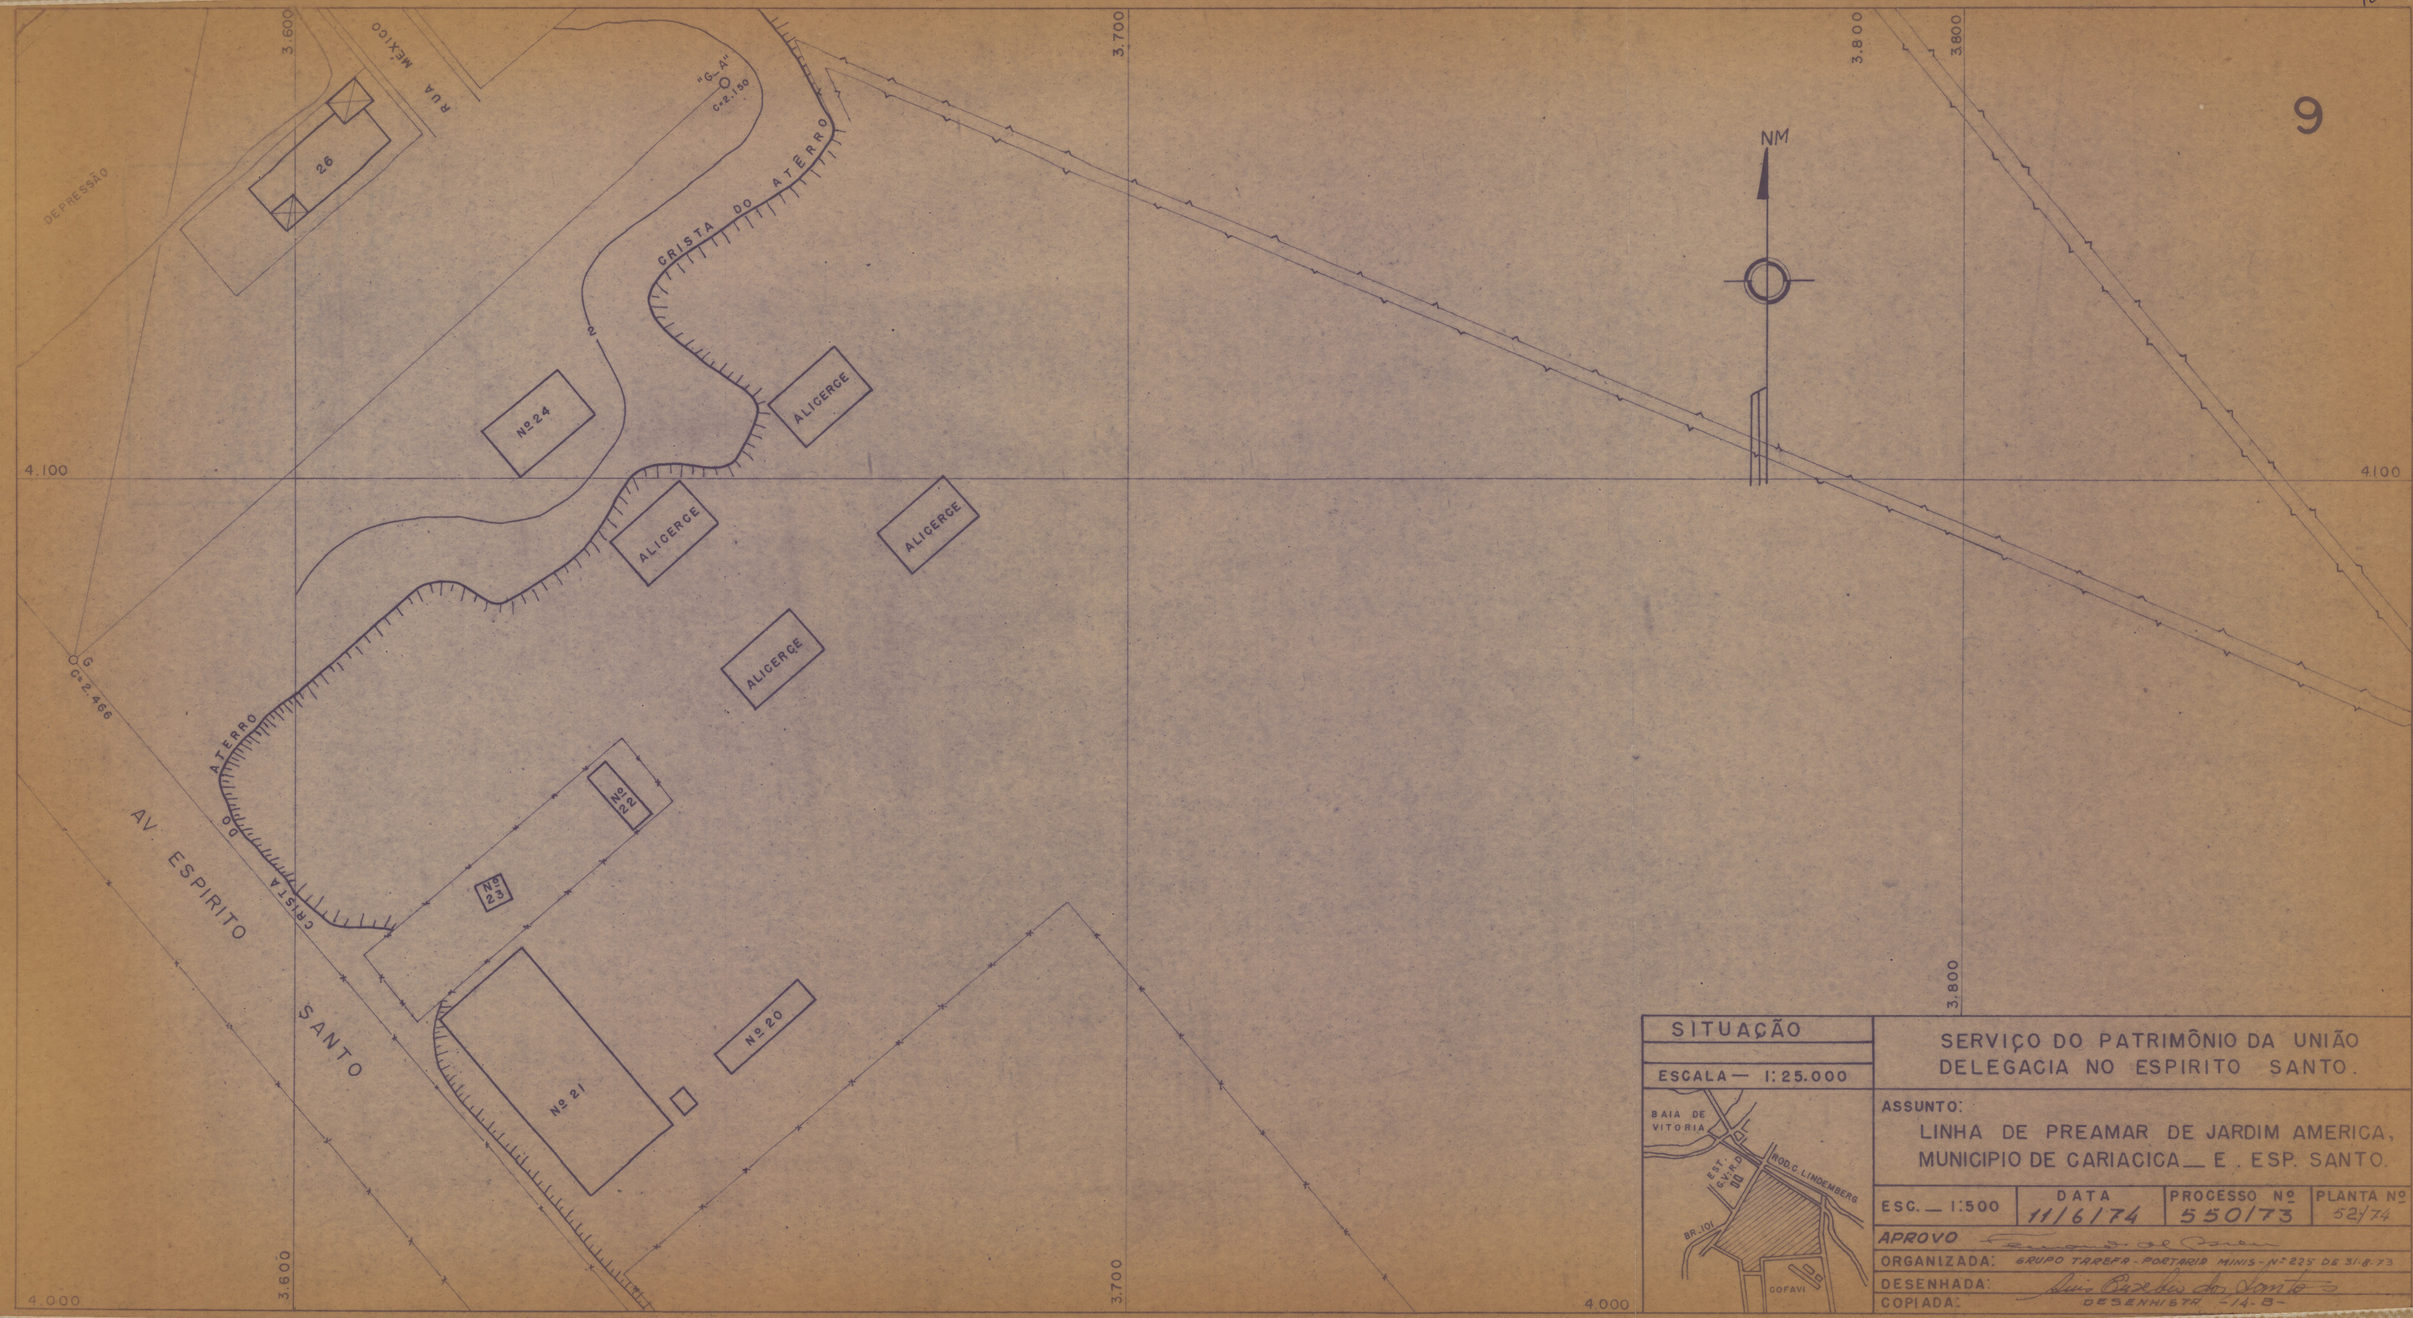


SITUAÇÃO

ESCALA — 1:25.000

SERVIÇO DO PATRIMÔNIO DA UNIÃO
DELEGACIA NO ESPIRITO SANTO.

ASSUNTO:
LINHA DE PREAMAR DE JARDIM AMERICA, MUNICIPIO DE CARIACICA — E. ESP. SANTO.

ESC. — 1:500	DATA 11/6/74	PROCESSO Nº 550/73	PLANTA Nº 52/74

APROVO

ORGANIZADA: GRUPO TAREFA - PORTARIA MINIS - Nº 825 DE 31-8-73

DESENHADA: Luiz Batista dos Santos
DESENHISTA -14-8-

COPIADA: