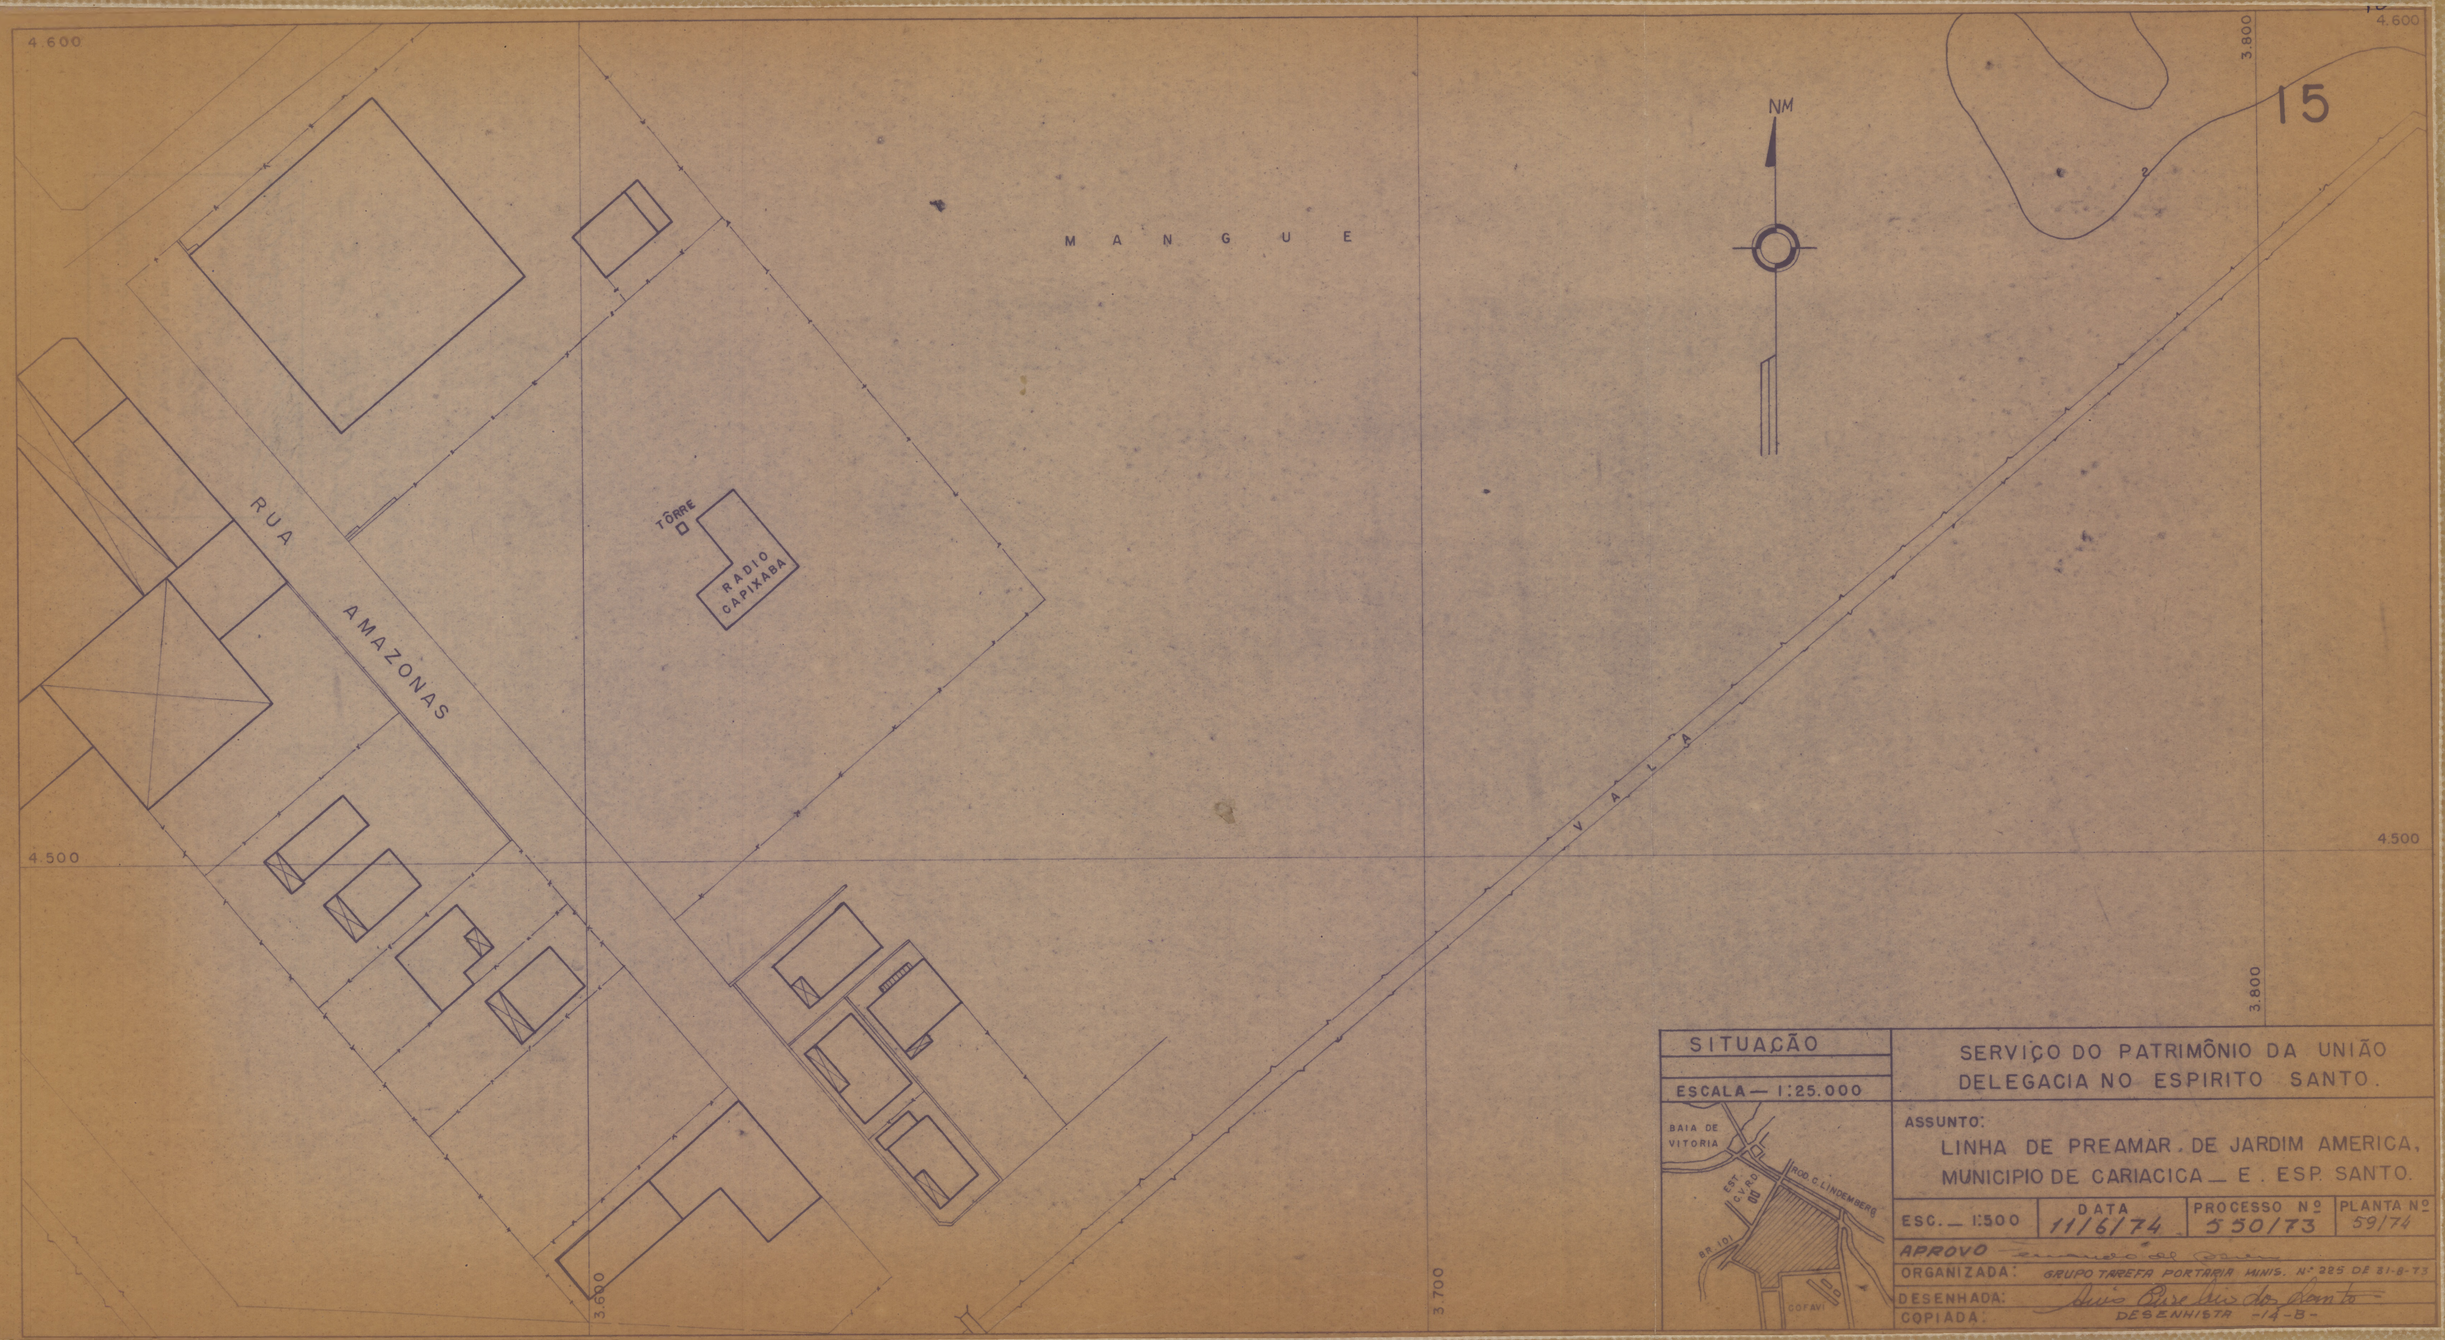


SITUAÇÃO

ESCALA — 1:25.000

SERVIÇO DO PATRIMÔNIO DA UNIÃO
DELEGACIA NO ESPIRITO SANTO.

ASSUNTO:
LINHA DE PREAMAR. DE JARDIM AMERICA, MUNICIPIO DE CARIACICA — E. ESP. SANTO.

ESC. — 1:500	DATA 11/6/74	PROCESSO Nº 550/73	PLANTA Nº 59/74

APROVO

ORGANIZADA: GRUPO TAREFA PORTARIA MINIS. Nº 285 DE 31-8-73

DESENHADA: Luiz Barcellos do Santo
DESENHISTA -14-B-

COPIADA: