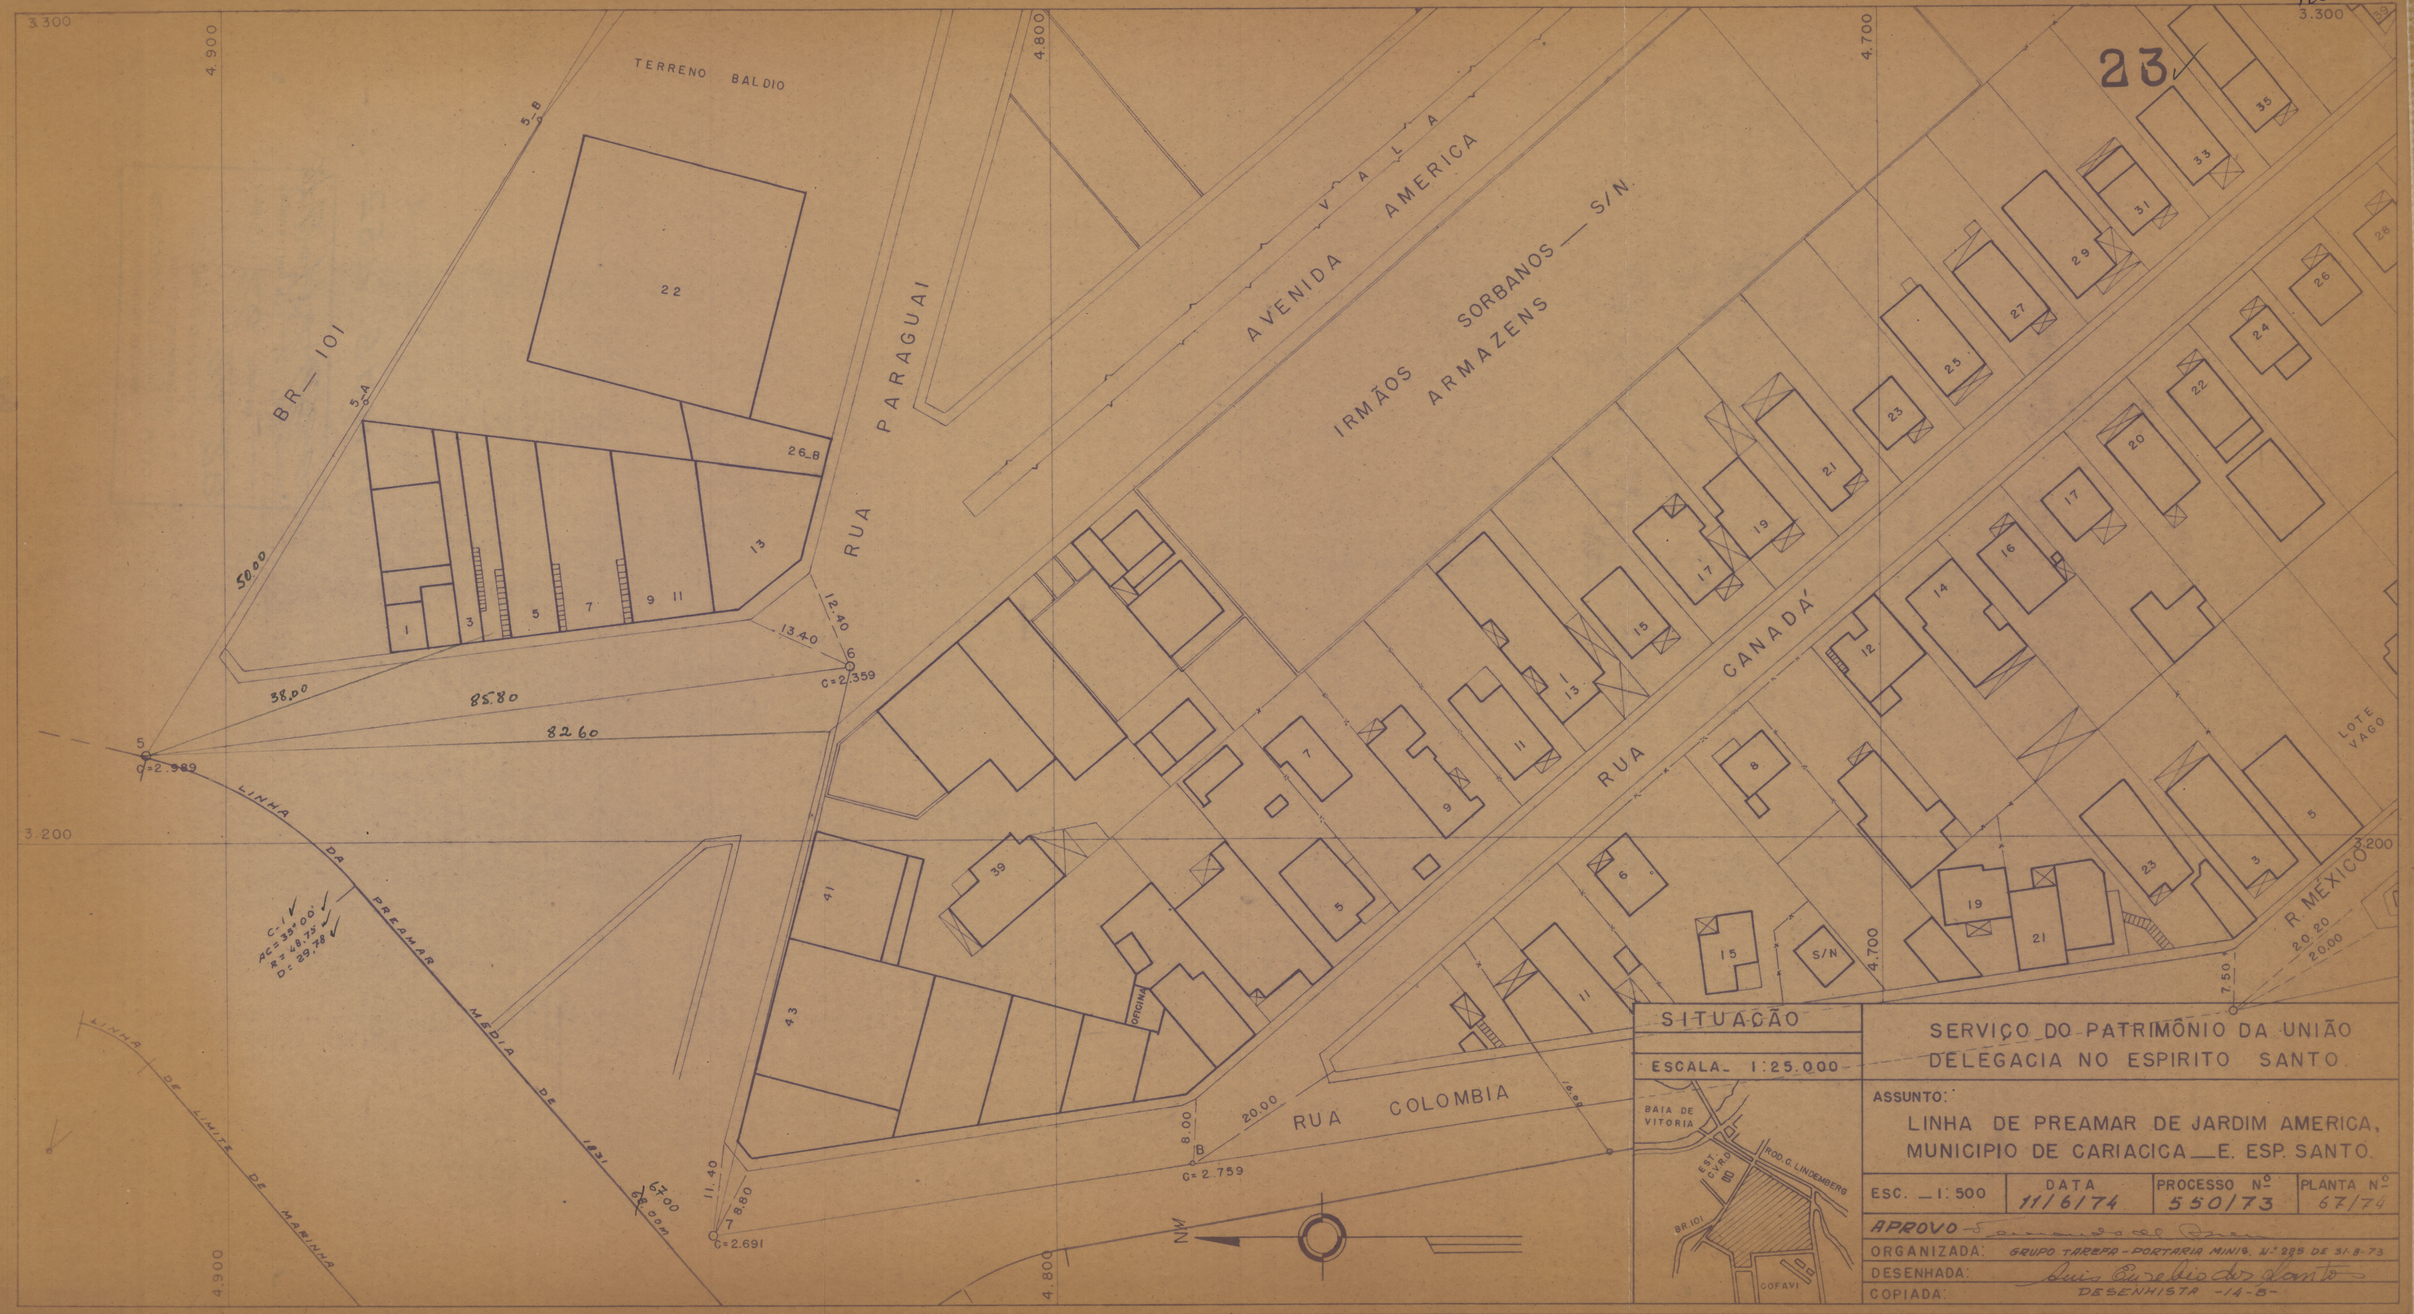


SERVIÇO DO PATRIMÔNIO DA UNIÃO
DELEGACIA NO ESPIRITO SANTO

ASSUNTO:
LINHA DE PREAMAR DE JARDIM AMERICA,
MUNICIPIO DE CARIACICA — E. ESP. SANTO.

ESC. 1:500	DATA 11/6/74	PROCESSO Nº 550/73	PLANTA Nº 67/74

APROVO

ORGANIZADA: GRUPO TAREFA - PORTARIA MINIS. Nº 835 DE 31-8-73
DESENHADA:
COPIADA: Luiz Eusebio dos Santos
DESENHISTA -14-B-