
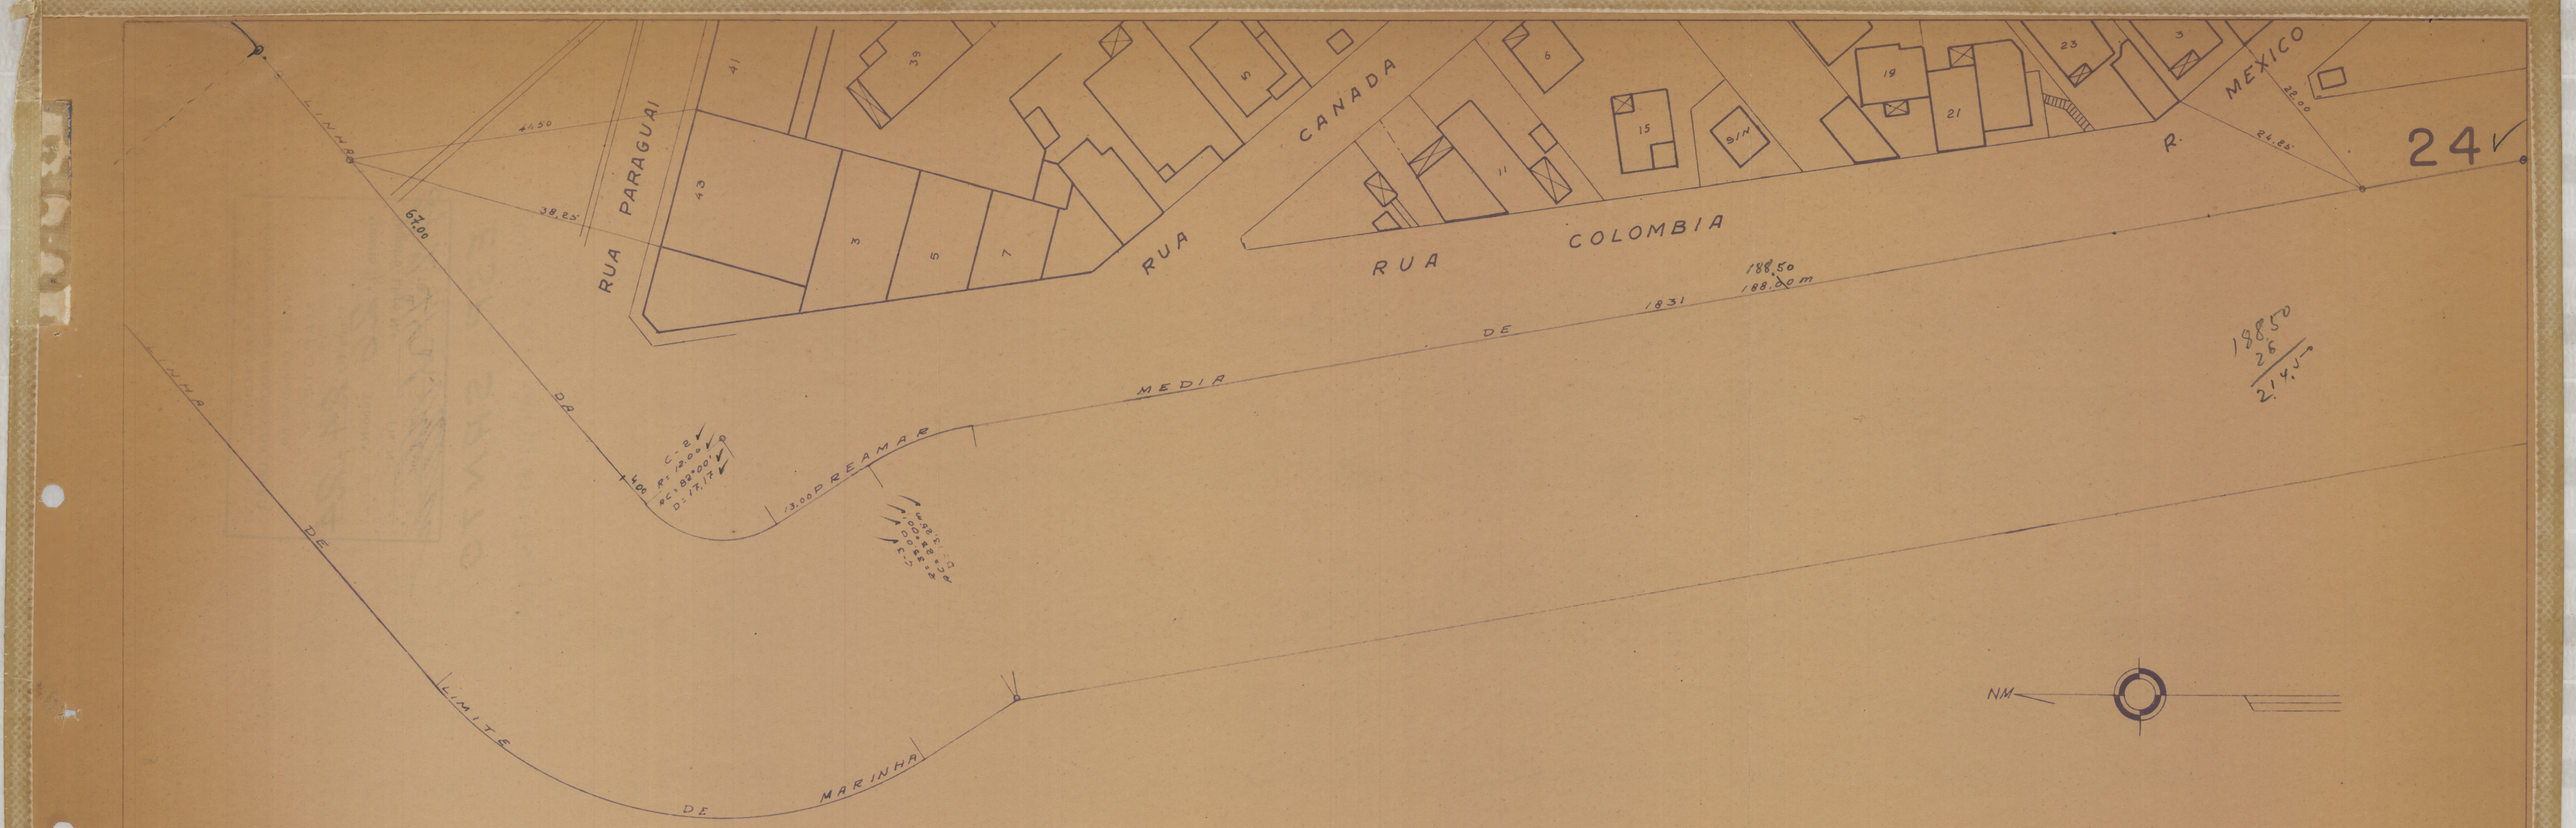


SITUAÇÃO	SERVIÇO DO PATRIMÔNIO DA UNIÃO
ESCALA: 1:25.000	DELEGACIA NO ESPÍRITO SANTO

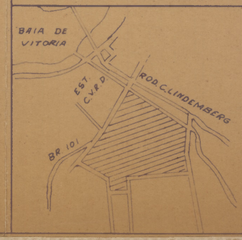

ASSUNTO:
LINHA DA PREAMAR DE JARDIM AMERICA.
MUNICIPIO DE CARIACICA E. ESP. SANTO

ESC.: 1:500	DATA 11/6/74	PROCESSO Nº 550/73	PLANTA Nº 68/74

APROVO
ORGANIZADA GRUPO TAREFA - PORTARIA MINIS Nº 225 DE 31-8-73
DESENHADA
COPIADA Luiz Rogério do Santo
DESENHISTA -14-B-