

111 Padrão

25

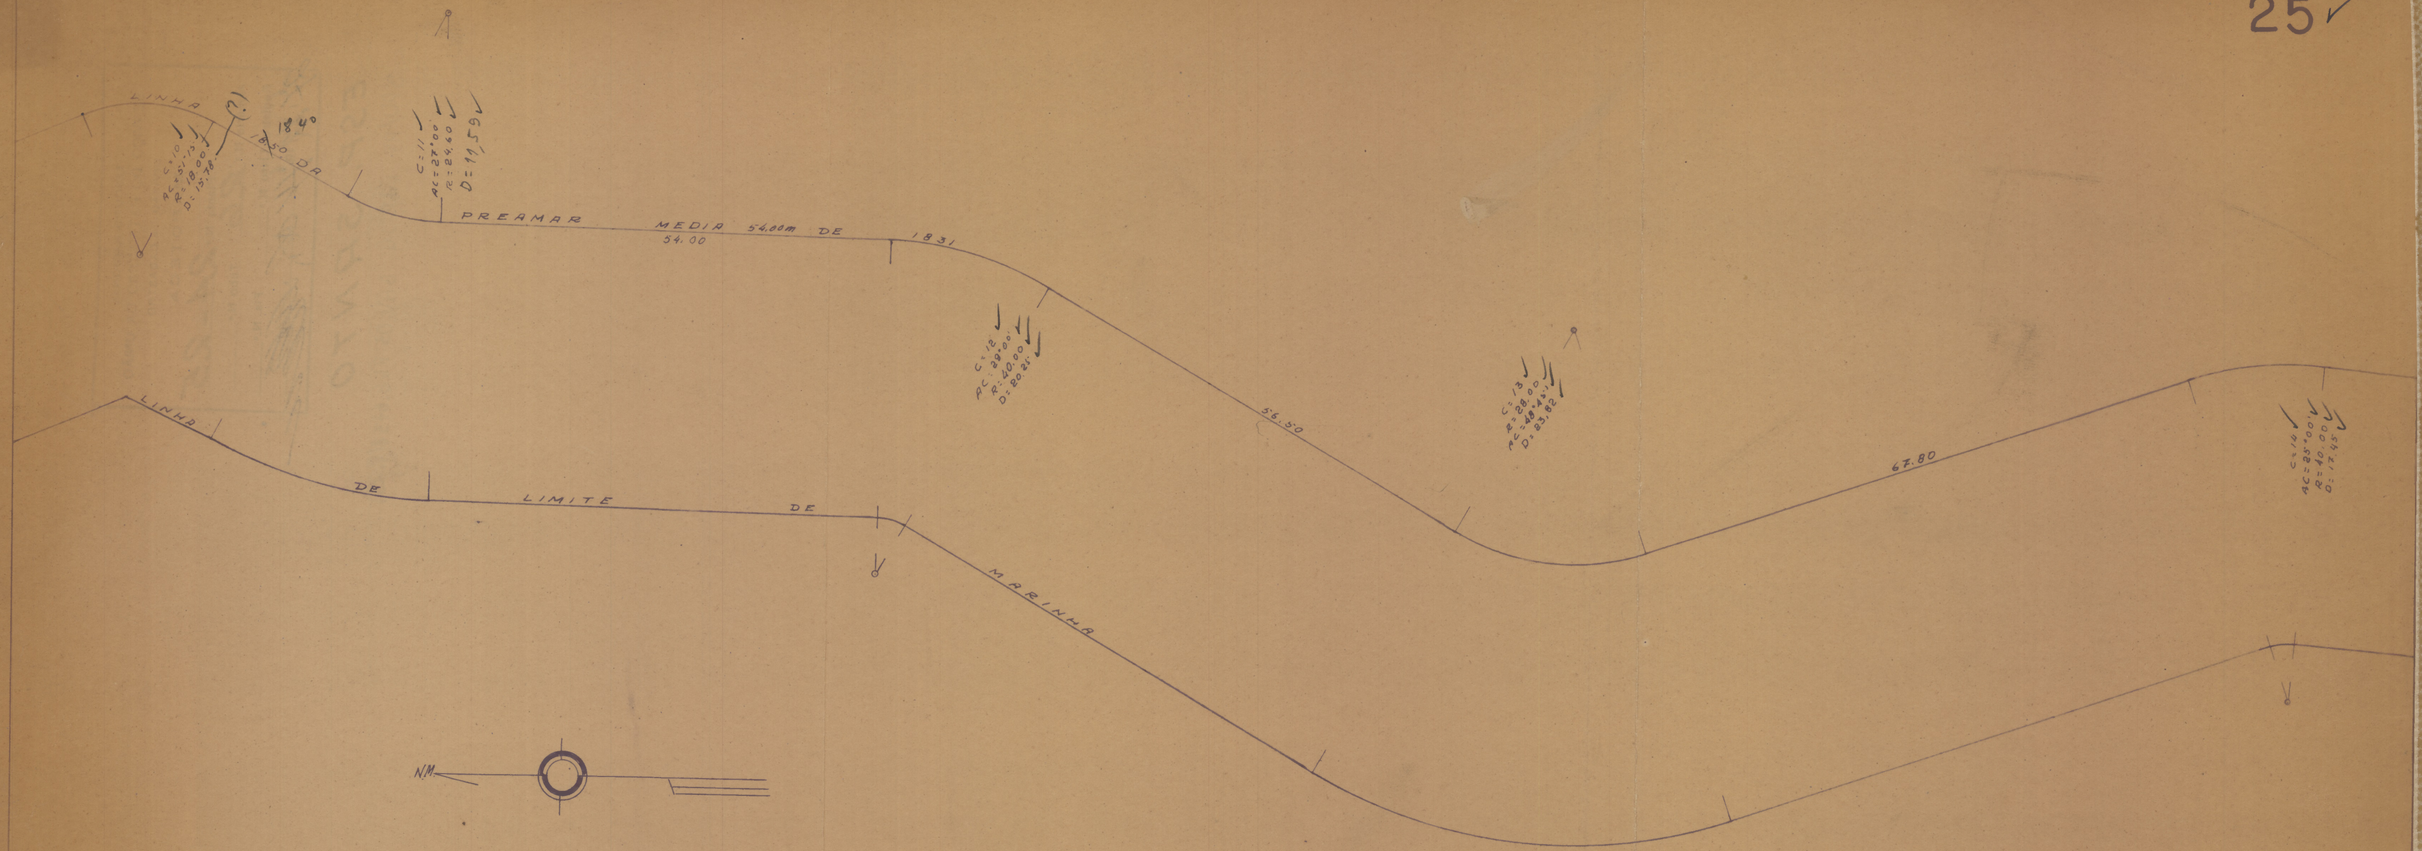

SITUAÇÃO

ESCALA – 1: 25.000

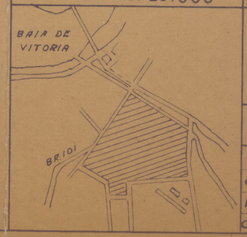

SERVIÇO DO PATRIMONIO DA UNIAO

DELEGACIA NO ESPIRITO SANTO

ASSUNTO:

LINHA DA PREAMAR DE JARDIM AMERICA
MUNICIPIO DE CARIACICA E. ESP. SANTO

ESCALA 1:4000	DATA 11/6/74	PROCESSO Nº 550/73	PLANTA Nº 69/74

APROVO

ORGANIZADA GRUPO TAREFA – PORTARIA MINIS. Nº 225 DE 31-8-73

DESENHADA Luiz Eustaquio dos Santos

COPIADA DESENHISTA -14-B-