
DIRETORIA DO DOMÍNIO DA UNIÃO
DIVISÃO DE CADASTRO E REGISTO
SECÇÃO DE DESENHO
COPIADA EM 12-10-939 POR:
Carlomam Holanda
CONFERE
Francisco Lisboa Monteiro.
CHEFE

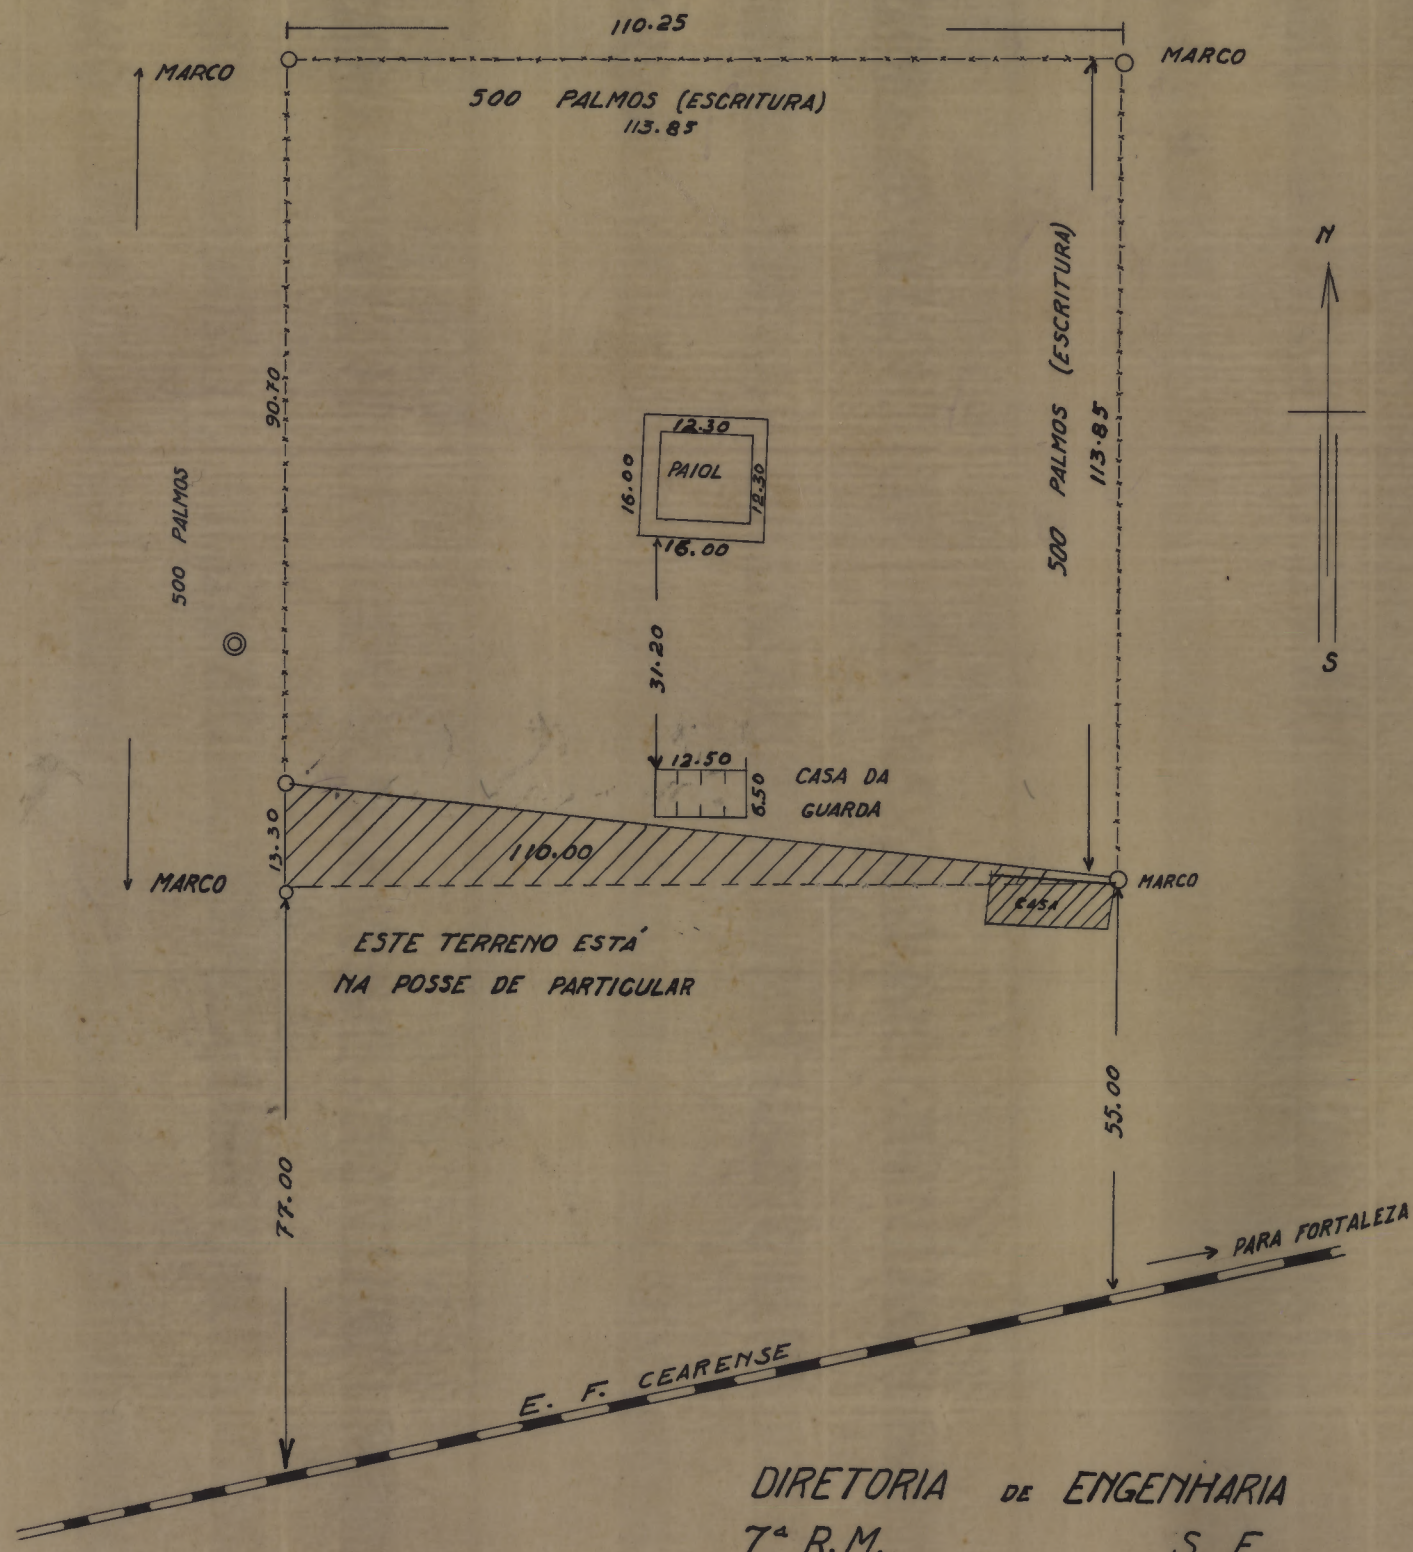

DIRETORIA DE ENGENHARIA
7ª R.M. S. E.

CROQUIS DO TERRENO ONDE
ESTÁ SITUADO O PAIOL DE POLVORA
DE LAGOA SECA
ESCALA 1:1000

VISTO (A.) ILEGIVEL

LEVANTAMENTO FEITO COM TRENA
DE PANO, VELHA, NO TERRENO, EM
AGOSTO DE 1936

Nº 154 - ARMARIO 6 VEG.22 - TUBO 2 - ARMº 2

SPU/RS MAP. 23 GAV. 10 REG. 6637