
(19) 2444 039 80.060 MS 984 18/10/82

DES. Nº 04-0.111

PLANTA DE SITUAÇÃO DOS LEVANTAMENTOS PLANI-ALTIMÉTRICOS

ESCALA 1:10 000

1981

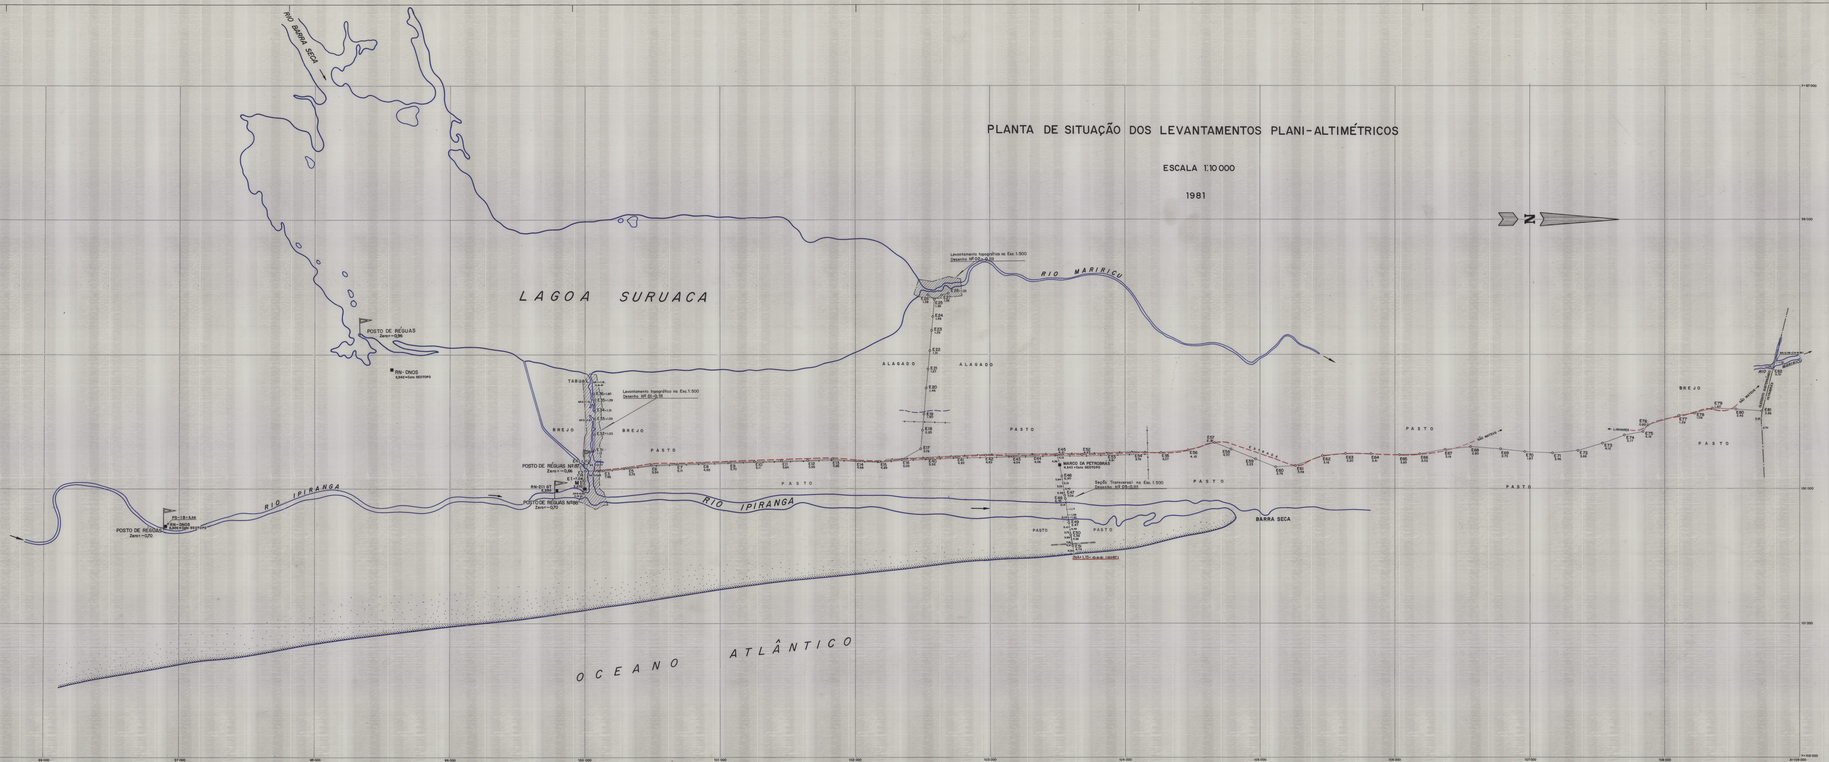

LEVANTAMENTO EXECUTADO POR
GEO-TOPO ENGENHARIA LTDA.

OBSERVAÇÕES

1) ORIGEM PLANIMÉTRICA.
Sistema de Coordenadas arbitrário, com origem no Marco M-1, de coordenadas X= 100.000,00 e Y= 100.000,00 e Azimute Verdadeiro no lado M1 - E-1, obtido de Observação Solar, com valor igual a 359°19' 44".

2) ORIGEM ALTIMÉTRICA.
RN 01 - (Santiago) cota 6,465, situado na margem direita do estrada Linhares - Sorocaia, distante aproximadamente 60 metros do Canal Águas Altas Sul.

PASTA	MINISTÉRIO DO INTERIOR DEPARTAMENTO NACIONAL DE OBRAS DE SANEAMENTO 7ºDR/ES	ANEXO 2

VARZEA LITORANEA ENTRE
OS RIOS DOCE E S.MATEUS

REGIÃO DA LAGOA SURUACA
(ESTADO DO ESPIRITO SANTO)

PLANO DE SANEAMENTO

OBRAS DE EMISSÃO DAS AGUAS
DA LAGOA DE SURUACA

PLANTA DE SITUAÇÃO

ENGENHARIA GALLIOLI LTDA.	PROCESSO Nº 460
RIO DE JANEIRO	DESENHO Nº3552
	DATA - SET. - 1981

Nº	DEPARTAMENTO NACIONAL DE OBRAS DE SANEAMENTO	
1º	DIRETORIA REGIONAL	Região: 7ª DR/ES
CONCLUSÃO: OBRAS DE EMISSÃO DAS AGUAS DA LAGOA DE SURUACA		Estado: ESPIRITO SANTO
ASSUNTO: OBRAS DE EMISSÃO DAS AGUAS DA LAGOA DE SURUACA		Município: LINHARES
DES. LEVANTAMENTO TOPOGRÁFICO	Escala: 1:10 000	Data: SET. 1981
Executor: ENGENHARIA GALLIOLI LTDA.	Visto:	
DES. Nº 3552	PROC. 460	

2205