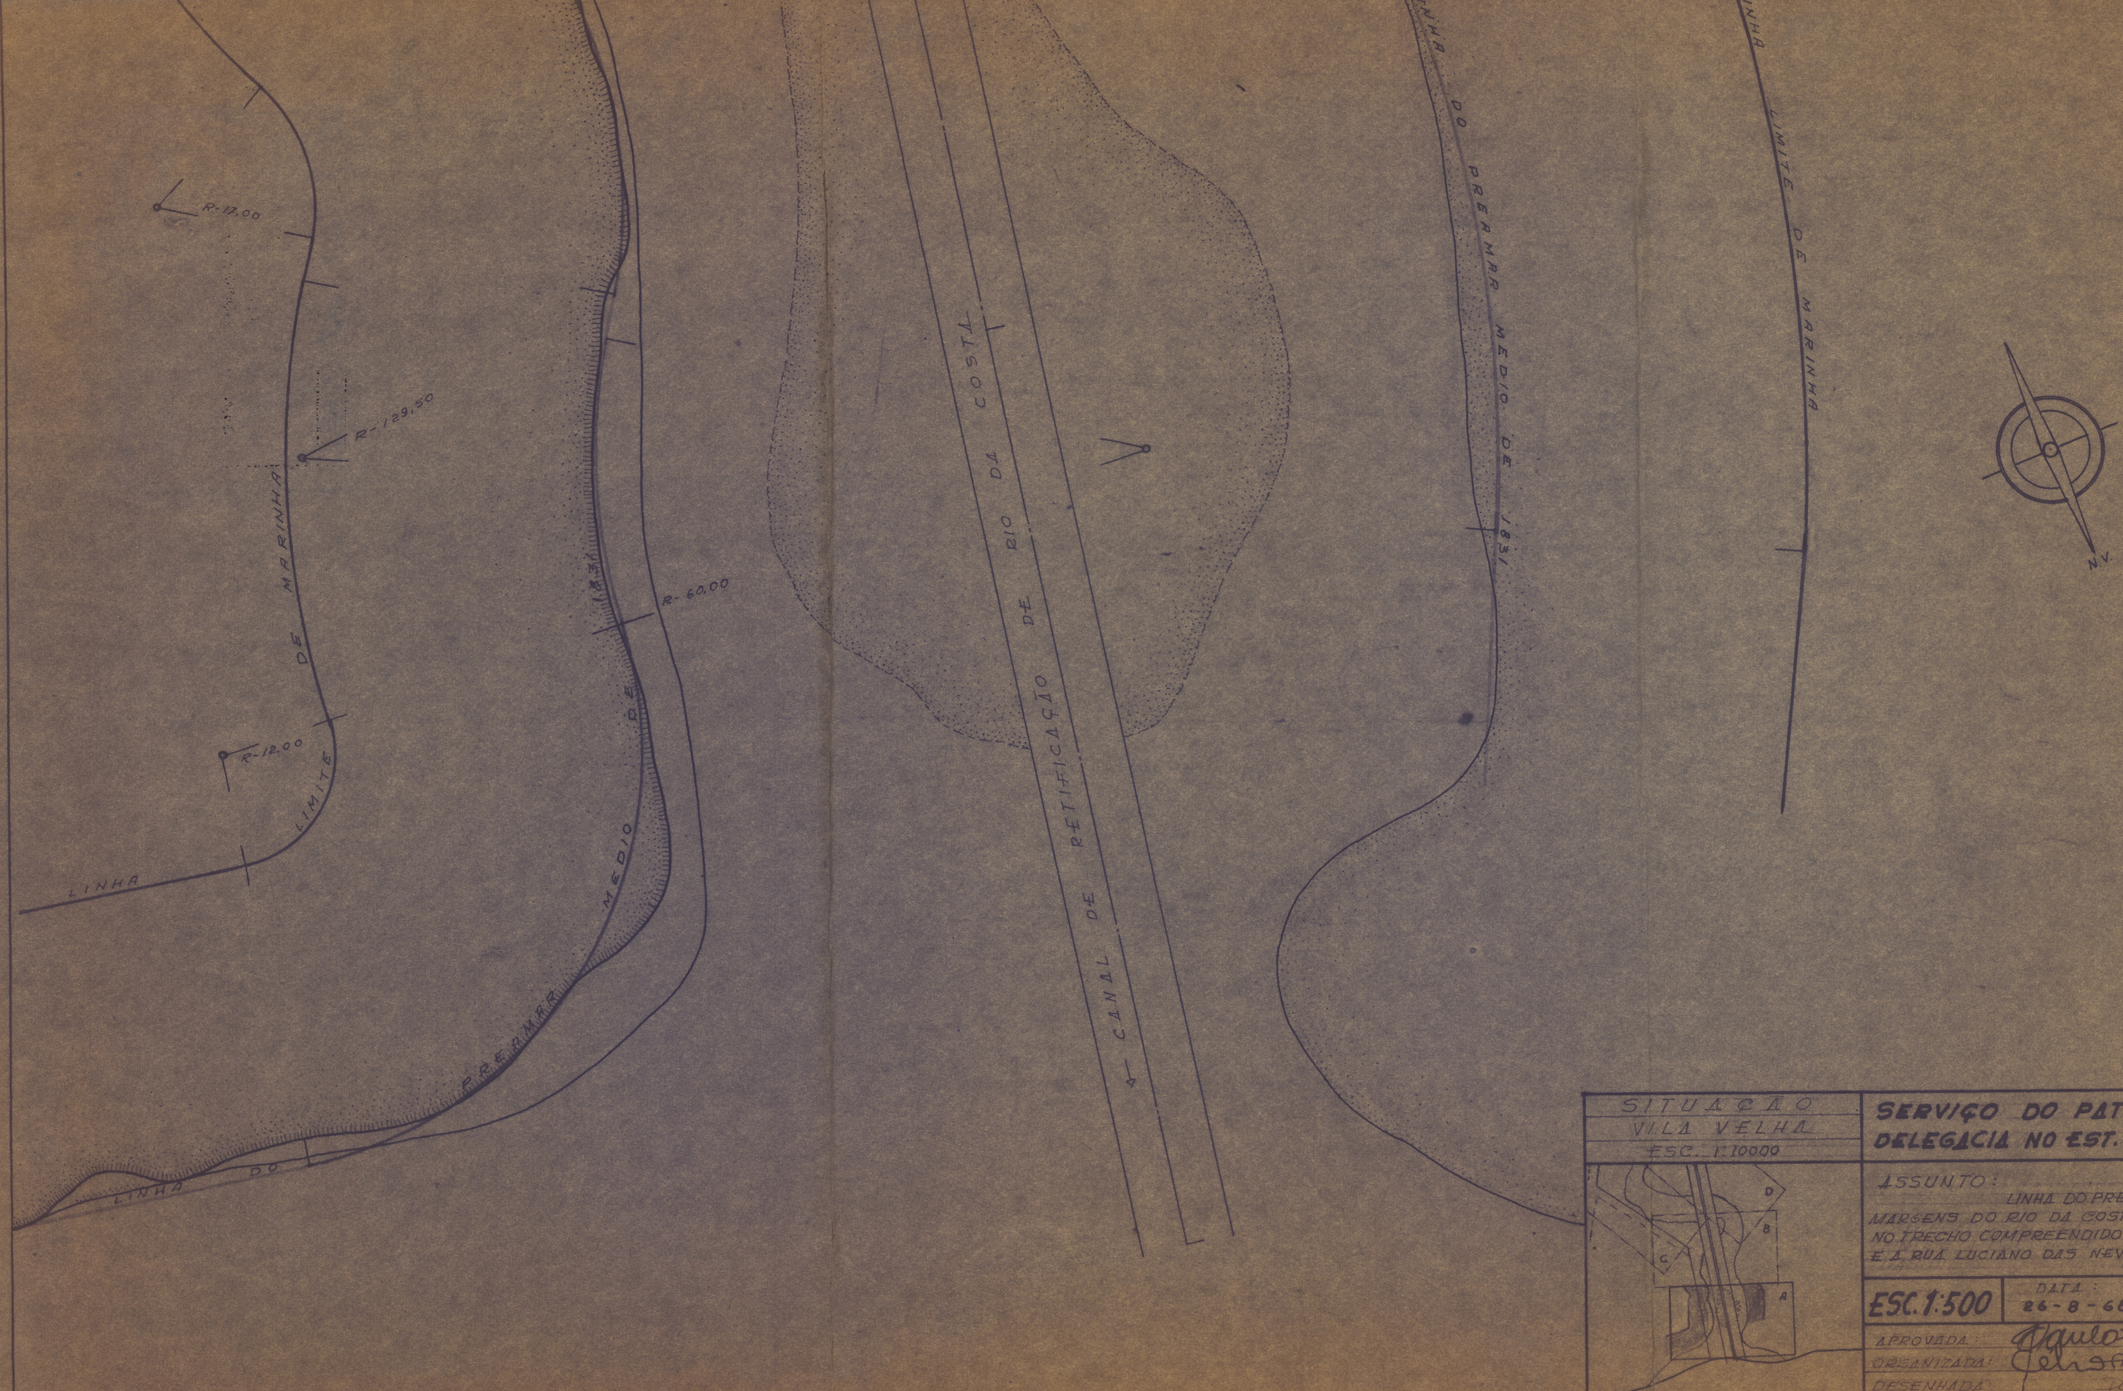


SITUAÇÃO
VILA VELHA
ESC. 1:10000

SERVIÇO DO PATRIMONIO DA UNIÃO
DELEGACIA NO EST. DO ESPIRITO SANTO

ASSUNTO:
LINHA DO PREAMAR MÉDIO DE 1831 NS MARGENS DO RIO DA COSTA NO MUNICIPIO DE VILA VELHA NO TRECHO COMPREENDIDO ENTRE A BARRINHA (3º B.C.) E A RUA LUCIANO DAS NEVES (TOCA).

ESC. 1:500	DATA: 26-8-68	PROCESSO Nº 1241-64	PLANTA Nº 9 A

APROVADA: Aguiar Lisboa - Chefe
ORGANIZADA: Felix Pinto da Fonseca ENG. 22
DESENHADA: [illegible]
COPIADA: AUX. DESENHISTA - 12