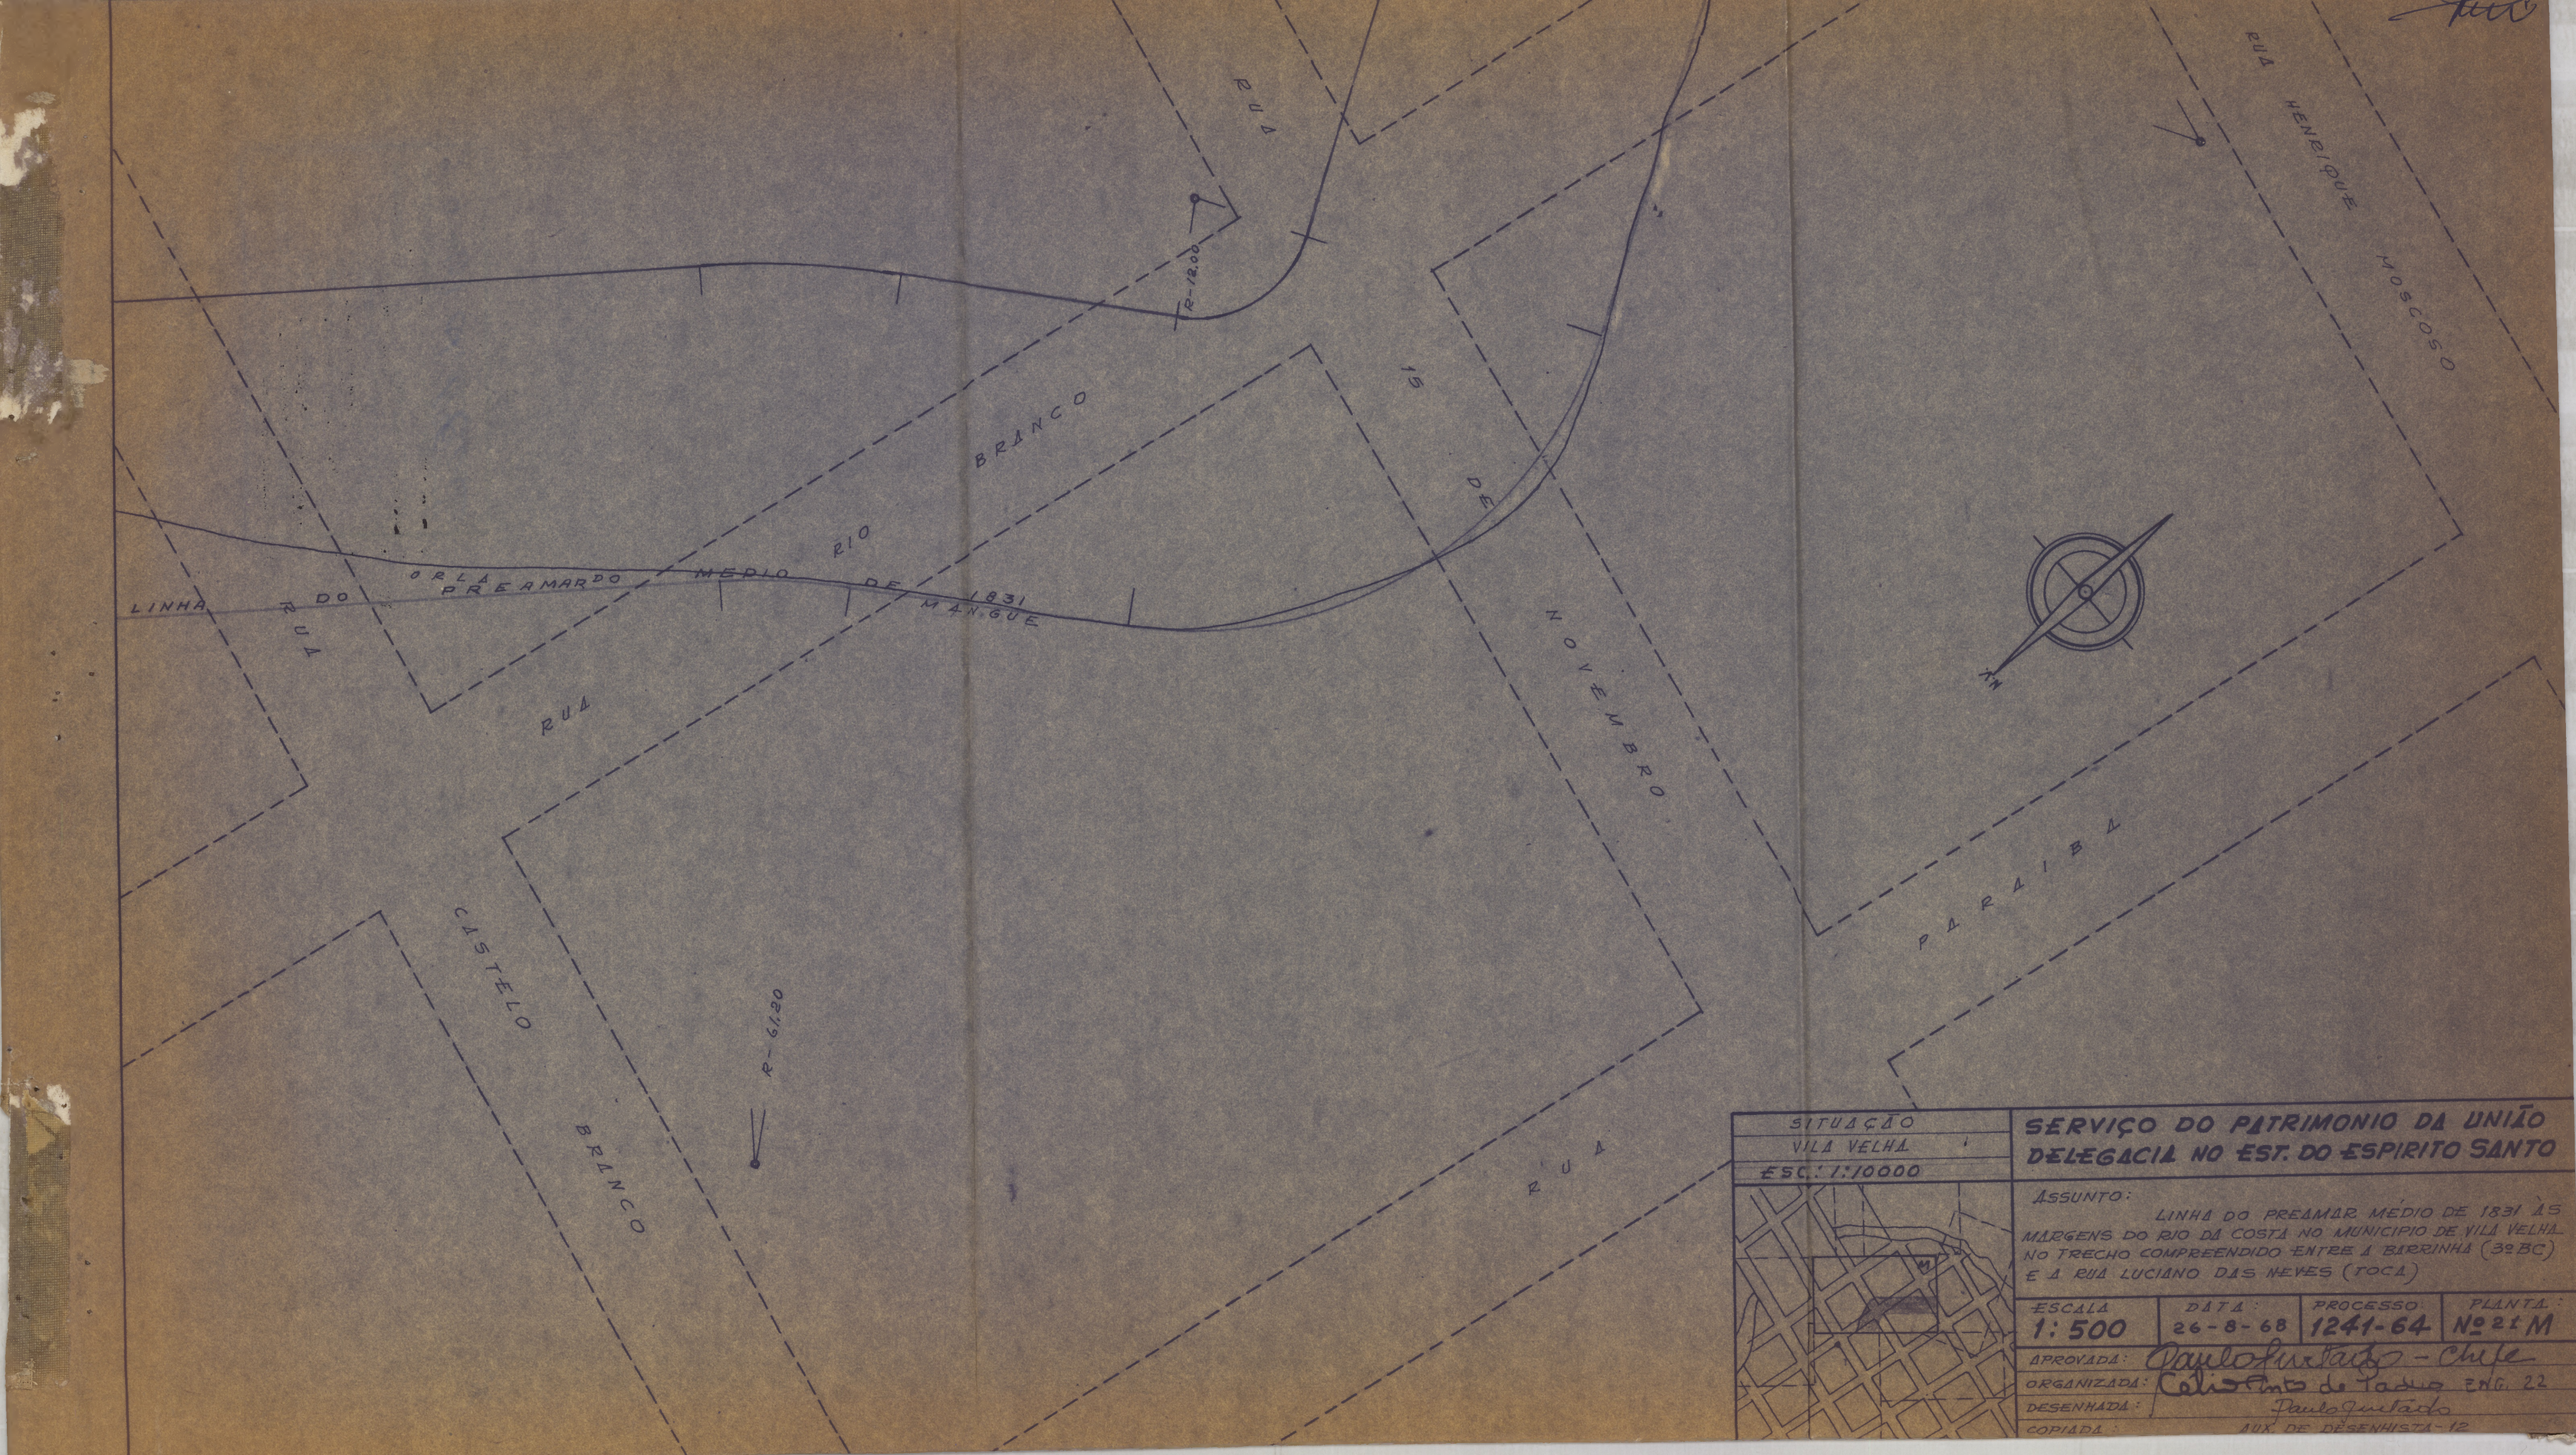


SITUAÇÃO
VILA VELHA
ESC.: 1:10000

SERVIÇO DO PATRIMONIO DA UNIÃO
DELEGACIA NO EST. DO ESPIRITO SANTO

ASSUNTO:
LINHA DO PREAMAR MÉDIO DE 1831 ÀS MARGENS DO RIO DA COSTA NO MUNICIPIO DE VILA VELHA NO TRECHO COMPREENDIDO ENTRE A BARRINHA (3º BC) E A RUA LUCIANO DAS NEVES (TOCA)

ESCALA	DATA	PROCESSO	PLANTA
1:500	26-8-68	1241-64	Nº 21 M

APROVADA: Paulo Gustavo - Chefe
ORGANIZADA: Carlos Alberto de Freitas ENG. 22
DESENHADA: Paulo Gustavo
COPIADA: AUX. DE DESENHISTA-12