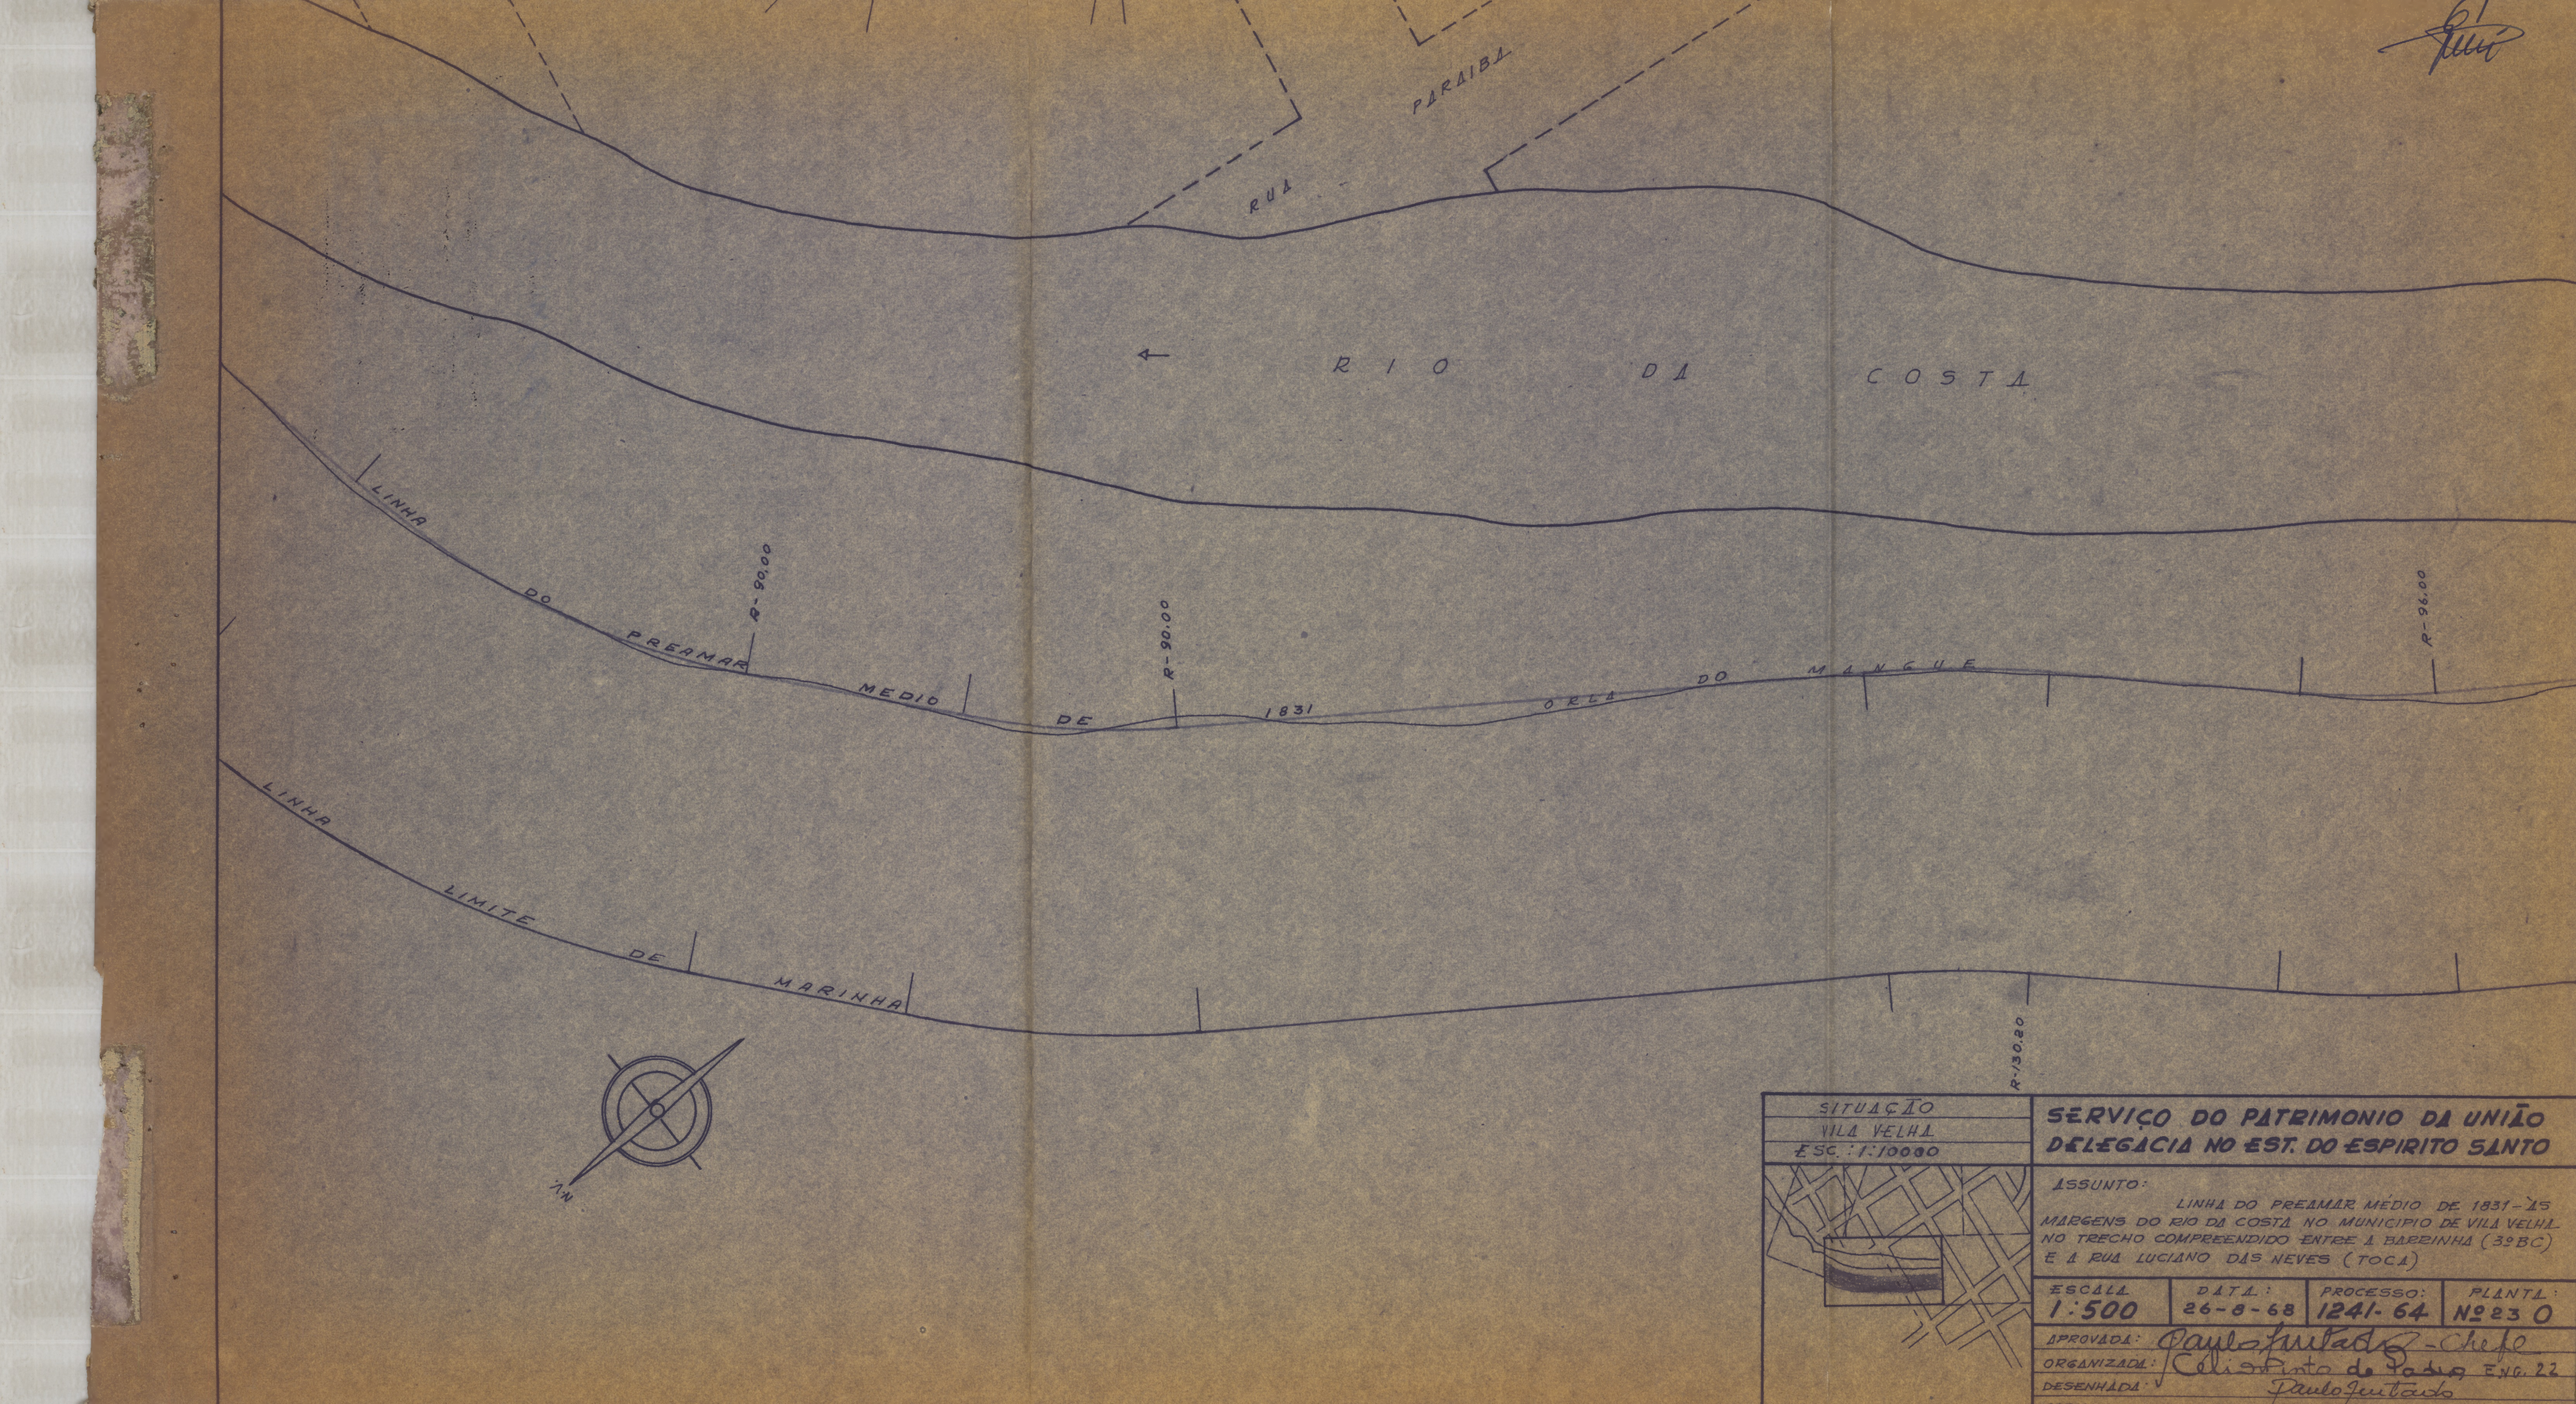


SITUAÇÃO
VILA VELHA
ESC.: 1:10000

SERVIÇO DO PATRIMONIO DA UNIÃO
DELEGACIA NO EST. DO ESPIRITO SANTO

ASSUNTO:
LINHA DO PREAMAR MÉDIO DE 1831 - AS MARGENS DO RIO DA COSTA NO MUNICIPIO DE VILA VELHA NO TRECHO COMPREENDIDO ENTRE A BARRINHA (3º BC) E A RUA LUCIANO DAS NEVES (TOCA)

ESCALA	DATA:	PROCESSO:	PLANTA:
1:500	26-8-68	1241-64	Nº 230

APROVADA: Paulo Jurtado - Chefe
ORGANIZADA: Eliomar Pinto de Faria ENG. 22
DESENHADA: Paulo Jurtado