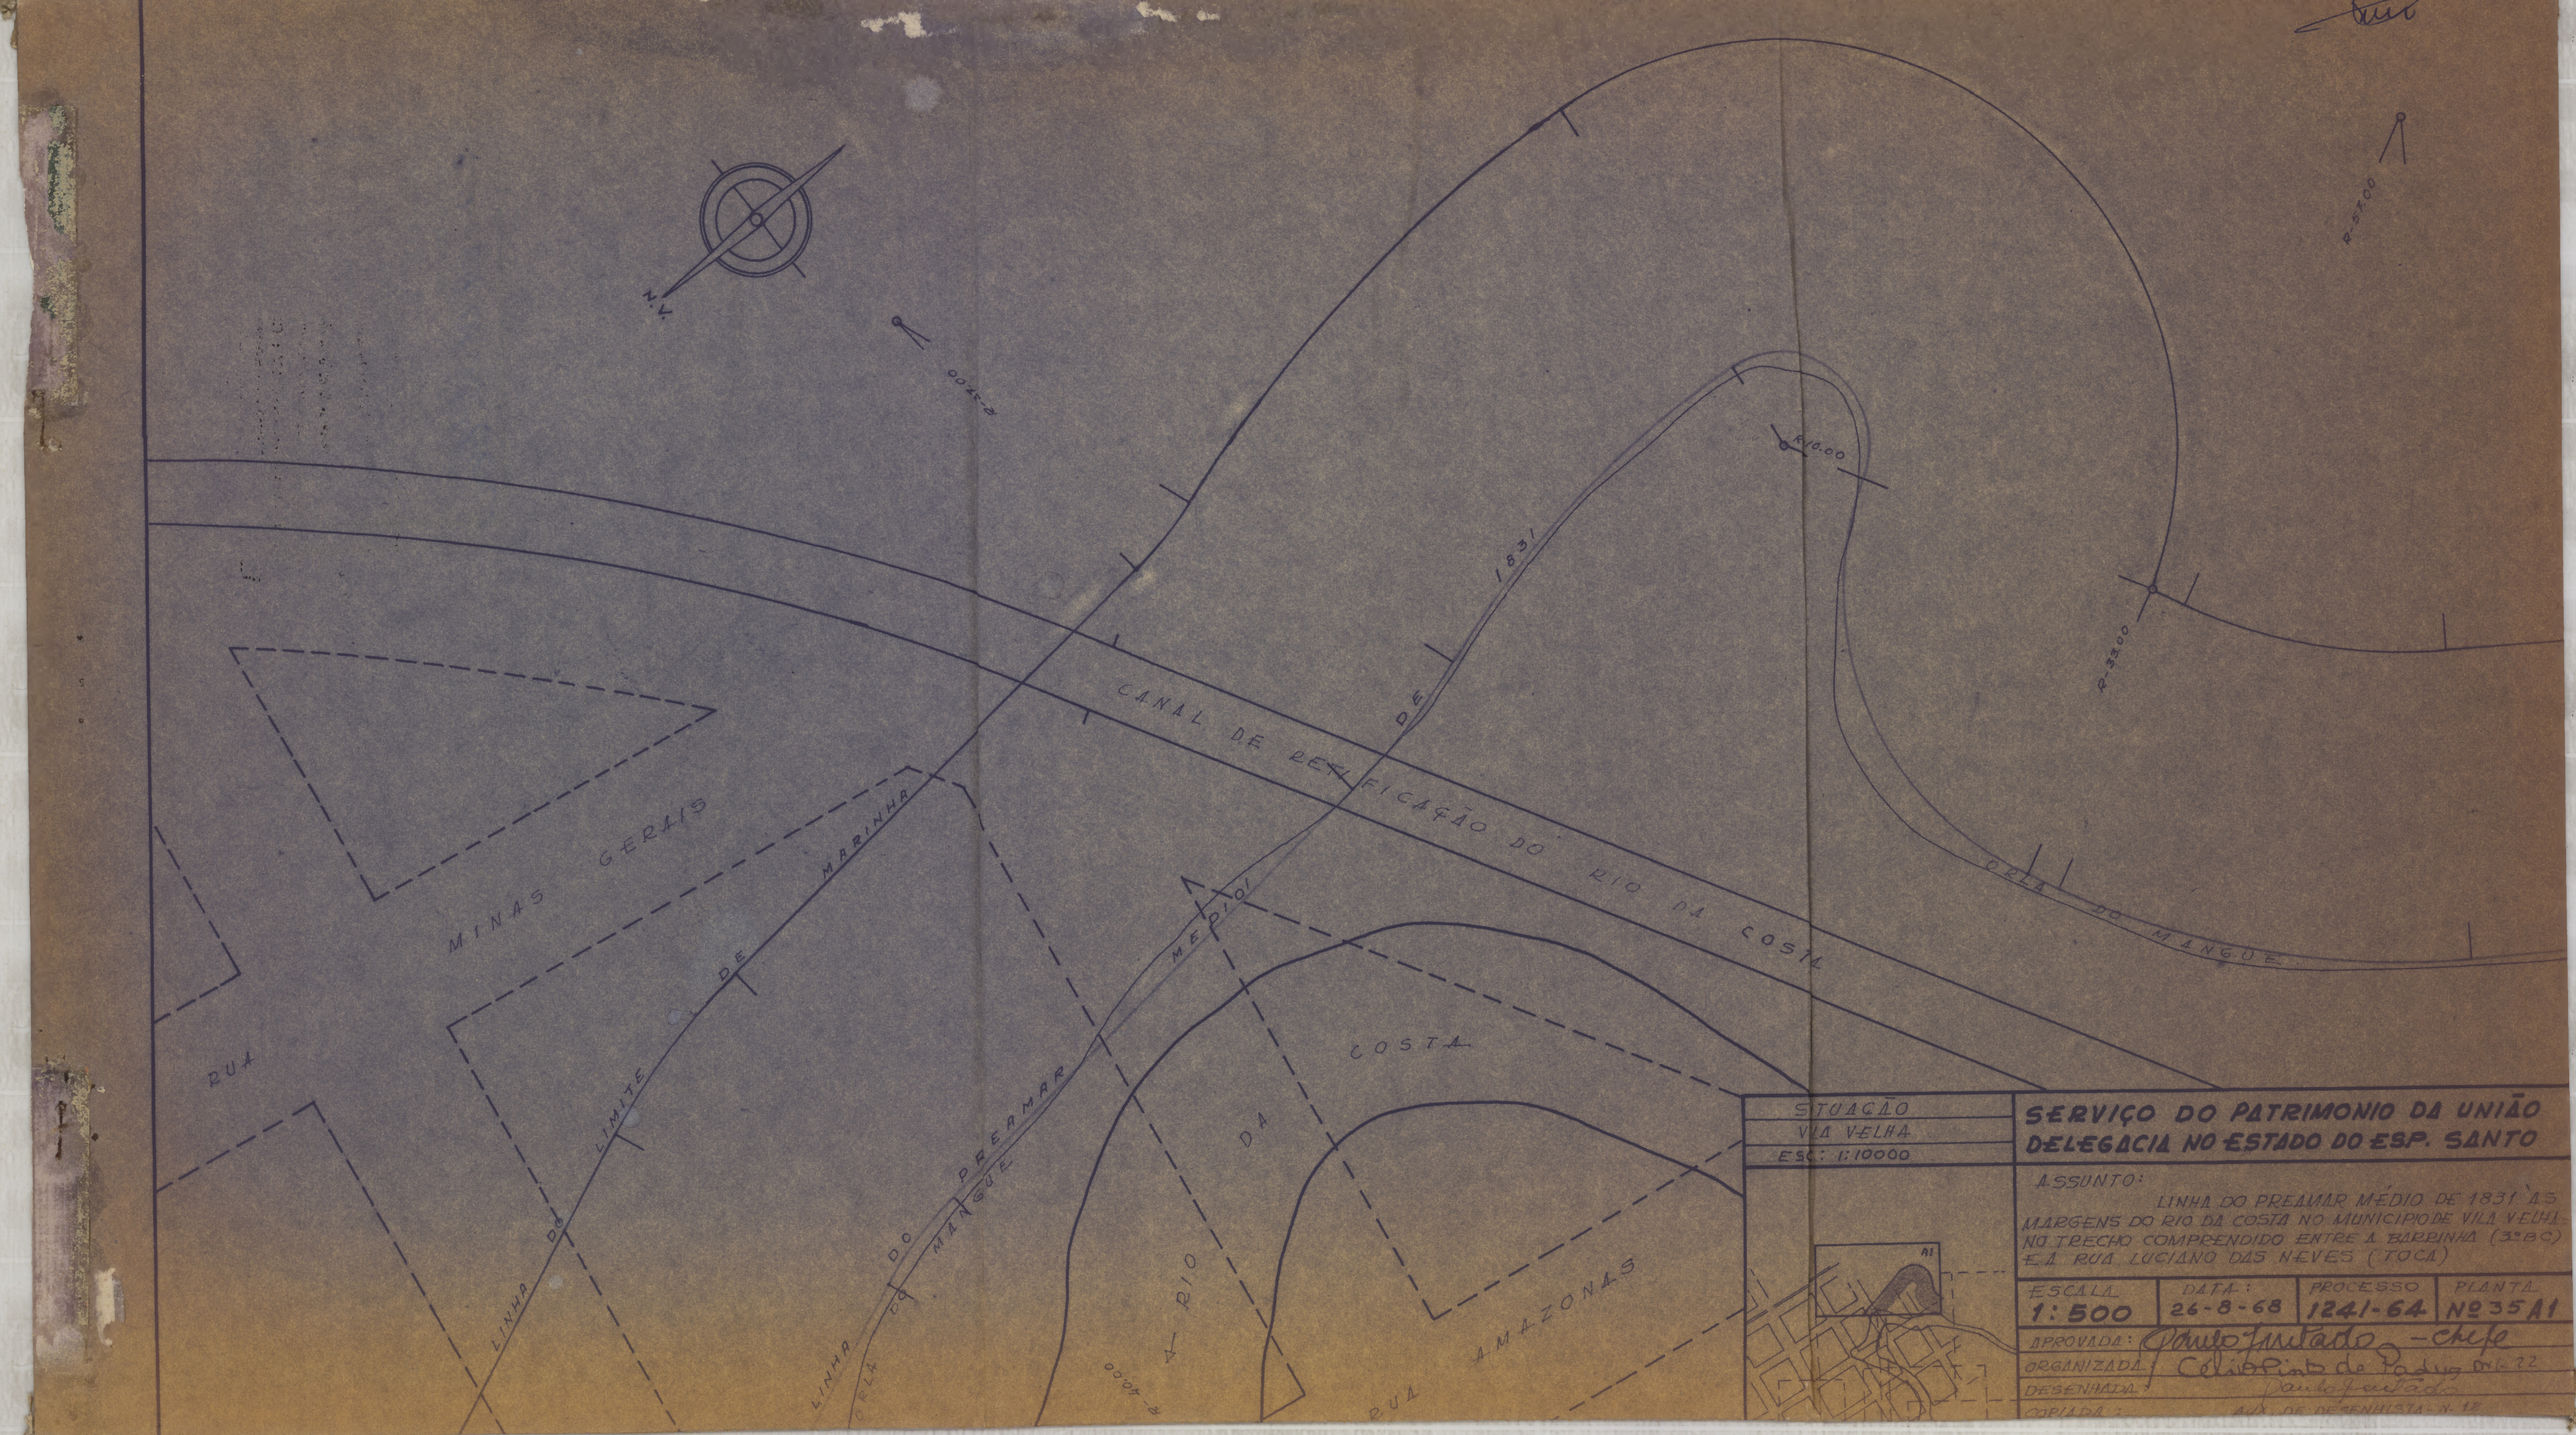

N.V.
0042-2
R-5100
R-3300
R-10.00
1831
DE
CANAL DE RETIFICAÇÃO DO RIO DA COSTA
FOLHA DO MANGUE
MINAS GERAIS
MARINHA
DE
LIMITE
RUA
LINHA DO PREAMAR MÉDIO
LINHA DO PREAMAR MÉDIO DE 1831
FOLHA DO MANGUE
COSTA
DA
RIO
DA
RUA AMAZONAS
A1
SITUAÇÃO
VILA VELHA
ESC: 1:10000
SERVIÇO DO PATRIMONIO DA UNIÃO
DELEGACIA NO ESTADO DO ESP. SANTO
ASSUNTO:
LINHA DO PREAMAR MÉDIO DE 1831 NAS MARGENS DO RIO DA COSTA NO MUNICIPIO DE VILA VELHA NO TRECHO COMPREENDIDO ENTRE A BARRINHA (3º BQ) E A RUA LUCIANO DAS NEVES (TOCA)
ESCALA 1:500
DATA: 26-8-68
PROCESSO 1241-64
PLANTA Nº 35 A1
APROVADA: Paulo Fontes - Chefe
ORGANIZADA: Celso Pinto de Padua Mat. 22
DESENHADA: Paulo Fontes
COPIADA: AUX. DE DESENHISTA - N. 12