

MINISTÉRIO DA AERONÁUTICA
2ª ZONA AÉREA

PLANTADOS LOTES "16 A 21" QUADRA Nº 2
VILA "SÃO PEDRO"

PROPRIETÁRIO: João Felix de Holanda


ESCALA 1:200

APROV: *Eng. Eduardo*

VISTO: *Paulo*

Eng. Chefe do Serviço de Obras da 2ª Zona Aérea

DATA

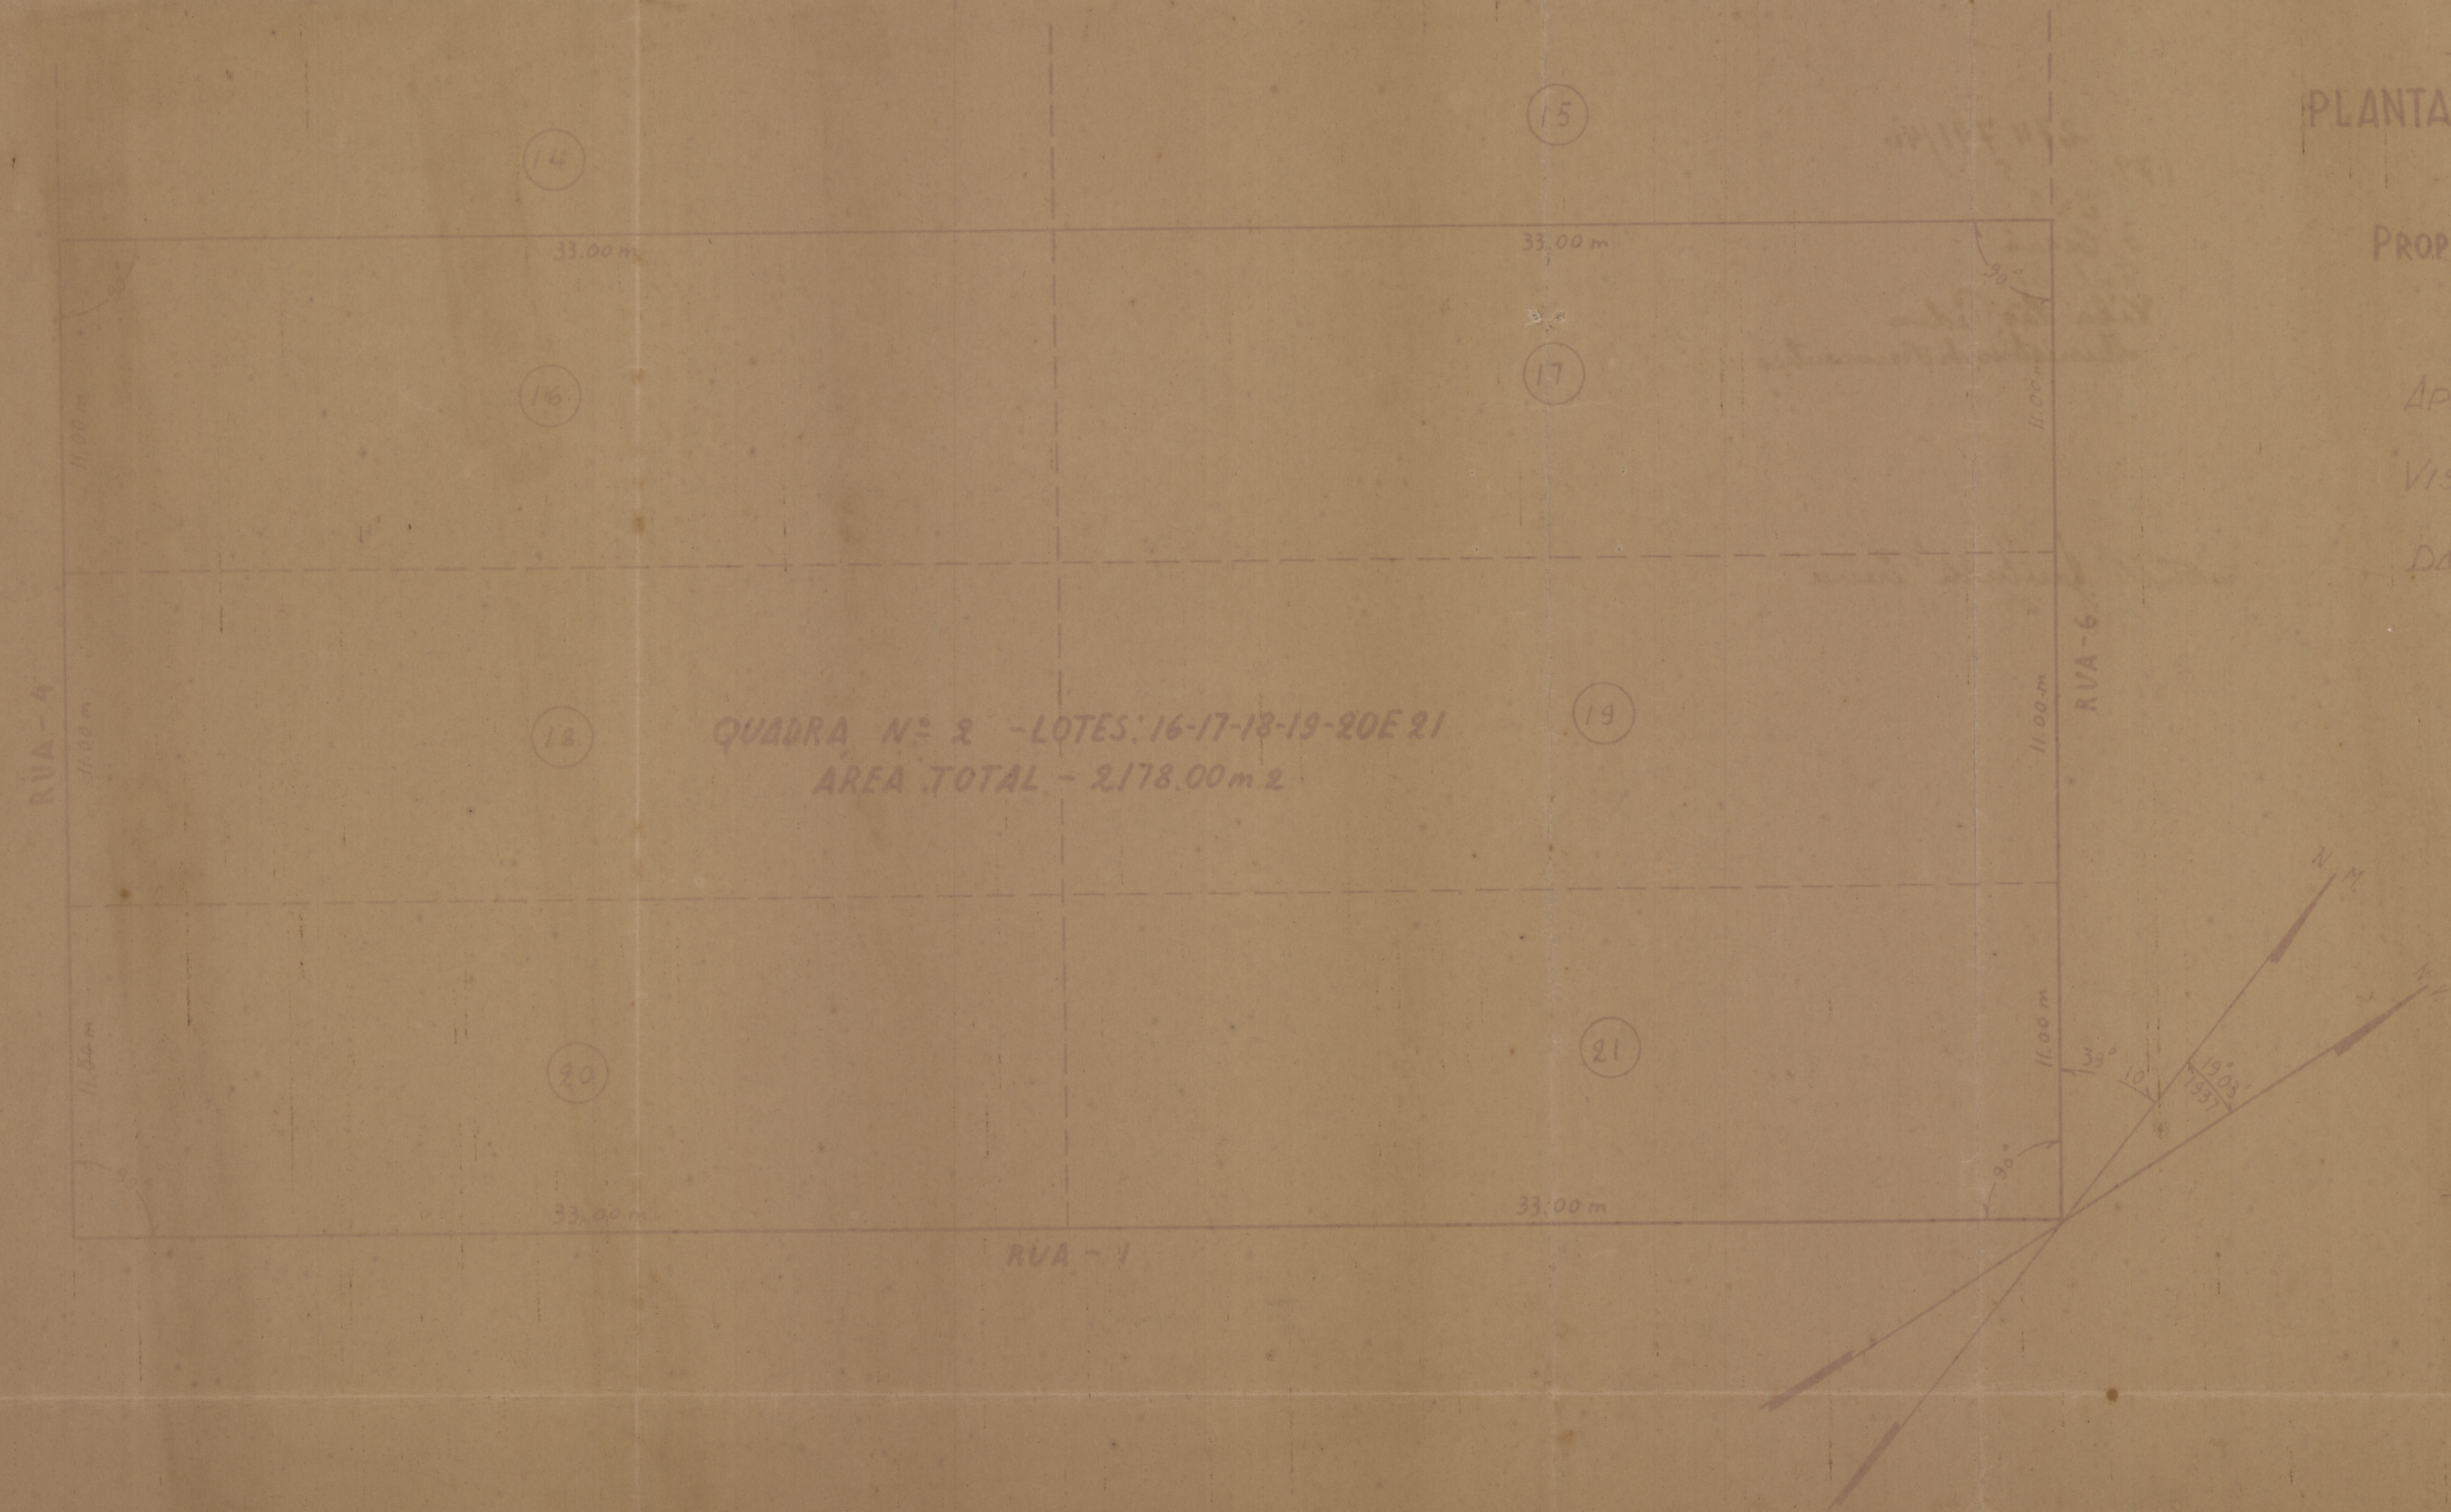

DE ACÓRDO:

O PROPRIETÁRIO

DIRETORIA DO DOMÍNIO DA UNIÃO
Serviço Regional no Estado do Ceará

PROCESSO Nº

Visto - Fortaleza

CHEFE DO S. O. NO CEARÁ