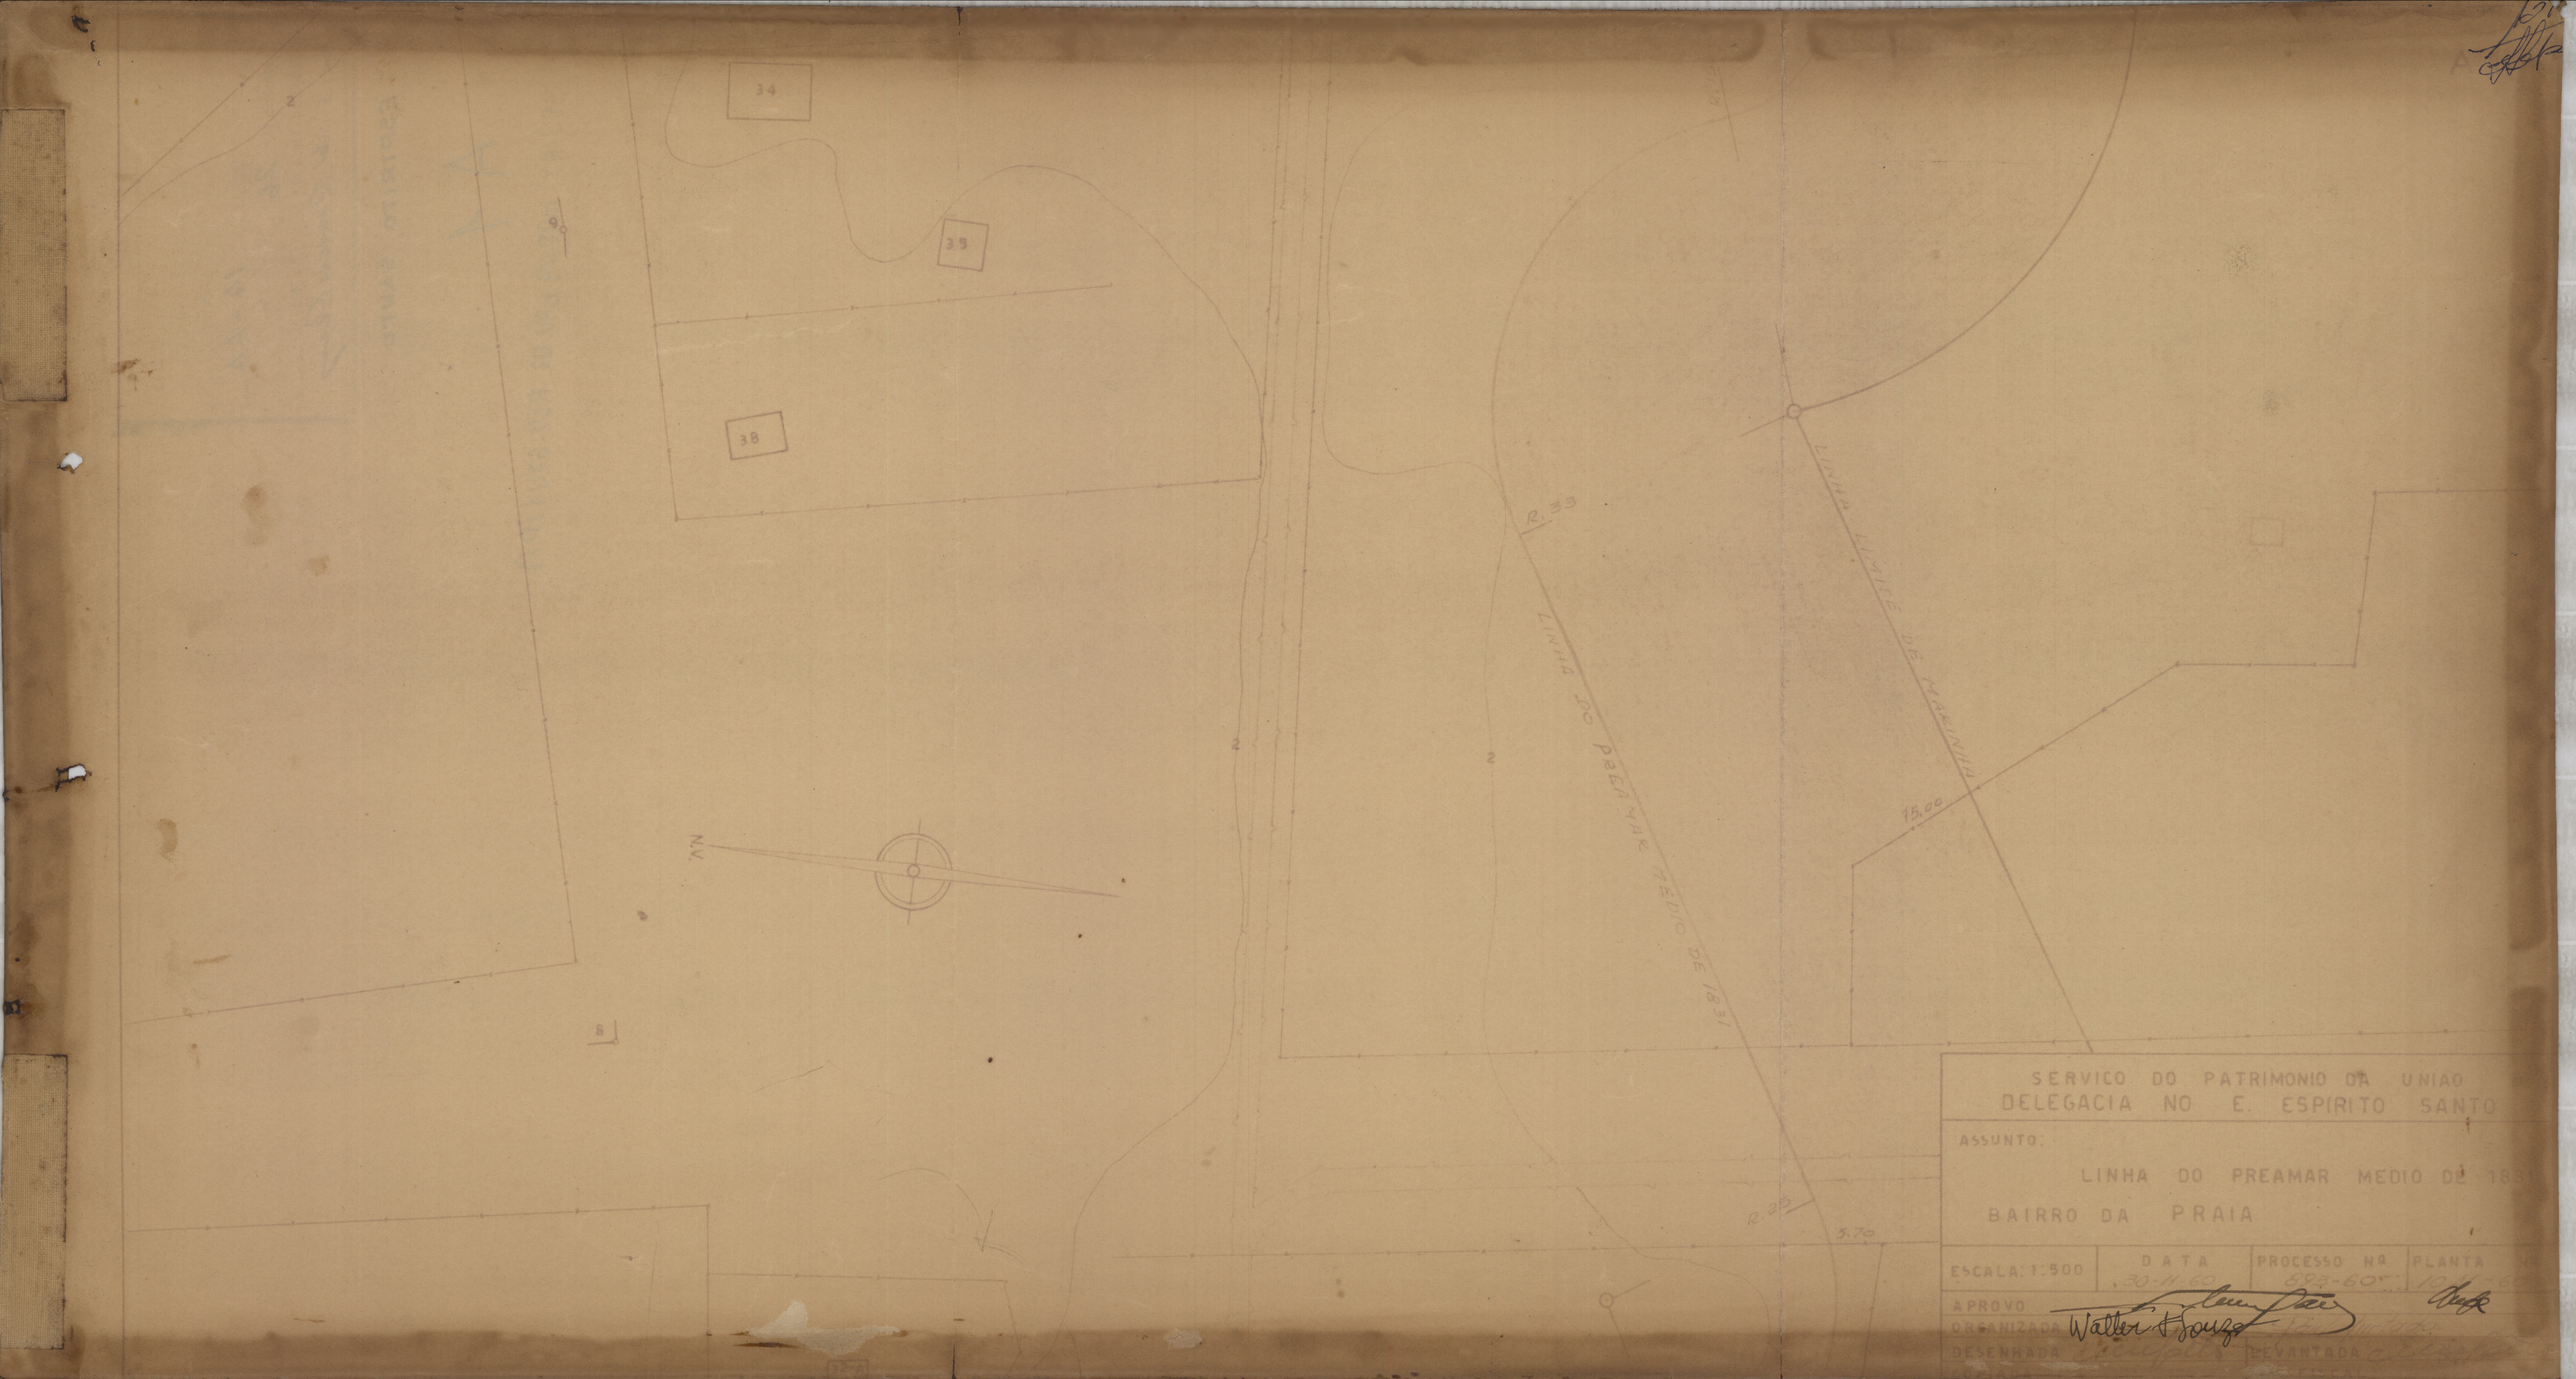


SERVIÇO DO PATRIMONIO DA UNIÃO
DELEGACIA NO E. ESPIRITO SANTO

ASSUNTO:

LINHA DO PREAMAR MEDIO DE 183

BAIRRO DA PRAIA

ESCALA: 1:500	DATA	PROCESSO Nº	PLANTA
	30-11-60	883-60	

APROVO

ORGANIZADA

DESENHADA

LEVANTADA