PROJECTO PARA MELHORAMENTOS DO EDIFICIO D'ALFANDEGA DA VICTORIA

Nº 6

PLANTA DO TRAVAMENTO EM FERRO

PARA O SOALHO DO SOBRADO

ESCALA 1:100

DIRECÇÃO GERAL DOS MELHORAMENTOS MATERIAL Nº 1027

Sobrecarga 300 Kg. p. m²
Cimento armado m. 0.070 de espessura
Metal deployé Nº 7
Vigas A duplo T 0.180 x 0.090 x 0.005 - Kg. 23,00 - p. m.
" B " " 0.220 x 0.100 x 0.007 - Kg. 32.00 " "
" C " " 0.250 x 0.125 x 0.009 - Kg. 40.00 " "
D Columnas ferro fundido diametro 0.150 espessura 0.015 " Kg. 48
E " " " " 0.180 " 0.018 " " " 70

Peso total do vigamento Kg. 22.867




19 C-ARM 6
TELA 5 C-TUBO 28-ARM 2

PROJECTO PARA MELHORAMENTOS DO EDIFICIO D'ALFANDEGA DA VICTORIA

N.º 7

SECÇÃO a-b

ESCALA 1:50

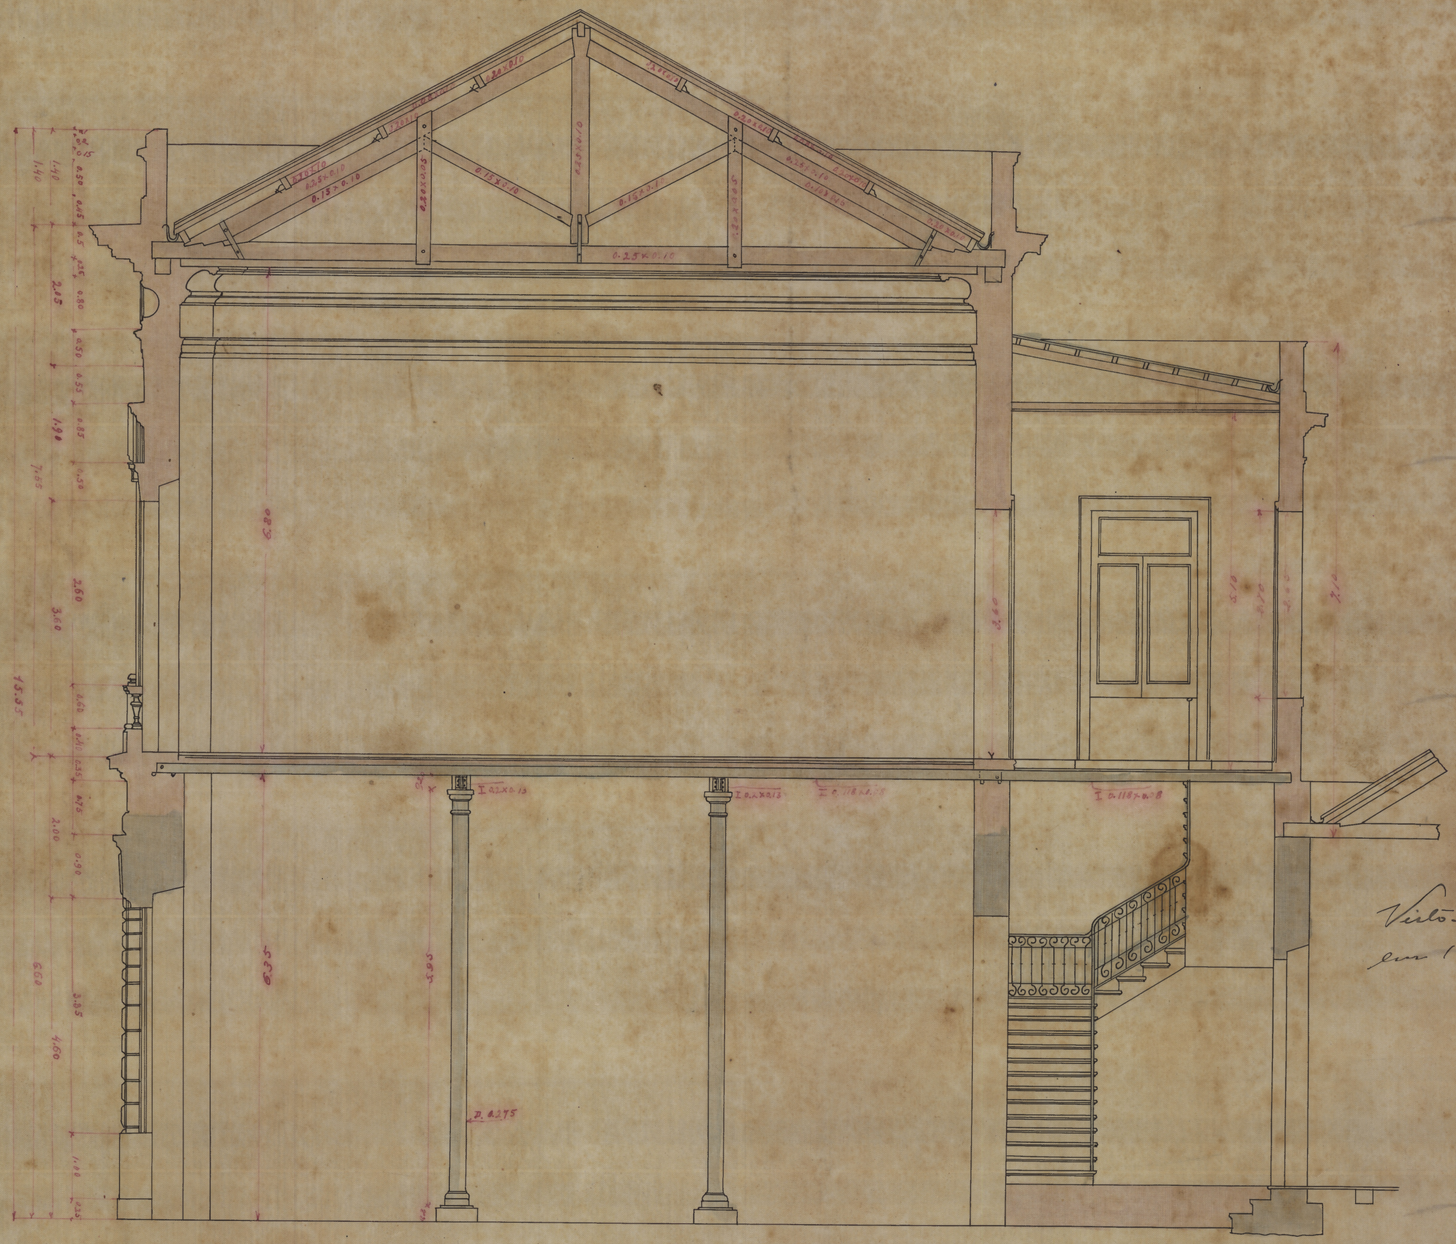

Visto. Sub-directoria Technica do Patrimonio Nacional em 12-6-912.
Christiano do Valle
Sub-director.

Copiado por
Archimedes Trajano
Desenhista Directoria do Patrimonio Nacional

Victoria 26 de Agosto de 1907
Assig.do Guilherme Oates

PROJECTO PARA MELHORAMENTOS DO EDIFICIO D'ALFANDEGA DA VICTORIA

N.º 8

19B-ARM 6
TELA 5B-TUBO 28-ARM 2

FACHADA SOBRE A RUA D'ALFANDEGA

ESCALA 1:50



Visto. Sub-Directoria Technica do Patrimonio Nacional em 12-6-912. Christovão do Valle
Sub-diretor

Copiado por
Archimedes Trajano
Desenhista da Directoria do Patrimonio Nacional

Victoria 26 de Agosto de 1907
(Assig.do) Guilherme Oates

Nº 9

PROJECTO PARA MELHORAMENTOS DO EDIFICIO D'ALFANDEGA DA VICTORIA

FACHADA SOBRE A PRAÇA D'ALFANDEGA

19 - ARM 6
TELA 5-TUBO 28-ARM 2



Copiado por
Archimedes Siqueira
Desenhista da Directoria do Patrimonio Nacional

Visto. Sub-directoria Technica do Patrimonio Nacional
em 12-6-912.
Christiano de Vasconcellos
Sub-director.

ESCALA 1:50

Victoria 26 de Agosto de 1911

(Assig.do) Guilherme Oates

19 A-ARM 6
TELA 5A-TUDO 28-ARM 2

PROJECTO PARA MELHORAMENTOS DO EDIFICIO D'ALFANDEGA DA VICTORIA

FACHADA SOBRE A BAHIA DA VICTORIA

N.º 10



ESCALA 1:50

Copiado por
Archimedes Fagundes
Desenhista da Directoria do Patrimonio Nacional

Visto. Sub-directoria Technica do Patrimonio Nacional
12-6-912.
Christiano do Valle
Sub-director

Victoria 26 de Agosto de 1907
(Assig.do) Guilherme Oates

PROJECTO FARA MELHORAMENTOS DO EDIFICIO DA ALFANDEGA DA VICTORIA

PLANTA DEMONSTRANDO O ESTADO ACTUAL DO EDIFICIO

ESCALA 1:100

19E - ARM 6
TELA 5E-TUBO 28-ARM 2

Nº 1
19 6
(6 Pls)

Rua d'Alfandega

Hard Rand & Cª

Area

Guarda-mor

Casa da Guarda

Deposito

Thesouraria

Casa forte

Expediente

Gabinete do Inspector

Armazems

Despachantes

Antigo armazem inutilizado

Casa dos marinheiros

Praça d'Alfandega

A

B

C

D

E

F

G

H

K

L

Cães

Bahia da Victoria

Copiado por
Archimedes Trajano
Desenhista da Directoria do
Patrimonio Nacional

Visto. Sub-directoria Technica do Patrimonio em 12-6-912. Christiano do V. Ra
Sub-director.

Victoria 26 de Agosto de 1907
(Assig.do) Guilherme Cates

19D- ARM 6
TELA 5D-TUBO 28-ARM 2

PROJECTO PARA MELHORAMENTOS DO EDIFICIO DA ALFANDEGA DA VICTORIA

Nº 2


19 6 (46 Est.)

DIAGRAMMA DAS SONDAGEMS - ESCALA LONJITUDINAL 1:200 ELEVAÇÃO 1:100




PLANTA DO ESTAQUEAMENTO PARA OS ALICERCES

ESCALA 1:100

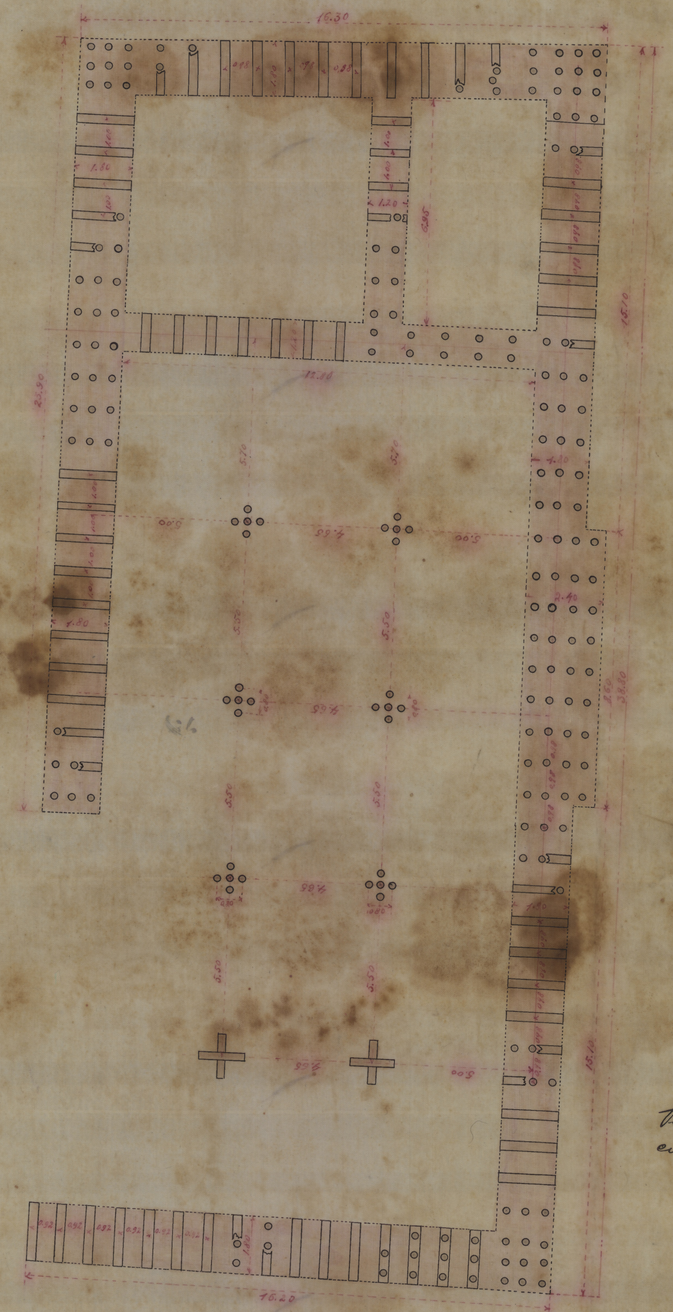

DETALHE - ESCALA 1:20

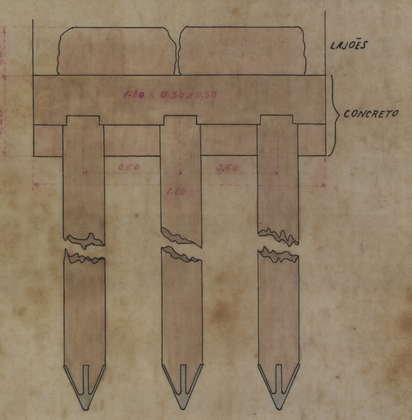

Visto. Sub-Directoria Technica do Patrimonio Nacional em 12-6-912. Christiano do Valle
Sub-director

Copiado por
Archimedes Trajano
Desenhista da Directoria do Patrimonio Nacional

Victoria 26 de Agosto de 1907
(Assig.do) Guilherme Oates

PROJECTO PARA MELHORAMENTOS DO EDIFICIO D'ALFANDEGA DA VICTORIA

N. 3

PLANTA DOS ALICERCES

ESCALA 1:100



Visto. Sub-Directoria Technica do Patrimonio Nacional em 12-6-912. Christiano de Vasconcellos
Sub-Director.

Victoria, 26 de Agosto de 1907
(Assignado) Guilherme Oates

Copiado na Directoria do Patrimonio Nacional em 19 de Abril de 1912
por J. de Oliveira Peçanha
Desenhista.

PROJECTO PARA MELHORAMENTOS DO EDIFICIO DA ALFANDEGA DA VICTORIA

Nº 4

PLANTA DO PAVIMENTO TERREO

ESCALA 1:100

Rua d'Alfandega

47.15

32.95

GUARDA

MARINHEIROS

DEPOSITO

EXPEDIENTE

ESCADA PROJECTADA

ARCHIVO DA DELEGACIA FISCAL

VESTIBULO DA DELEGACIA

ARMAZEMS

GUARDA MORA

ARMAZEMS

Hard Rand & Cª

Praça d'Alfandega

Caes d'Alfandega

Vista. Sub-Directoria Technica do Patrimonio Nacional em 12-6-912. Christiano da Veiga
Sub-Director.

Copiado por
Archimedes Trajano
Desenhista da Directoria do Patrimonio
Nacional

Victoria 26 de Agosto de 1907

(Assig.do) Guilherme Oates

PROJECTO PARA MELHRAMENTOS D'ALFANDEGA DA VICTORIA

PLANTA DO SOBRADO

ESCALA 1:100

N° 5

Visto
Sub-Directoria Technica do Patrimonio
Nacional em 12-6-912
Chefe da Secção



Copiado por
J. de S. Freire Pecanha
Desenhista da Directoria do Patrimonio Nacional

Victoria 26 de Agosto de 1907
(Assignado) Guilherme Oates

Nº 6

PROJECTO PARA MELHORAMENTOS DO EDIFICIO D'ALFANDEGA DA VICTORIA

PLANTA DO TRAVAMENTO EM FERRO

PARA O SOALHO DO SOBRADO

ESCALA 1:100

Sobrecarga 300 Kg p. m²
Cimento armado m.o.oyo de espessura
metal deploje Nº 4
Vigas A duplo T 0.180 x 0.090 x 0.006 – Kg. 23.00 – p m
" B " " 0.220 x 0.100 x 0.007 – Kg 32.00 " "
" " " " 0.250 x 0.125 x 0.008 – Kg. 40.00 " "
D Columnas ferro fundido diametro 0.180 espessura 0.018 " Kg. 75
E " " " " 0.200 " 0.020 " " 90

Peso total do vigamento Kg 22.867



Visto. Sub-directoria Technica do Patrimonio Nacional em 12-6-912. Christiano do Valle, Sub-director.

Copiado por
Archimedes Trajano
Desenhista da Directoria do Patrimonio Nacional