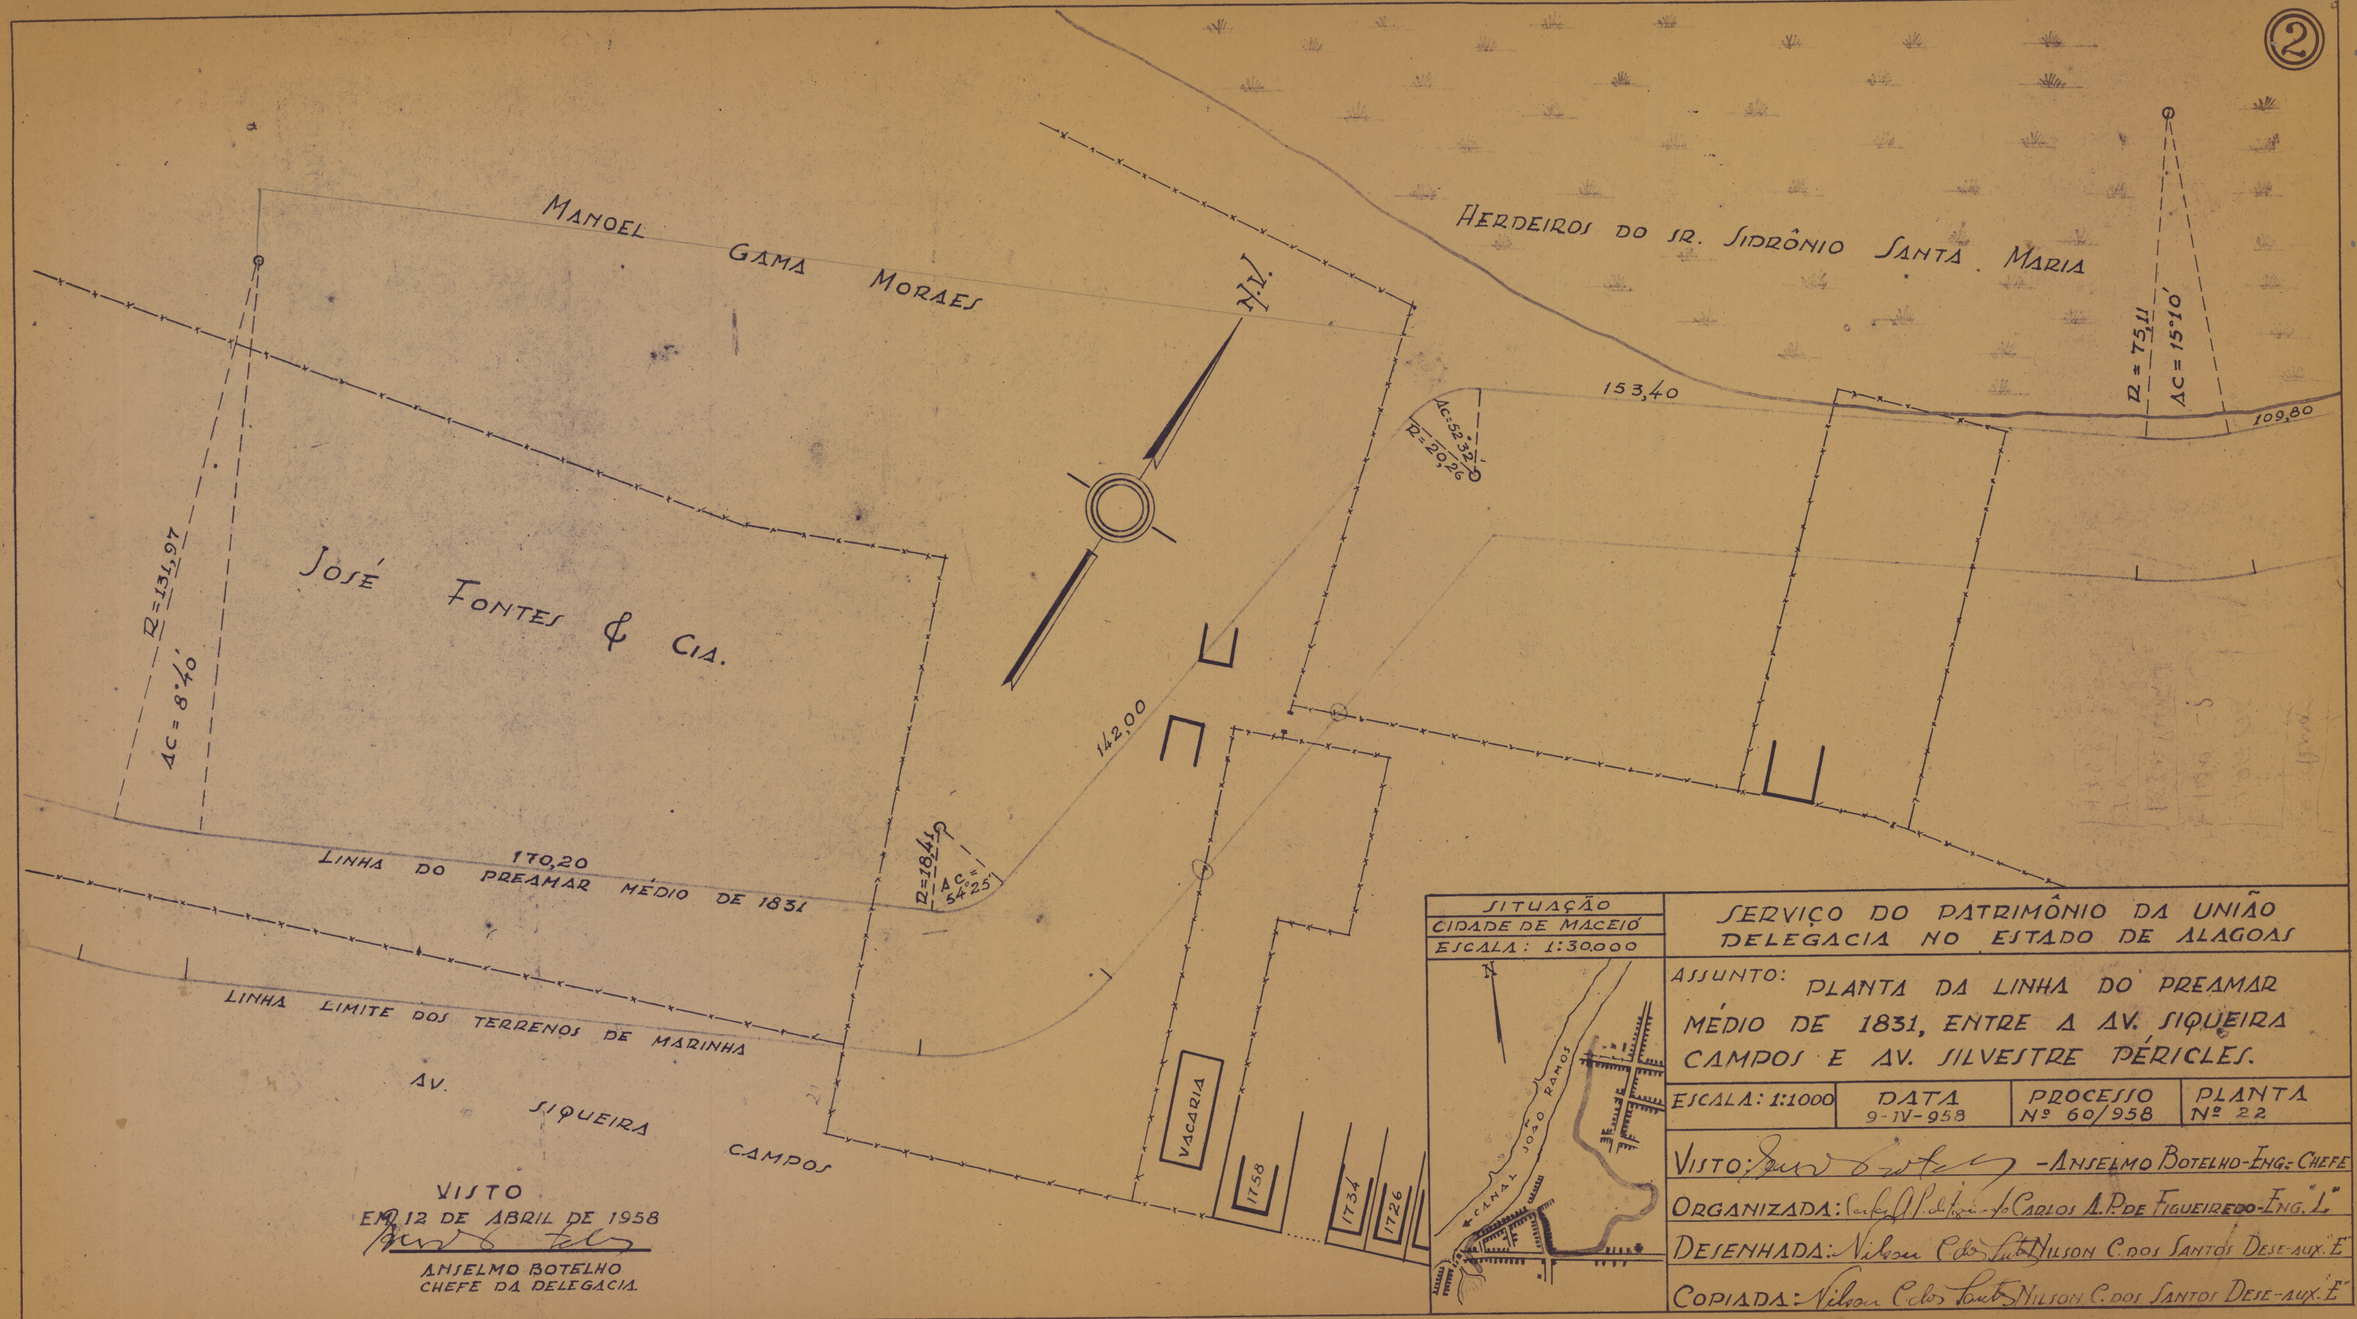


VISTO
EM 12 DE ABRIL DE 1958
ANSELMO BOTELHO
CHEFE DA DELEGACIA

SERVIÇO DO PATRIMÔNIO DA UNIÃO
DELEGACIA NO ESTADO DE ALAGOAS

ASSUNTO: PLANTA DA LINHA DO PREAMAR MÉDIO DE 1831, ENTRE A AV. SIQUEIRA CAMPOS E AV. SILVESTRE PÉRICLES.

ESCALA: 1:1000	DATA 9-IV-958	PROCESSO Nº 60/958	PLANTA Nº 22

VISTO: -ANSELMO BOTELHO-ENG.-CHEFE
ORGANIZADA: Carlos A.P. de Figueiredo-Eng.º 1.º
DESENHADA: Nilson C. dos Santos Dese-aux.º E.
COPIADA: Nilson C. dos Santos Dese-aux.º E.