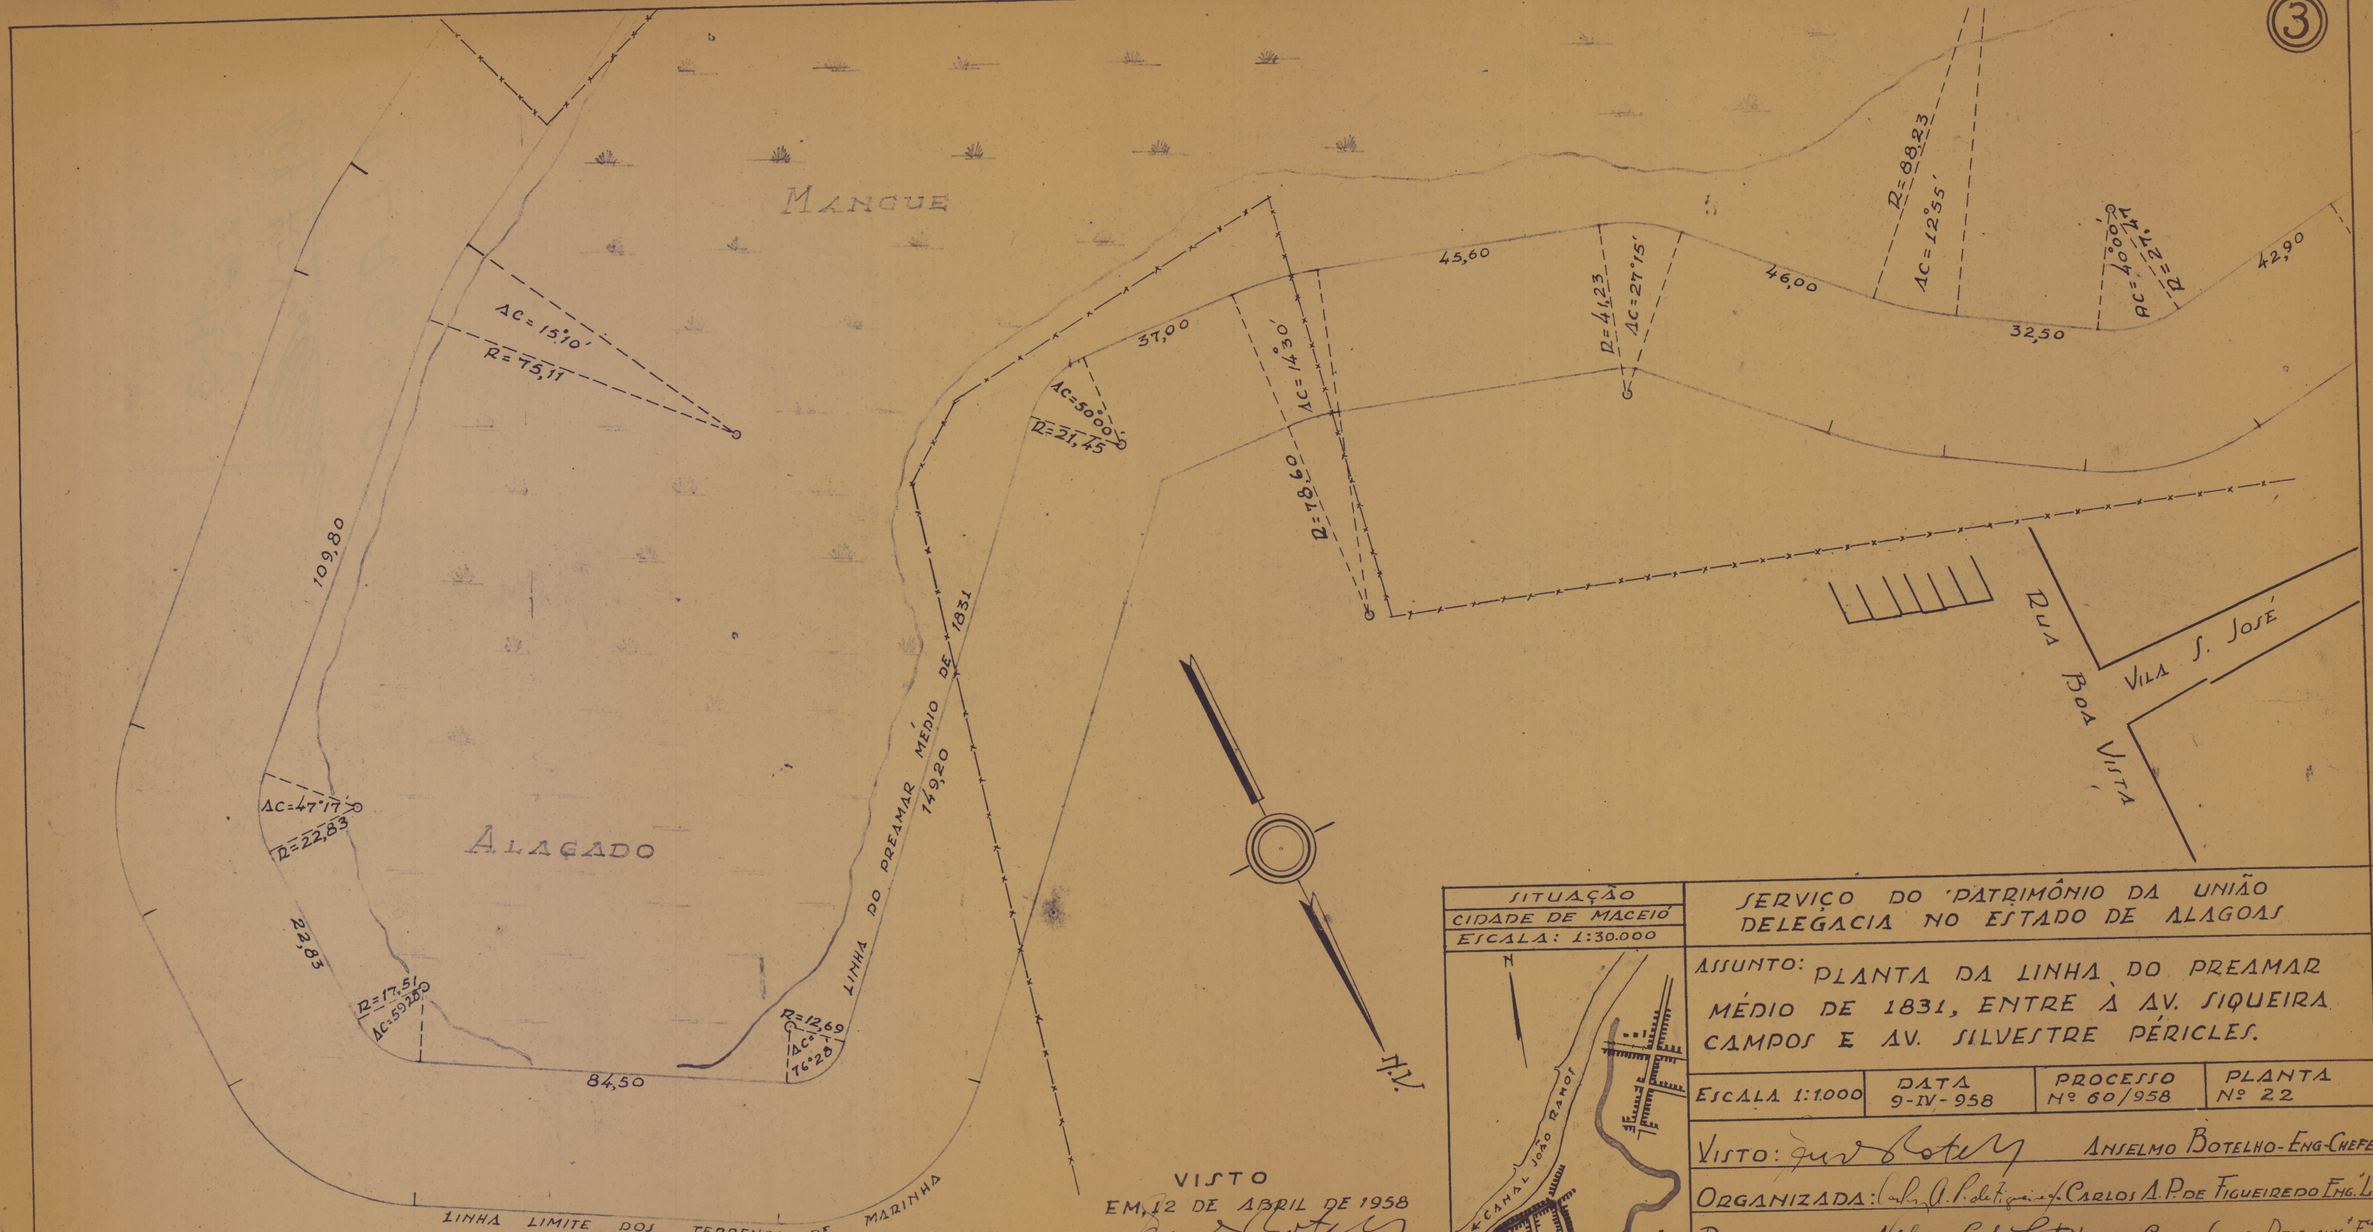


VISTO
EM, 12 DE ABRIL DE 1958
ANSELMO BOTELHO
CHEFE DA DELEGACIA

SITUAÇÃO
CIDADE DE MACEIÓ
ESCALA: 1:30.000

SERVIÇO DO PATRIMÔNIO DA UNIÃO
DELEGACIA NO ESTADO DE ALAGOAS

ASSUNTO: PLANTA DA LINHA DO PREAMAR MÉDIO DE 1831, ENTRE A AV. SIQUEIRA CAMPOS E AV. SILVESTRE PÉRICLES.

ESCALA 1:1.000	DATA 9-IV-958	PROCESSO Nº 60/958	PLANTA Nº 22

VISTO: ANSELMO BOTELHO-ENG-CHEFE
ORGANIZADA: Carlos A. P. de Figueiredo Eng.º L.
DESENHADA: Nilson C. dos Santos Nilson C. dos Santos Dese-aux. E.
COPIADA: Nilson C. dos Santos Nilson C. dos Santos Dese-aux. E.