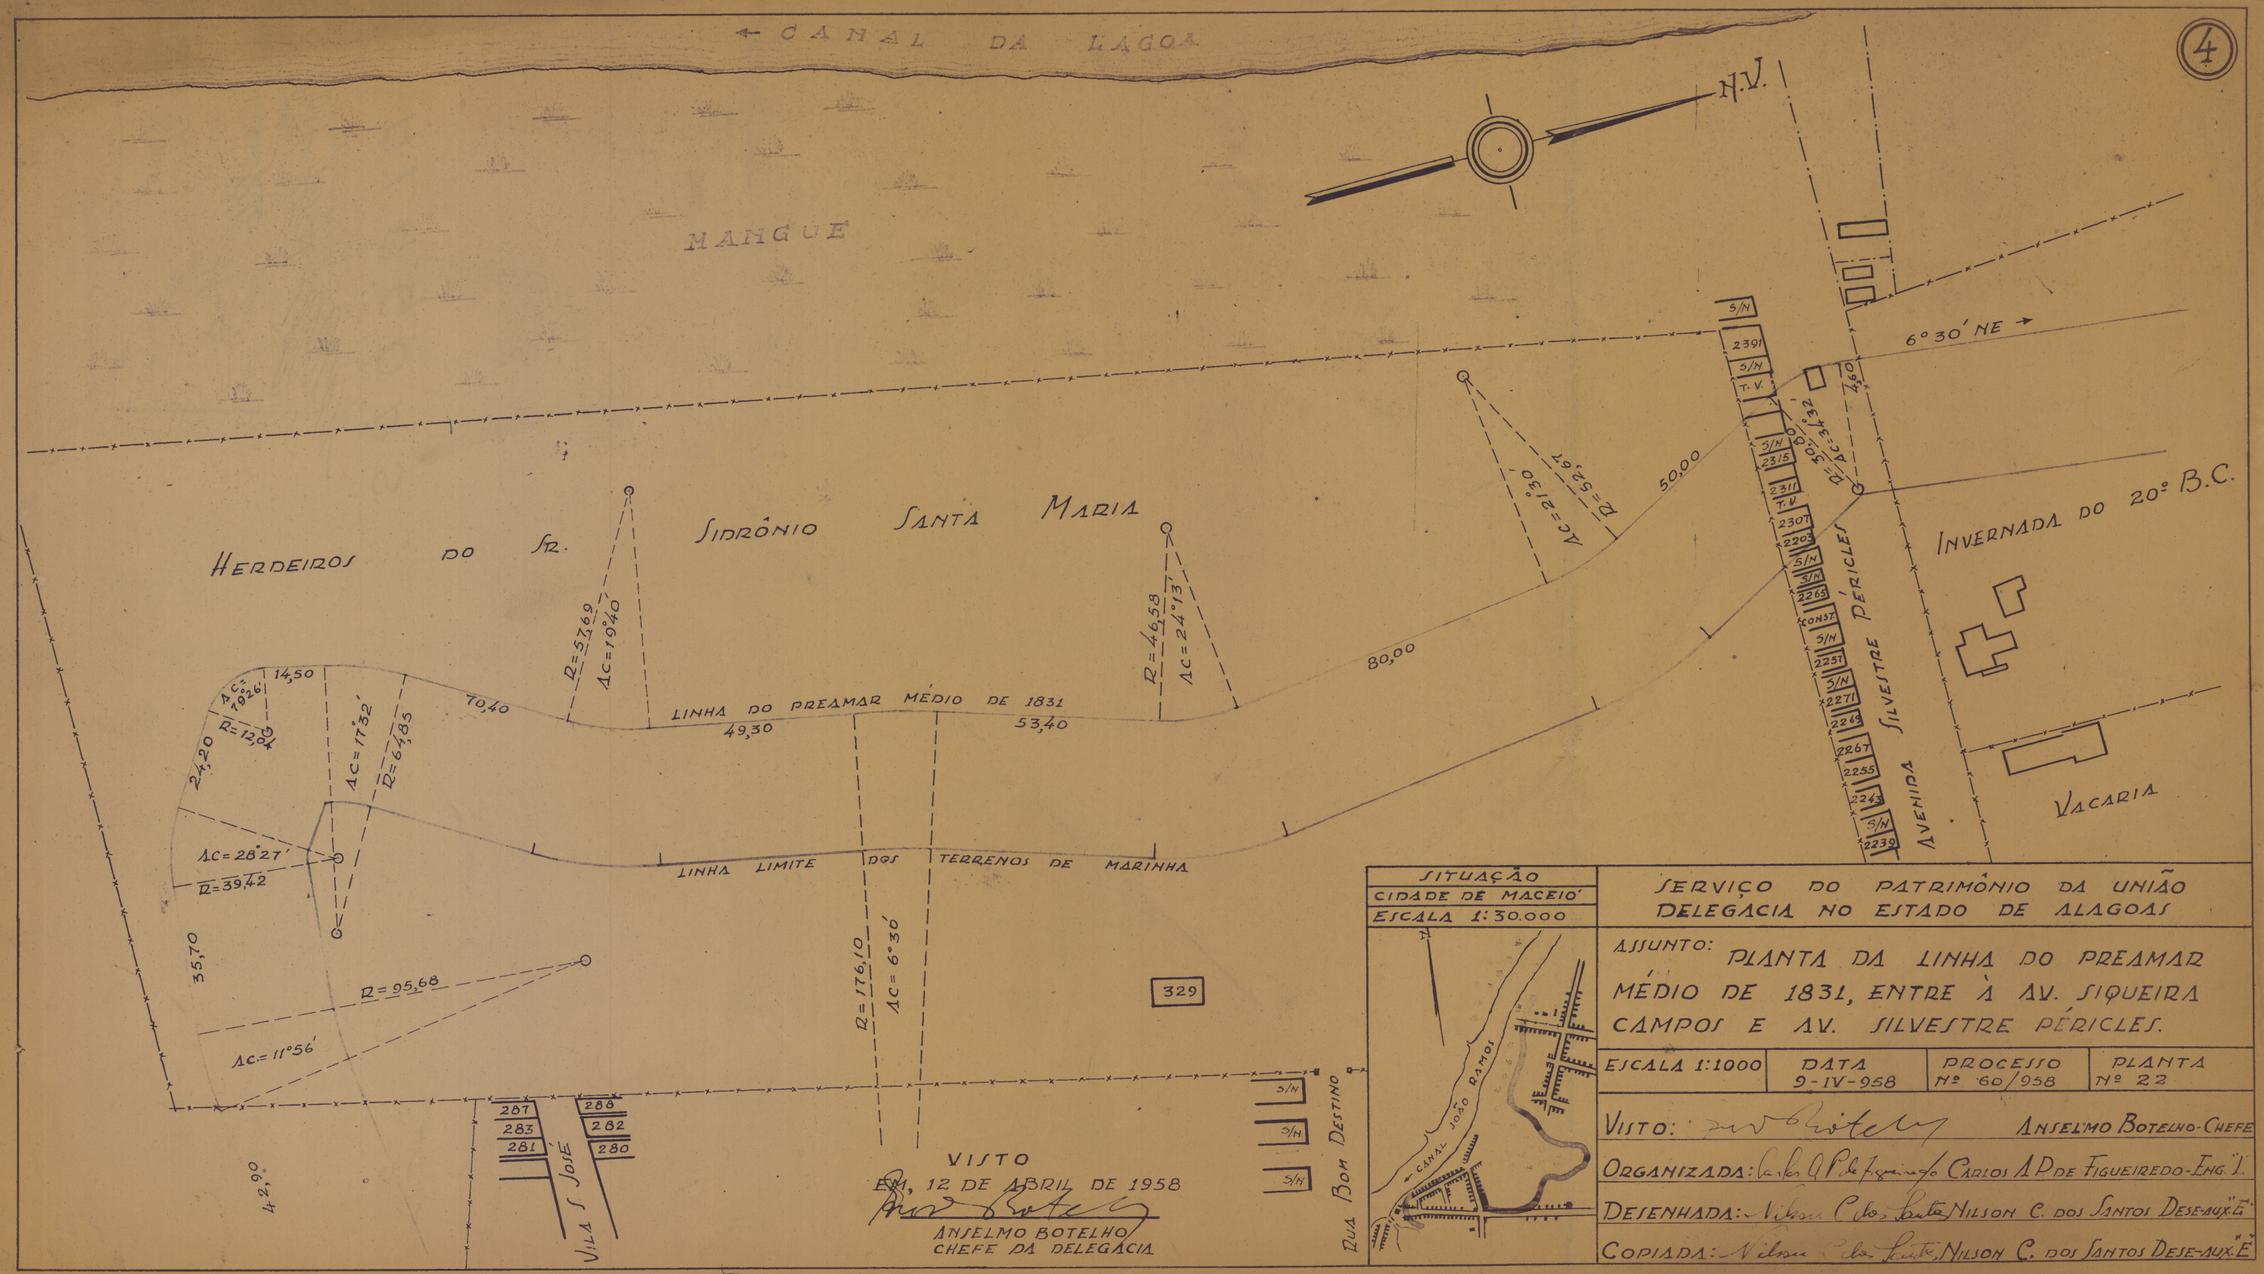


VISTO
EM, 12 DE ABRIL DE 1958
ANSELMO BOTELHO
CHEFE DA DELEGACIA

SITUAÇÃO
CIDADE DE MACEIÓ
ESCALA 1:30.000

SERVIÇO DO PATRIMÔNIO DA UNIÃO
DELEGACIA NO ESTADO DE ALAGOAS

ASSUNTO: PLANTA DA LINHA DO PREAMAR MÉDIO DE 1831, ENTRE A AV. SIQUEIRA CAMPOS E AV. SILVESTRE PÉRICLES.

ESCALA 1:1000	DATA 9-IV-958	PROCESSO Nº 60/958	PLANTA Nº 22

VISTO: ANSELMO BOTELHO-CHEFE
ORGANIZADA: Carlos A. P. de Siqueira Carlos A. P. de Figueiredo-Eng.º I.
DESENHADA: Nilson Carlos Santos, Nilson C. dos Santos Dese-aux.ºE.
COPIADA: Nilson Carlos Santos, Nilson C. dos Santos Dese-aux.ºE.