
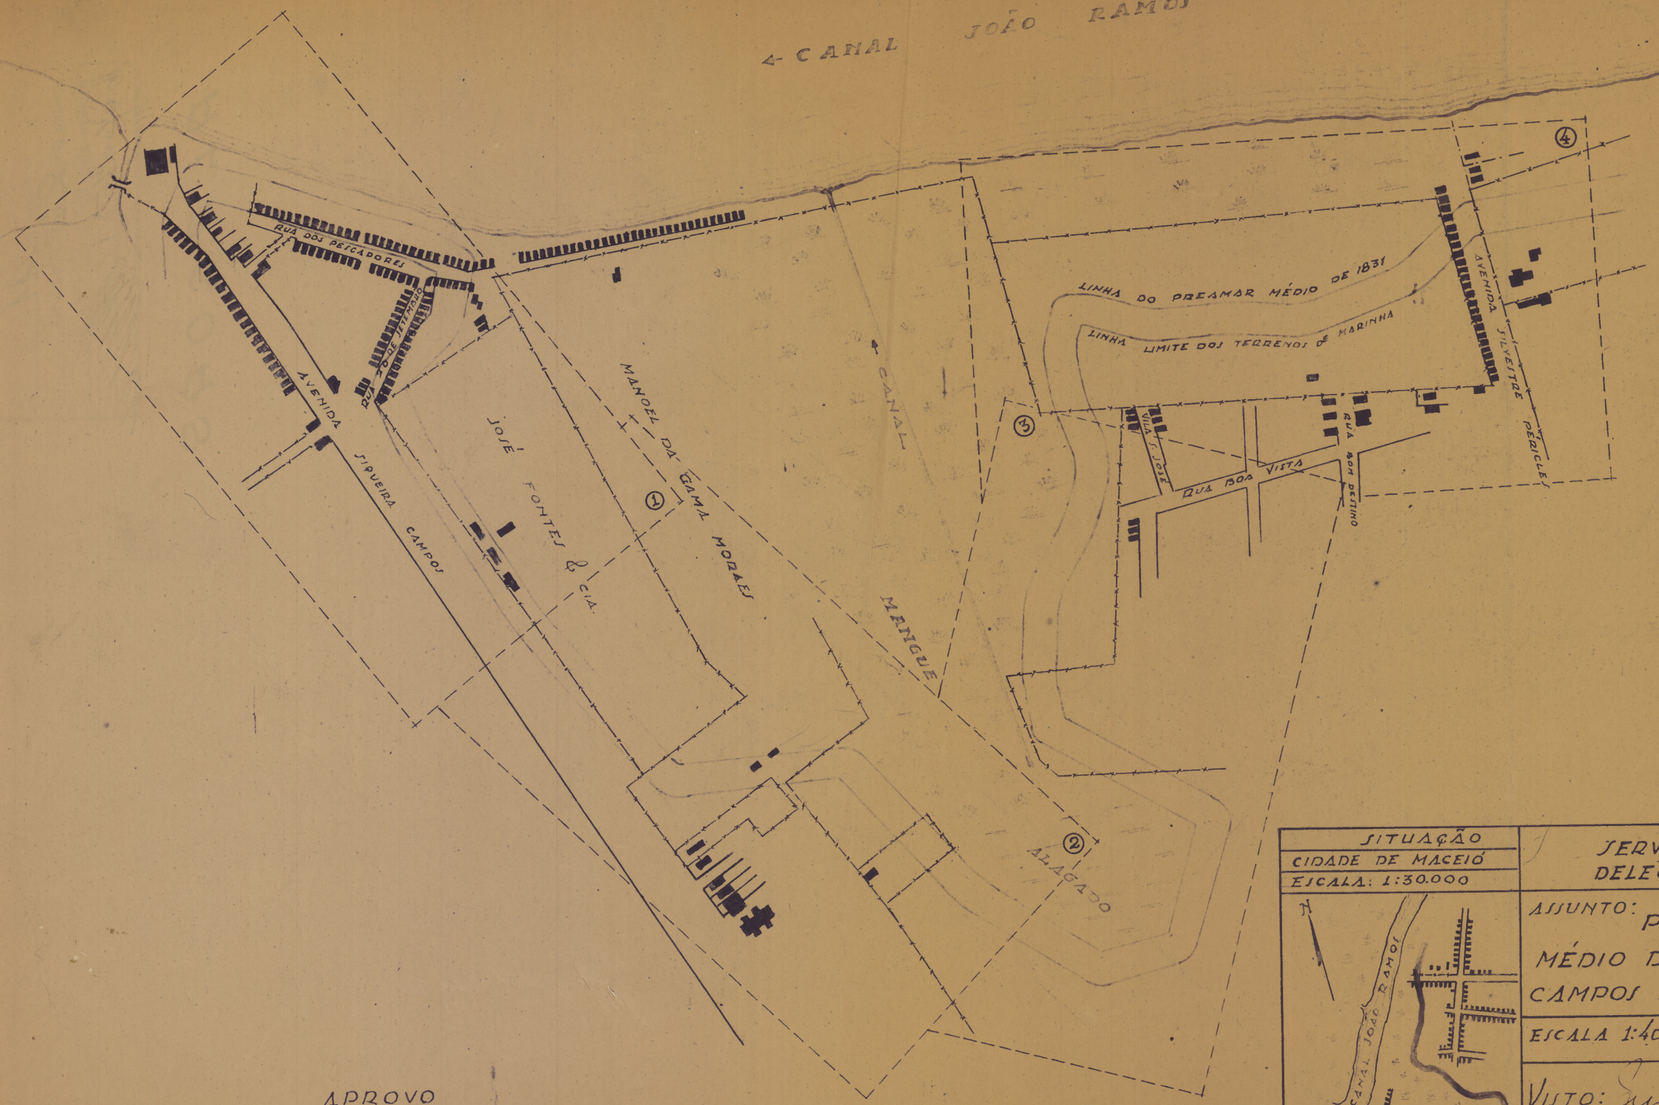


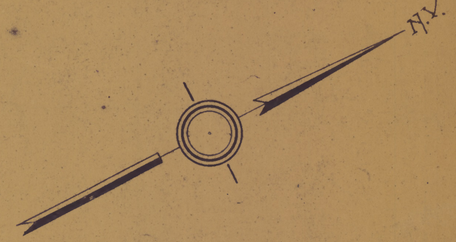

APROVO
EM, 12 DE ABRIL DE 1958
ANSELMO BOTELHO
CHEFE DA DELEGACIA

SITUAÇÃO
CIDADE DE MACEIÓ
ESCALA: 1:30.000

SERVIÇO DO PATRIMÔNIO DA UNIÃO
DELEGACIA NO ESTADO DE ALAGOAS

ASSUNTO: PLANTA DA LINHA DO PREAMAR MÉDIO DE 1831, ENTRE A AV. SIQUEIRA CAMPOS E AV. SILVESTRE PÉRICLES

ESCALA 1:4000	DATA 9-12-958	PROCESSO Nº 60/958	PLANTA Nº 22

VISTO: Anselmo Botelho-Eng. Chefe
ORGANIZADA: Carlos A. P. de Figueiredo-Eng. "L"
DESENHADA: Nelson Carlos Santos Hilson C. dos Santos Desen-Aux. "E"
COPIADA: Nelson Carlos Santos Hilson C. dos Santos Desen-Aux. "E"