
F-2

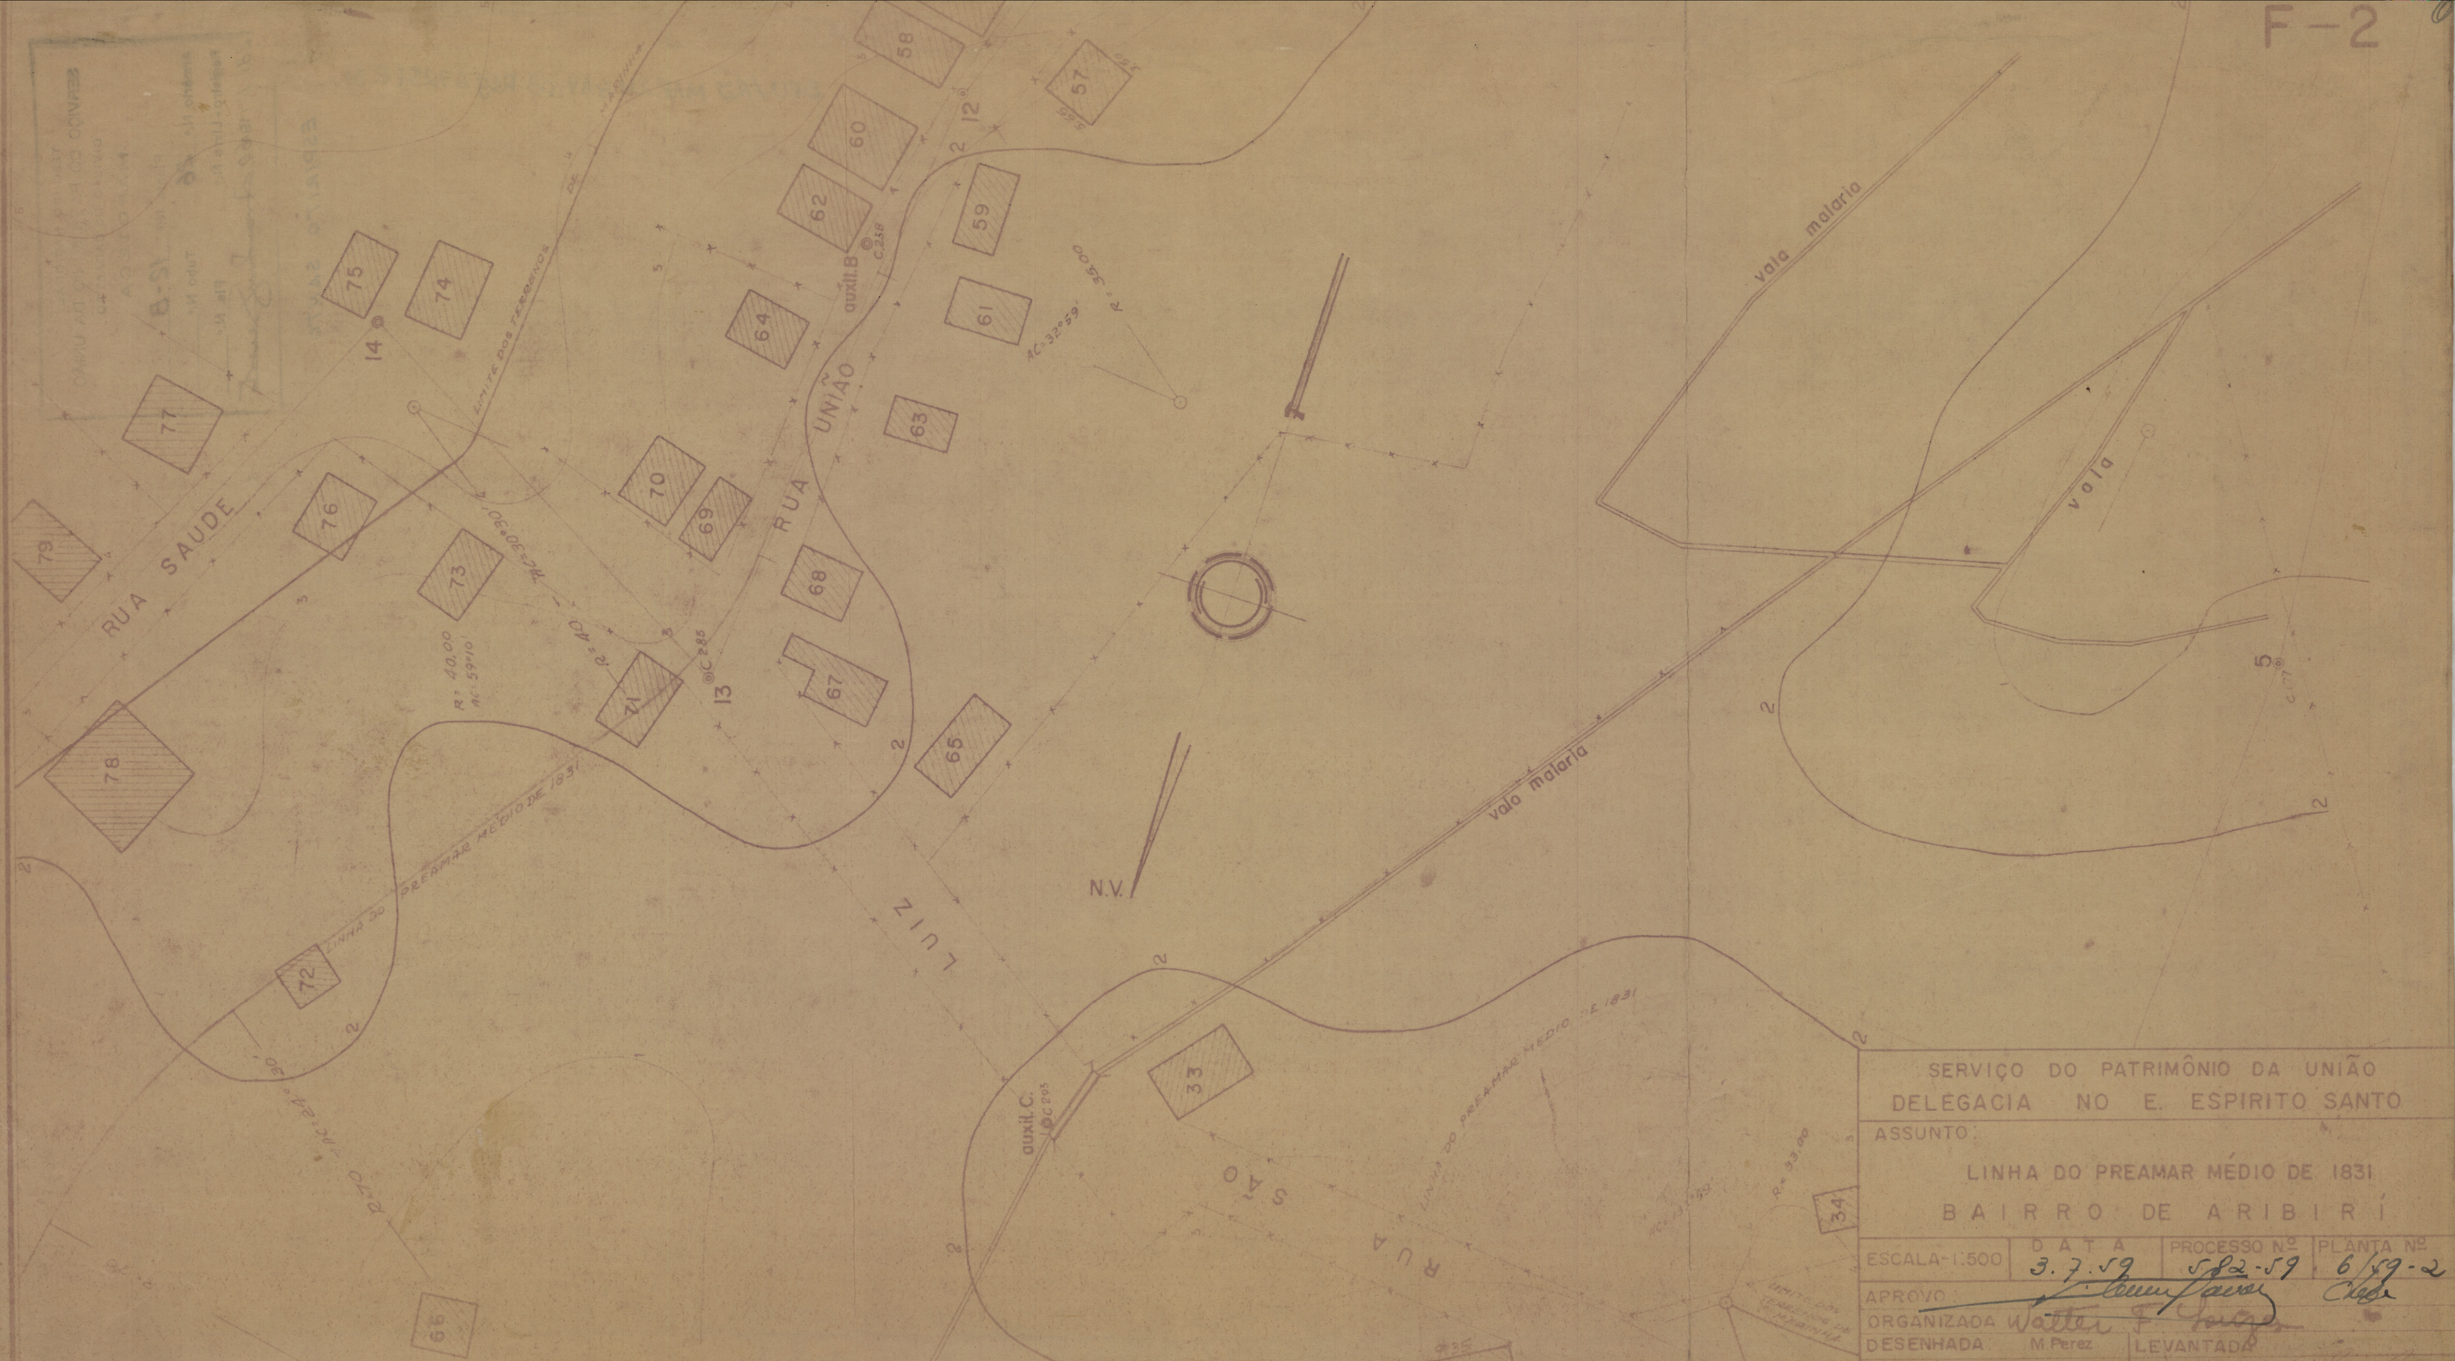

SERVIÇO DO PATRIMÔNIO DA UNIÃO
DELEGACIA NO E. ESPIRITO SANTO

ASSUNTO:

LINHA DO PREAMAR MÉDIO DE 1831

B A I R R O D E A R I B I R Í

ESCALA-1:500	D A T A	PROCESSO Nº	PLANTA Nº
	3.7.59	582-59	6/59-2

APROVO: Walter F. Pinto

ORGANIZADA: Walter F. Pinto

DESENHADA: M. Perez

COPIADA: M. Perez

LEVANTADA:

ENG. FISCAL: