
F-9

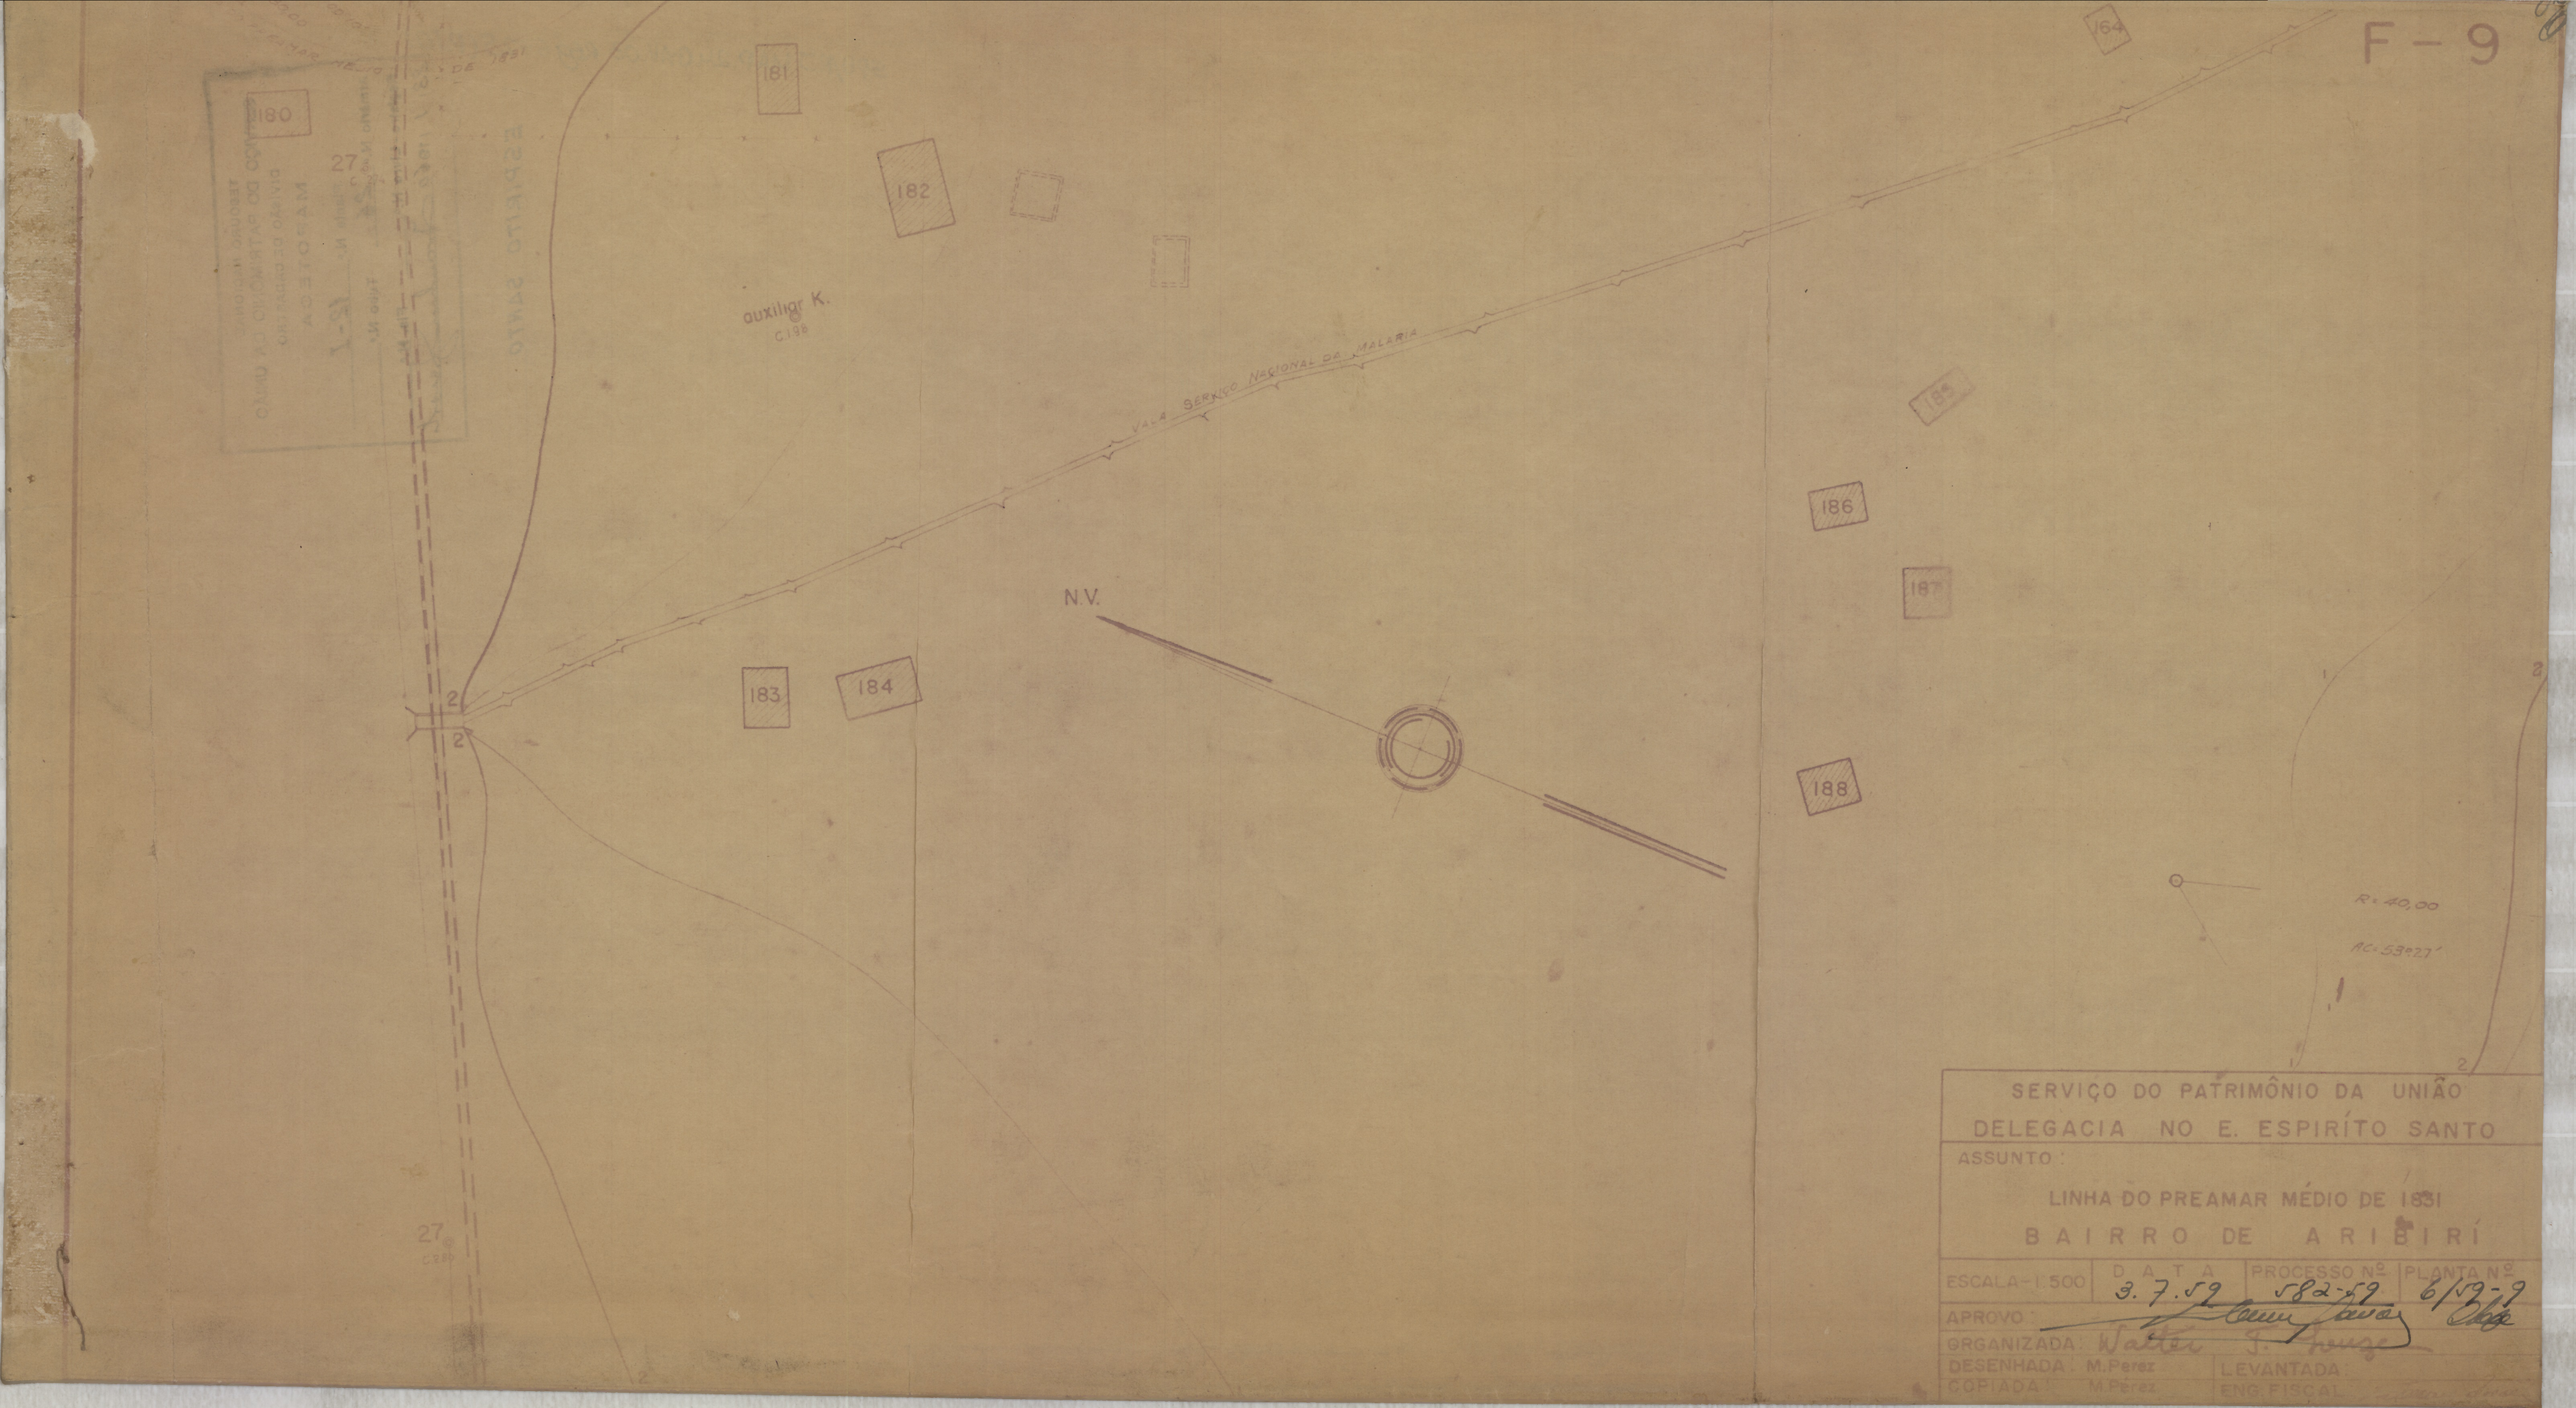

SERVIÇO DO PATRIMÔNIO DA UNIÃO

DELEGACIA NO E. ESPIRITO SANTO

ASSUNTO:

LINHA DO PREAMAR MÉDIO DE 1831

B A I R R O D E A R I B I R Í

ESCALA-1:500	D A T A	PROCESSO Nº	PLANTA Nº
	3.7.52	582-52	6/52-7

APROVO:

ORGANIZADA: Walter T. Souza

DESENHADA: M.Perez — LEVANTADA:

COPIADA: M.Perez — ENG. FISCAL: