


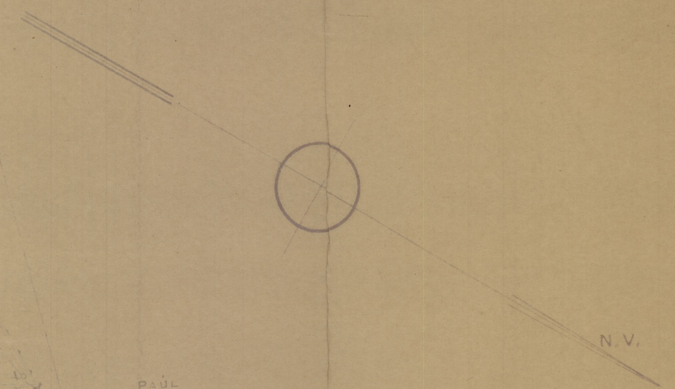

S 20 m

Homologada pelo Snr. Diretor do S.P.U
Em. 1/7/57 no processo 153.759/57
Rj. 9/8/957
João Rodrigues de Moura Jr.

SERVIÇO DO PATRIMONIO DA UNIÃO
DELEGACIA NO E ESPIRITO SANTO

ASSUNTO:
LINHA DO PREAMAR MEDIO DE 1831
BAIRRO DE PAUL-VILA BATISTA

ESCALA 1:200	D A T A 25-4-1957	PROCESSO Nº 1.105/57	PLANTA Nº 1/57
APROVO			
ORGANIZADA			
DESENHADA		LEVANTADA	
CORTADA		ENG. CHEFE	