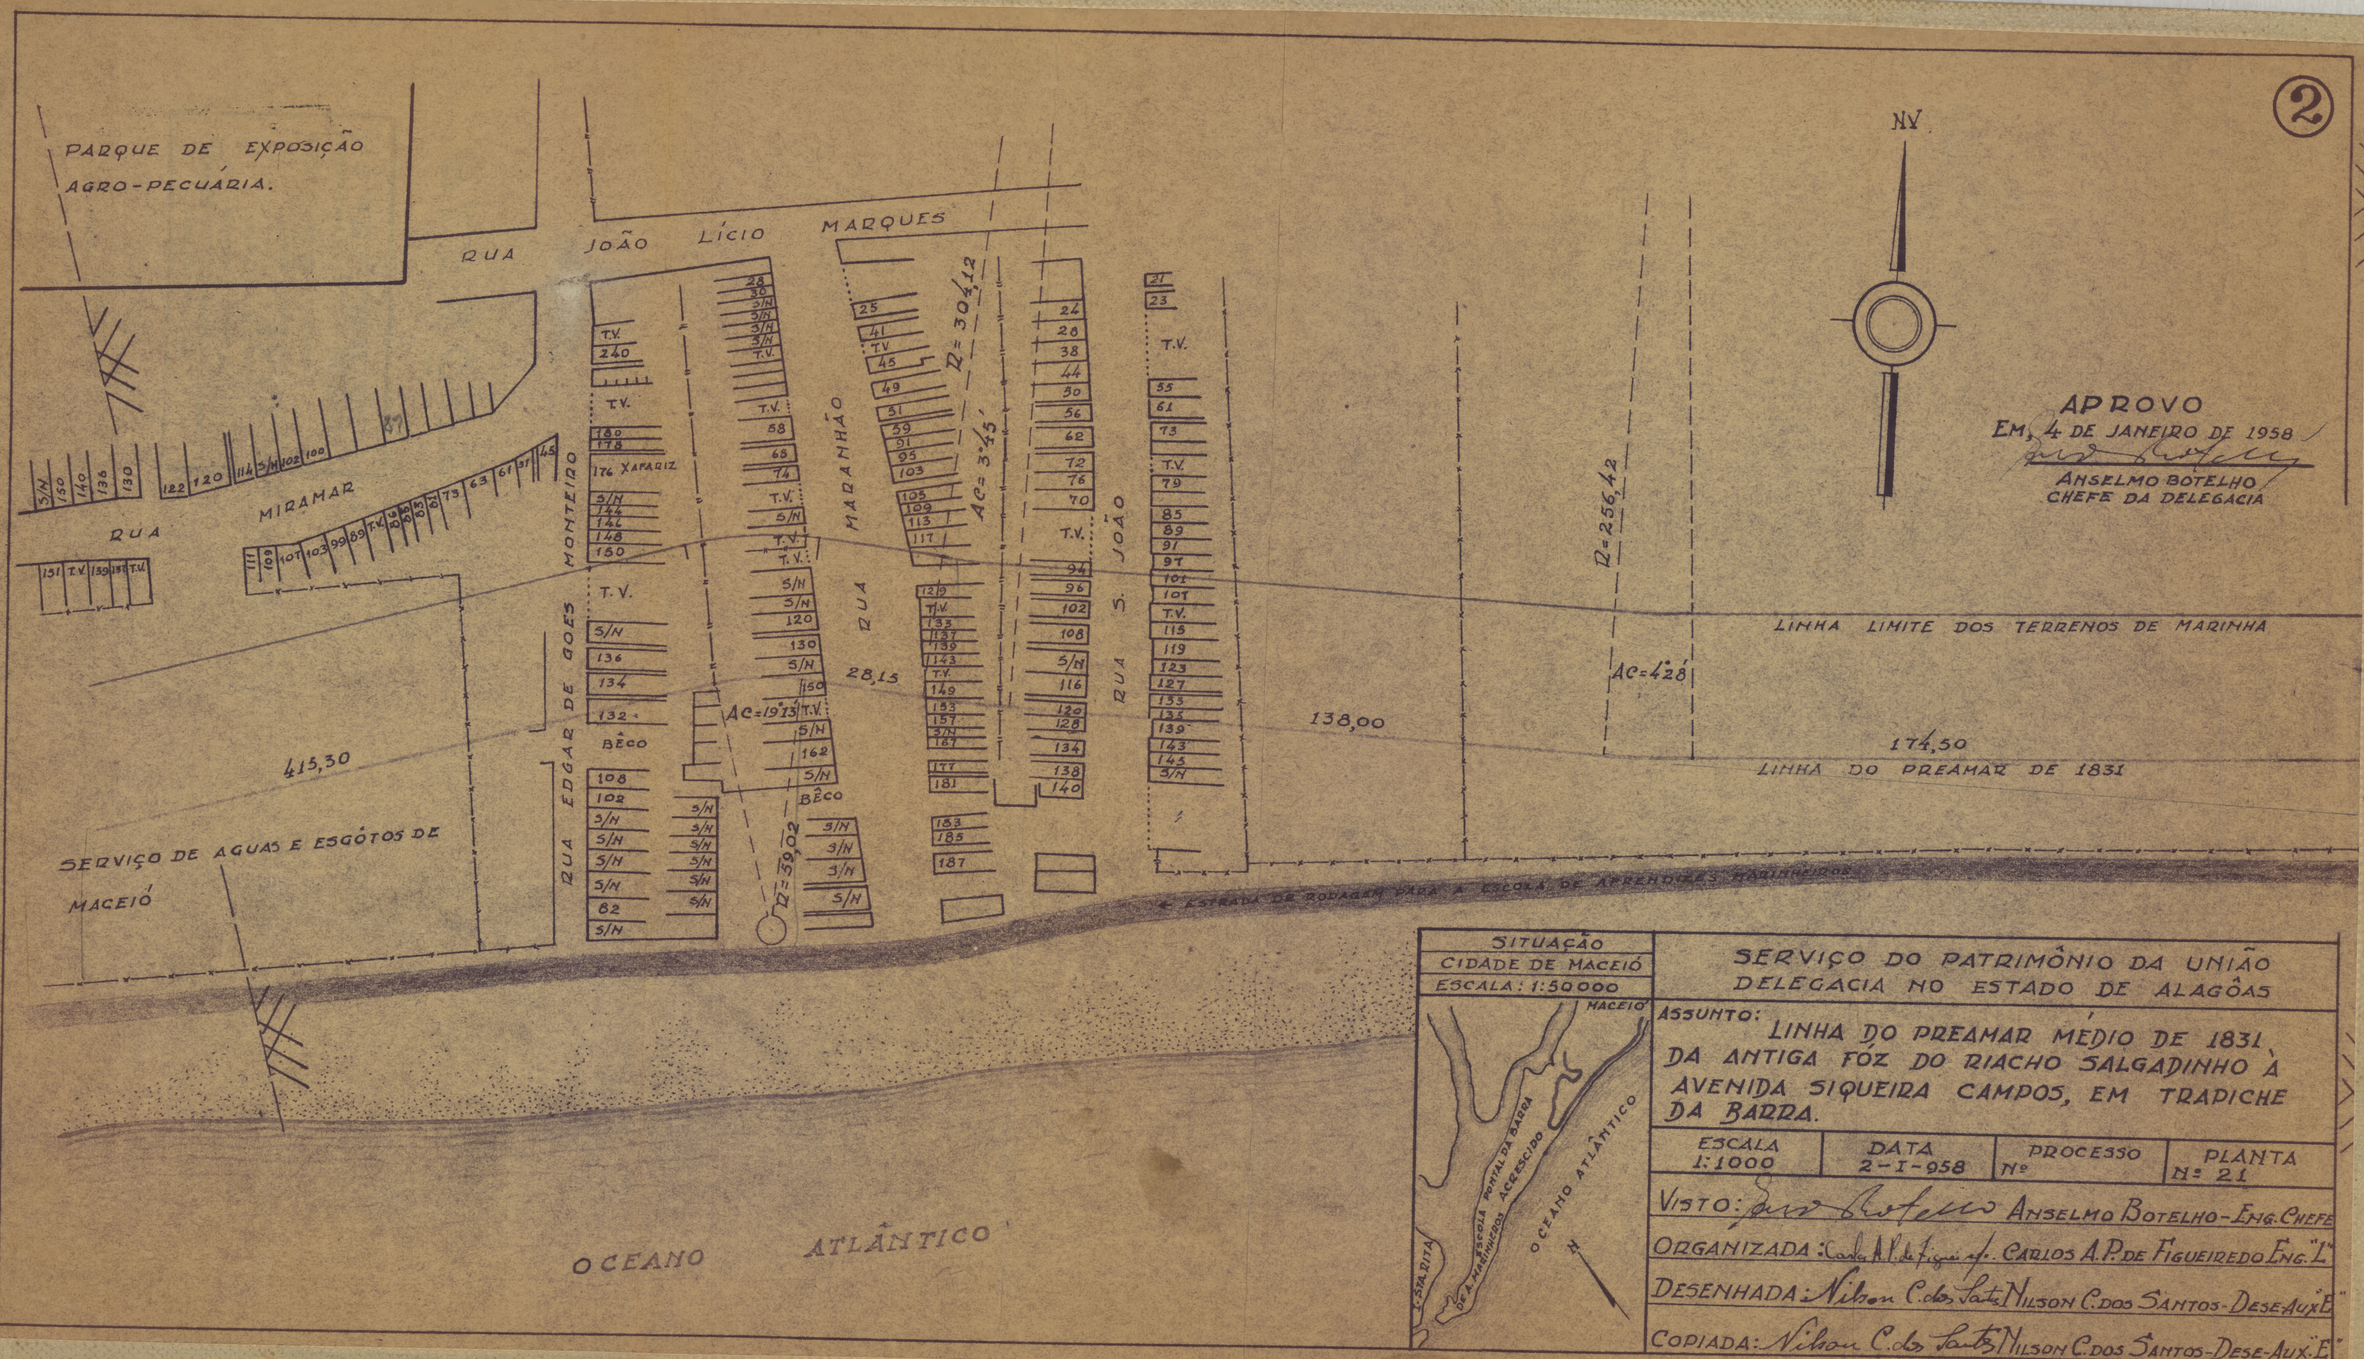


2

SERVIÇO DO PATRIMÔNIO DA UNIÃO
DELEGACIA NO ESTADO DE ALAGÔAS

ASSUNTO: LINHA DO PREAMAR MÉDIO DE 1831, DA ANTIGA FOZ DO RIACHO SALGADINHO À AVENIDA SIQUEIRA CAMPOS, EM TRAPICHE DA BARRA.

ESCALA	DATA	PROCESSO	PLANTA
1:1000	2-I-958	Nº	Nº 21

VISTO: ANSELMO BOTELHO - ENG. CHEFE

ORGANIZADA: Carlos A. P. de Figueiredo Sub. Carlos A. P. de Figueiredo Eng. "L"

DESENHADA: Nilson C. dos Santos Sub. Nilson C. dos Santos - Dese. Aux. "E"

COPIADA: Nilson C. dos Santos Nilson C. dos Santos - Dese. Aux. "E"