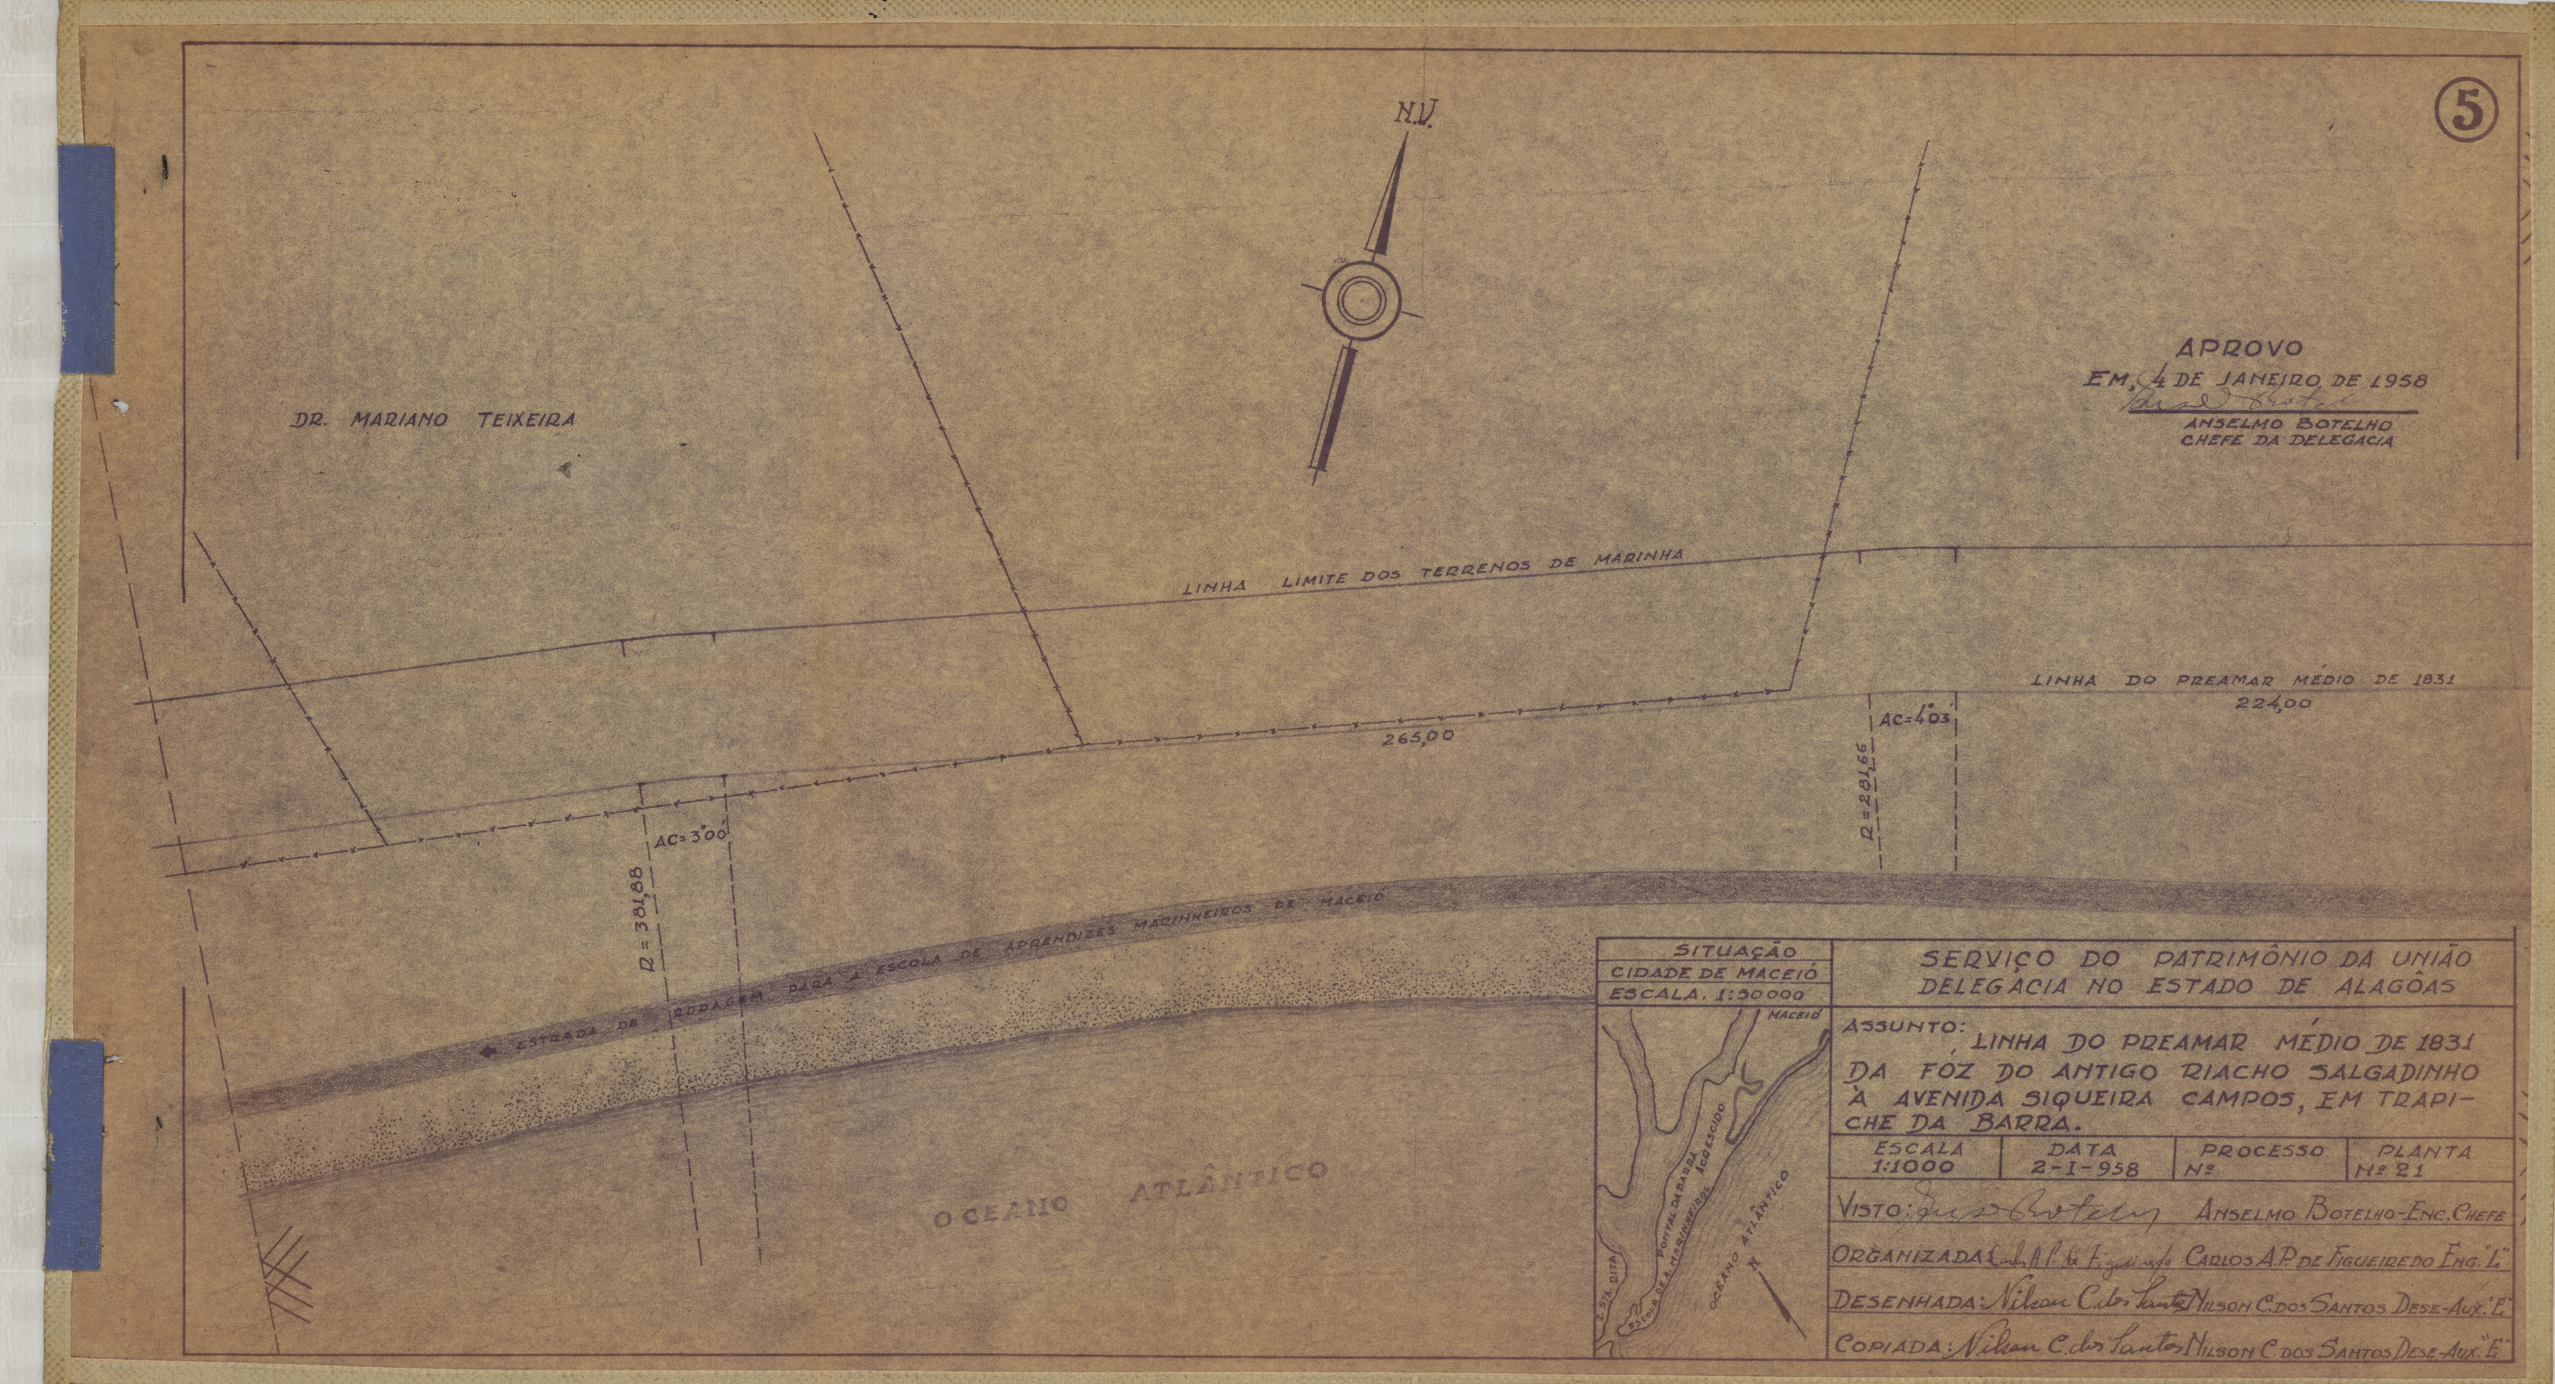


APROVO
EM, 4 DE JANEIRO DE 1958
ANSELMO BOTELHO
CHEFE DA DELEGACIA

SITUAÇÃO
CIDADE DE MACEIÓ
ESCALA. 1:30000

SERVIÇO DO PATRIMÔNIO DA UNIÃO
DELEGACIA NO ESTADO DE ALAGÔAS

ASSUNTO: LINHA DO PREAMAR MÉDIO DE 1831 DA FOZ DO ANTIGO RIACHO SALGADINHO À AVENIDA SIQUEIRA CAMPOS, EM TRAPICHE DA BARRA.

ESCALA	DATA	PROCESSO	PLANTA
1:1000	2-I-958	Nº	Nº 21

VISTO: Anselmo Botelho-Eng. Chefe

ORGANIZADA: Carlos A.P. de Figueiredo Eng. "L"

DESENHADA: Nilson C. dos Santos Nilson C. dos Santos Dese-Aux. "E"

COPIADA: Nilson C. dos Santos Nilson C. dos Santos Dese-Aux. "E"