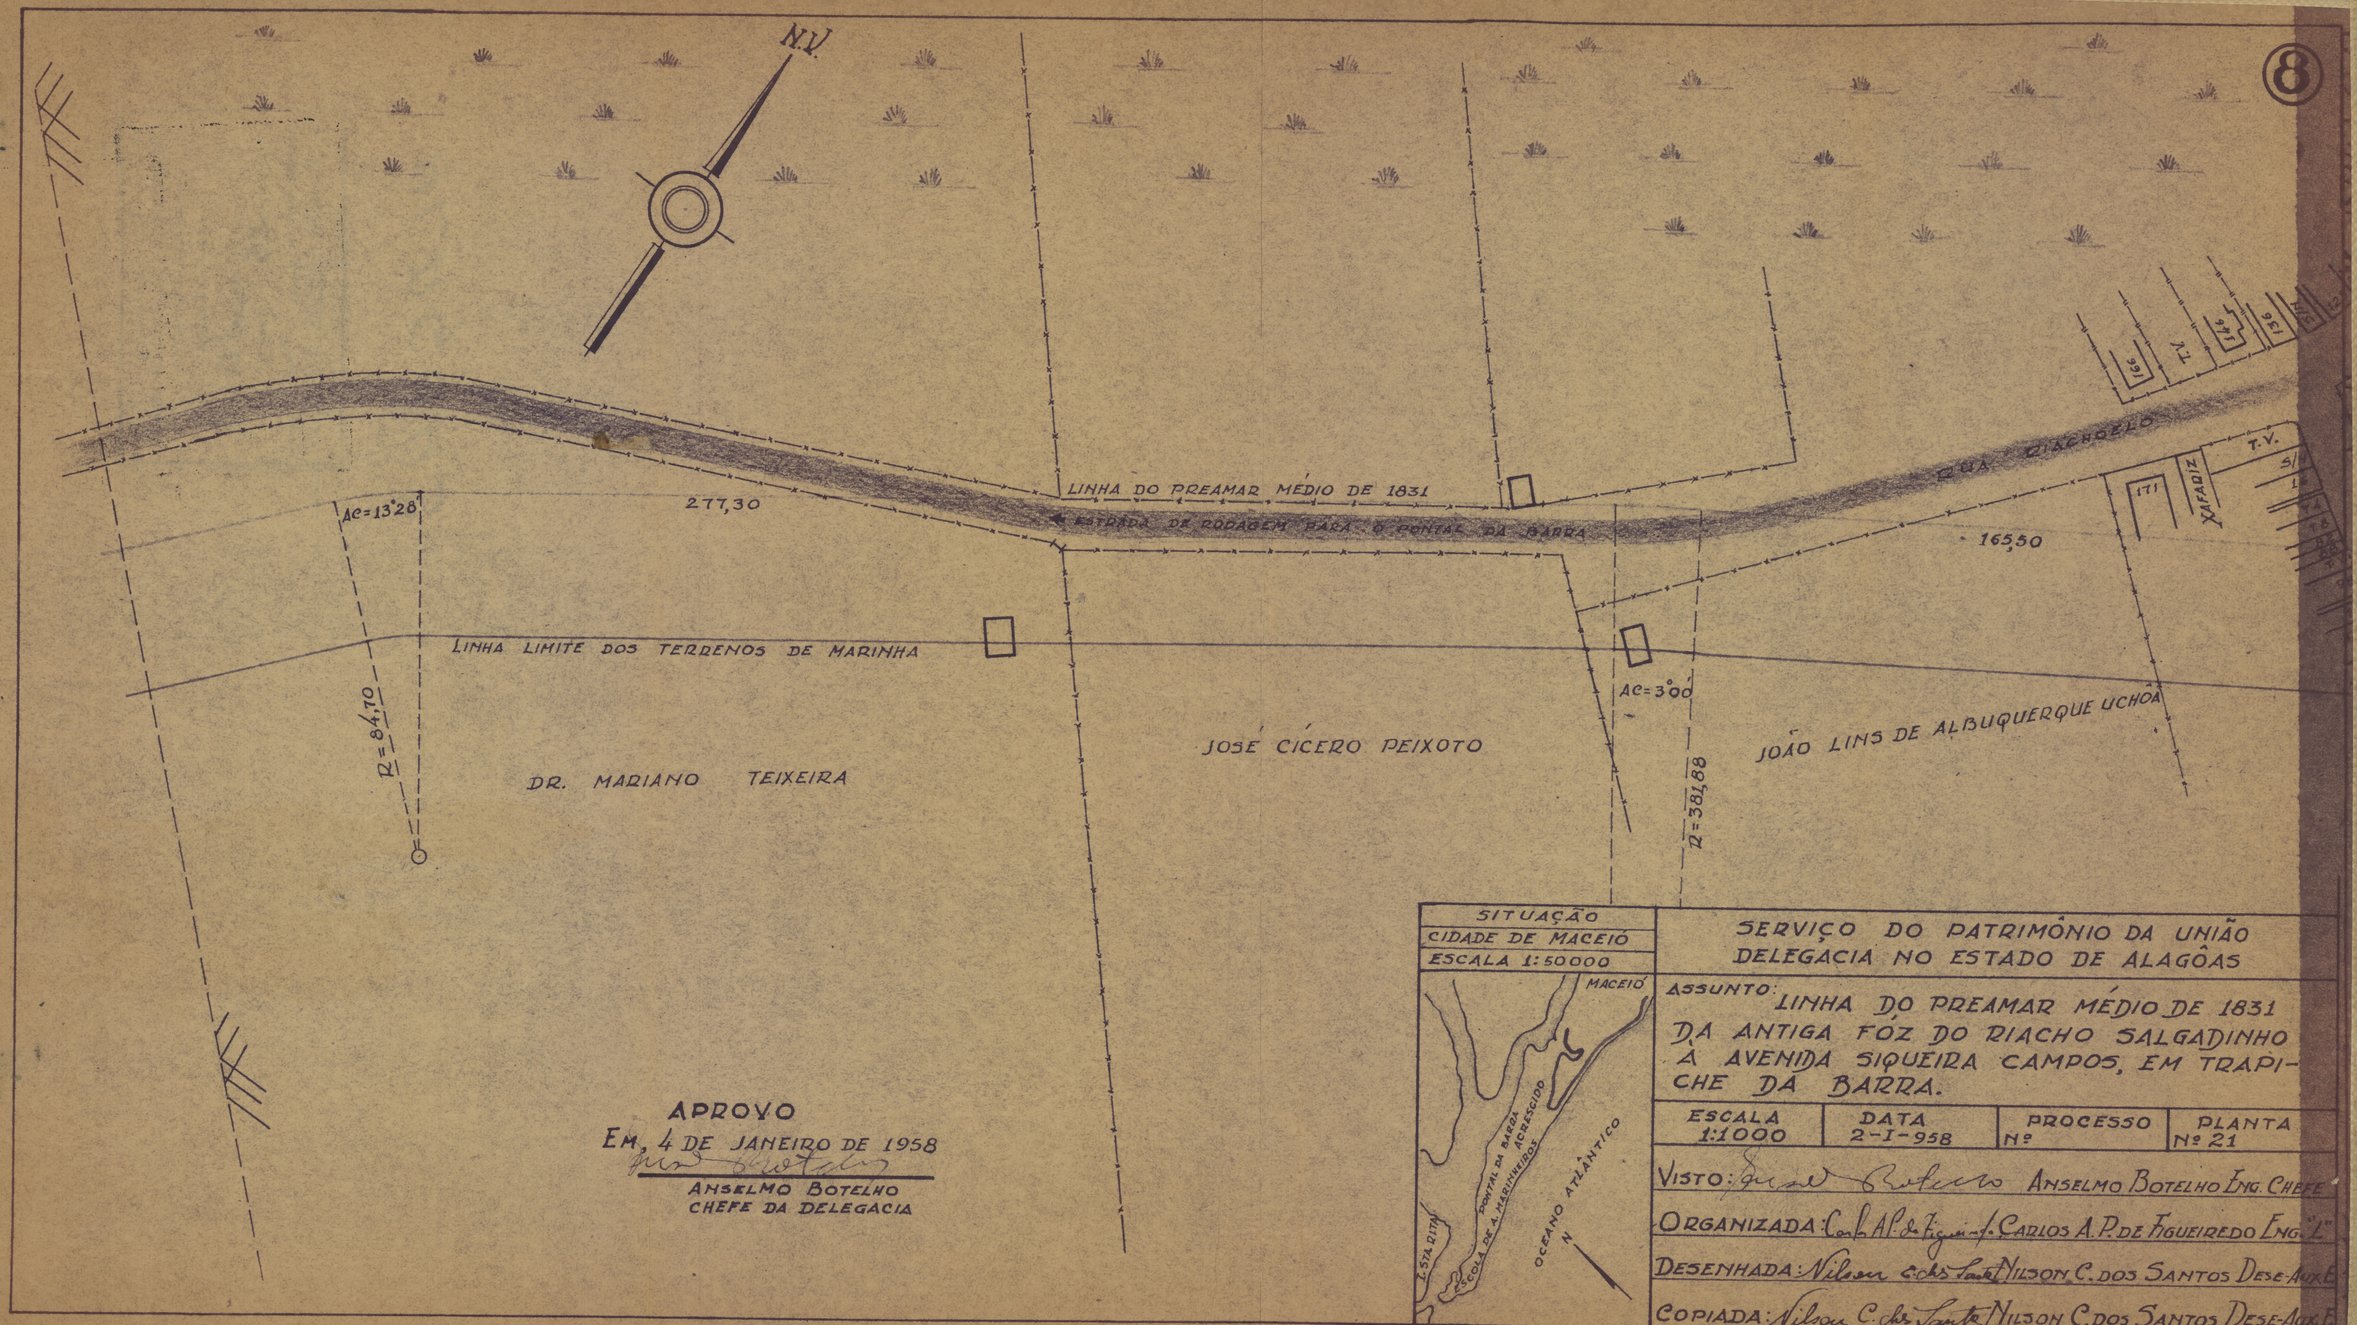


APROVO
EM, 4 DE JANEIRO DE 1958
ANSELMO BOTELHO
CHEFE DA DELEGACIA

SITUAÇÃO
CIDADE DE MACEIÓ
ESCALA 1:50000

SERVIÇO DO PATRIMÔNIO DA UNIÃO
DELEGACIA NO ESTADO DE ALAGÔAS

ASSUNTO: LINHA DO PREAMAR MÉDIO DE 1831 DA ANTIGA FOZ DO RIACHO SALGADINHO À AVENIDA SIQUEIRA CAMPOS, EM TRAPICHE DA BARRA.

ESCALA	DATA	PROCESSO	PLANTA
1:1000	2-I-958	Nº	Nº 21

VISTO: ANSELMO BOTELHO ENG. CHEFE
ORGANIZADA: Cont. A. P. de Figueiredo - J. CARLOS A. P. DE FIGUEIREDO ENG.º "L"
DESENHADA: Nilson C. dos Santos - NILSON C. DOS SANTOS DESE-AUX E
COPIADA: Nilson C. dos Santos - NILSON C. DOS SANTOS DESE-AUX E