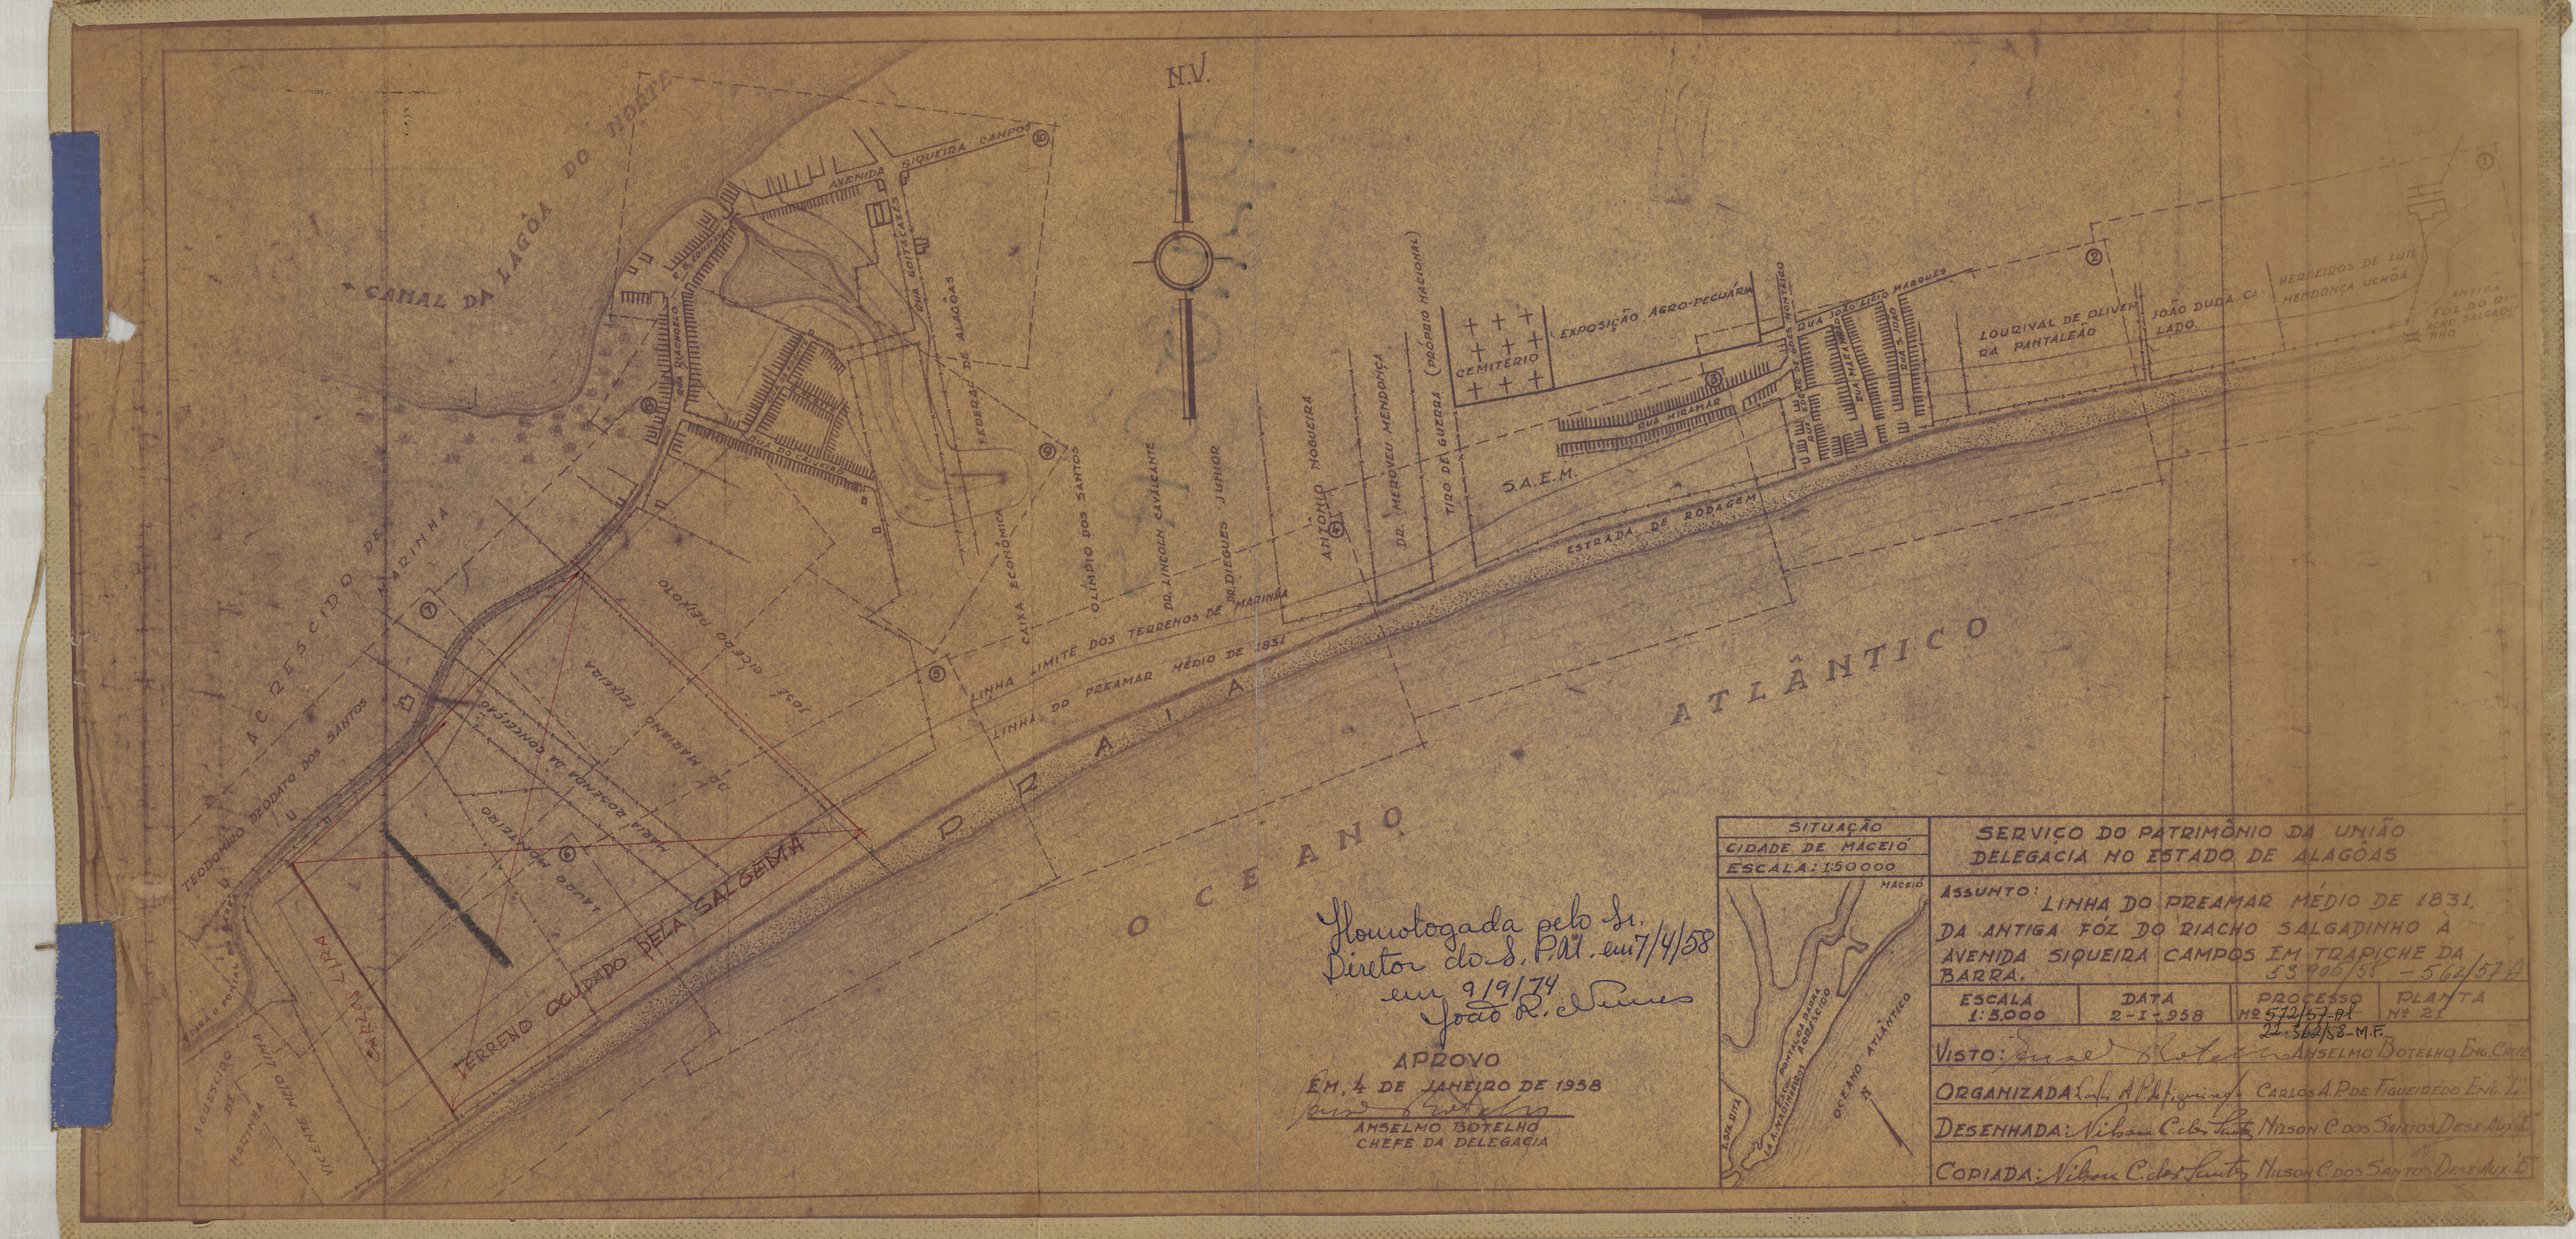


Homologada pelo Sr. Diretor do S. P. U. em 7/4/58
em 9/9/74
João R. Nunes

APROVO
EM, 4 DE JANEIRO DE 1938
ANSELMO BOTELHO
CHEFE DA DELEGACIA

SERVIÇO DO PATRIMÔNIO DA UNIÃO
DELEGACIA NO ESTADO DE ALAGÔAS

ASSUNTO: LINHA DO PREAMAR MÉDIO DE 1831, DA ANTIGA FÓZ DO RIACHO SALGADINHO À AVENIDA SIQUEIRA CAMPOS EM TRAPICHE DA BARRA. 53 900/58 – 562/57

ESCALA	DATA	PROCESSO	PLANTA
1:5.000	2-I-958	Nº 572/57-01 22.364/58-M.F.	Nº 21

VISTO: Anselmo Botelho Anselmo Botelho Eng. Chefe
ORGANIZADA: Carlos A. P. de Figueiredo Carlos A. P. de Figueiredo Eng. 2º
DESENHADA: Nilson C. dos Santos Nilson C. dos Santos Desenhista
COPIADA: Nilson C. dos Santos Nilson C. dos Santos Desenhista