

SPU/RJ MAP. 23 GAV. 02 REG. 6081

23a

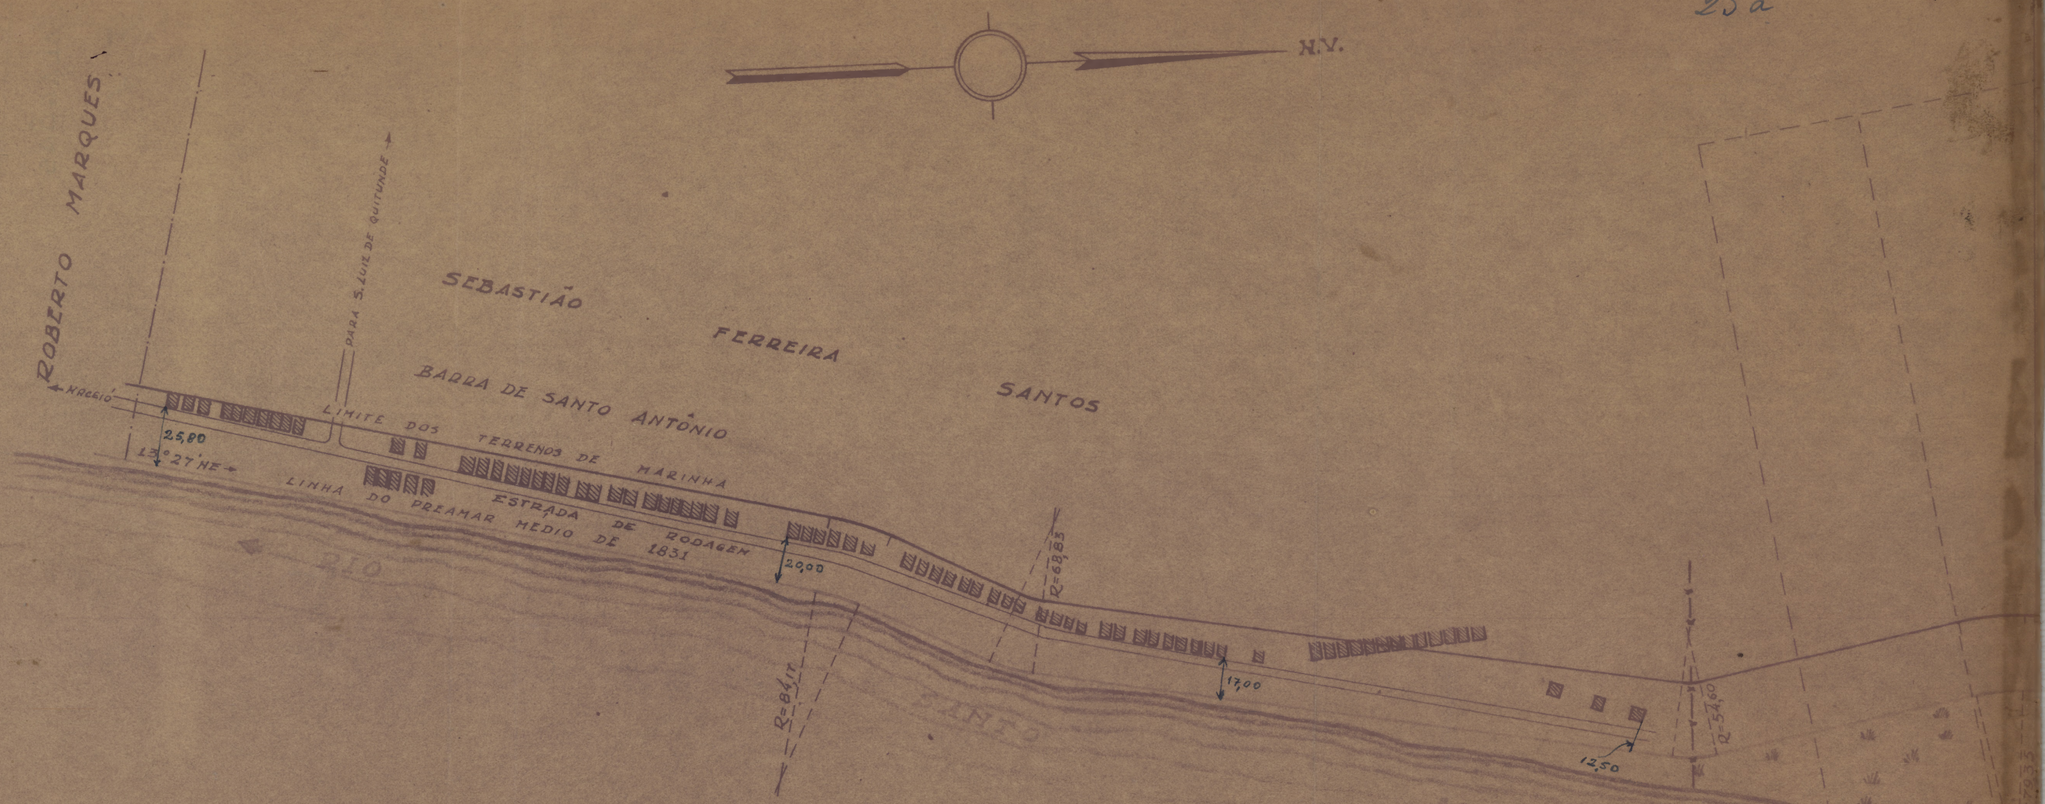

APROVO
EM 29 DE AGOSTO DE 1955
Paulo Moreira de Souza
PAULO MOREIRA DE SOUZA
CHEFE DA DELEGACIA

SITUAÇÃO
ESCALA: 1:250000

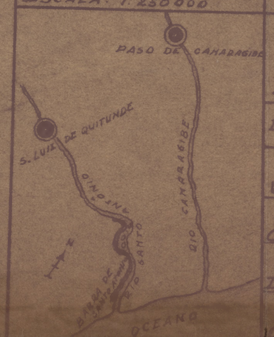

SERVIÇO DO PATRIMÔNIO DA UNIÃO
DELEGACIA NO ESTADO DE ALAGÔAS

ASSUNTO:
LINHA DO PREAMAR MÉDIO DE 1831, SITUADA À MARGEM DIREITA DO RIO SANTO ANTÔNIO.

ESCALA: 1:2000	DATA 27-8-955	PROCESSO Nº 214-53	PLANTA Nº 2

VISTO: Paulo Moreira de Souza - PAULO MOREIRA DE SOUZA - ENG. CHEFE
ORGANIZADA: Carlos A. P. de Figueiredo - CARLOS A. P. DE FIGUEIREDO - ENG. R. INT.
DESENHADA: Nilson C. dos Santos - NILSON C. DOS SANTOS - DESE. AUX. E. INT.