


Homologada pelo Snr. Diretor do S.P.U. em 13/9/57 ao processo Nº 235 790/57.

José Q. de Menezes Jr.

APROVO
EM, 23 DE MARÇO DE 1957
ANSELMO BOTELHO
CHEFE DA DELEGACIA

SITUAÇÃO
CIDADE DE MACEIÓ
ESCALA: 1:20 000

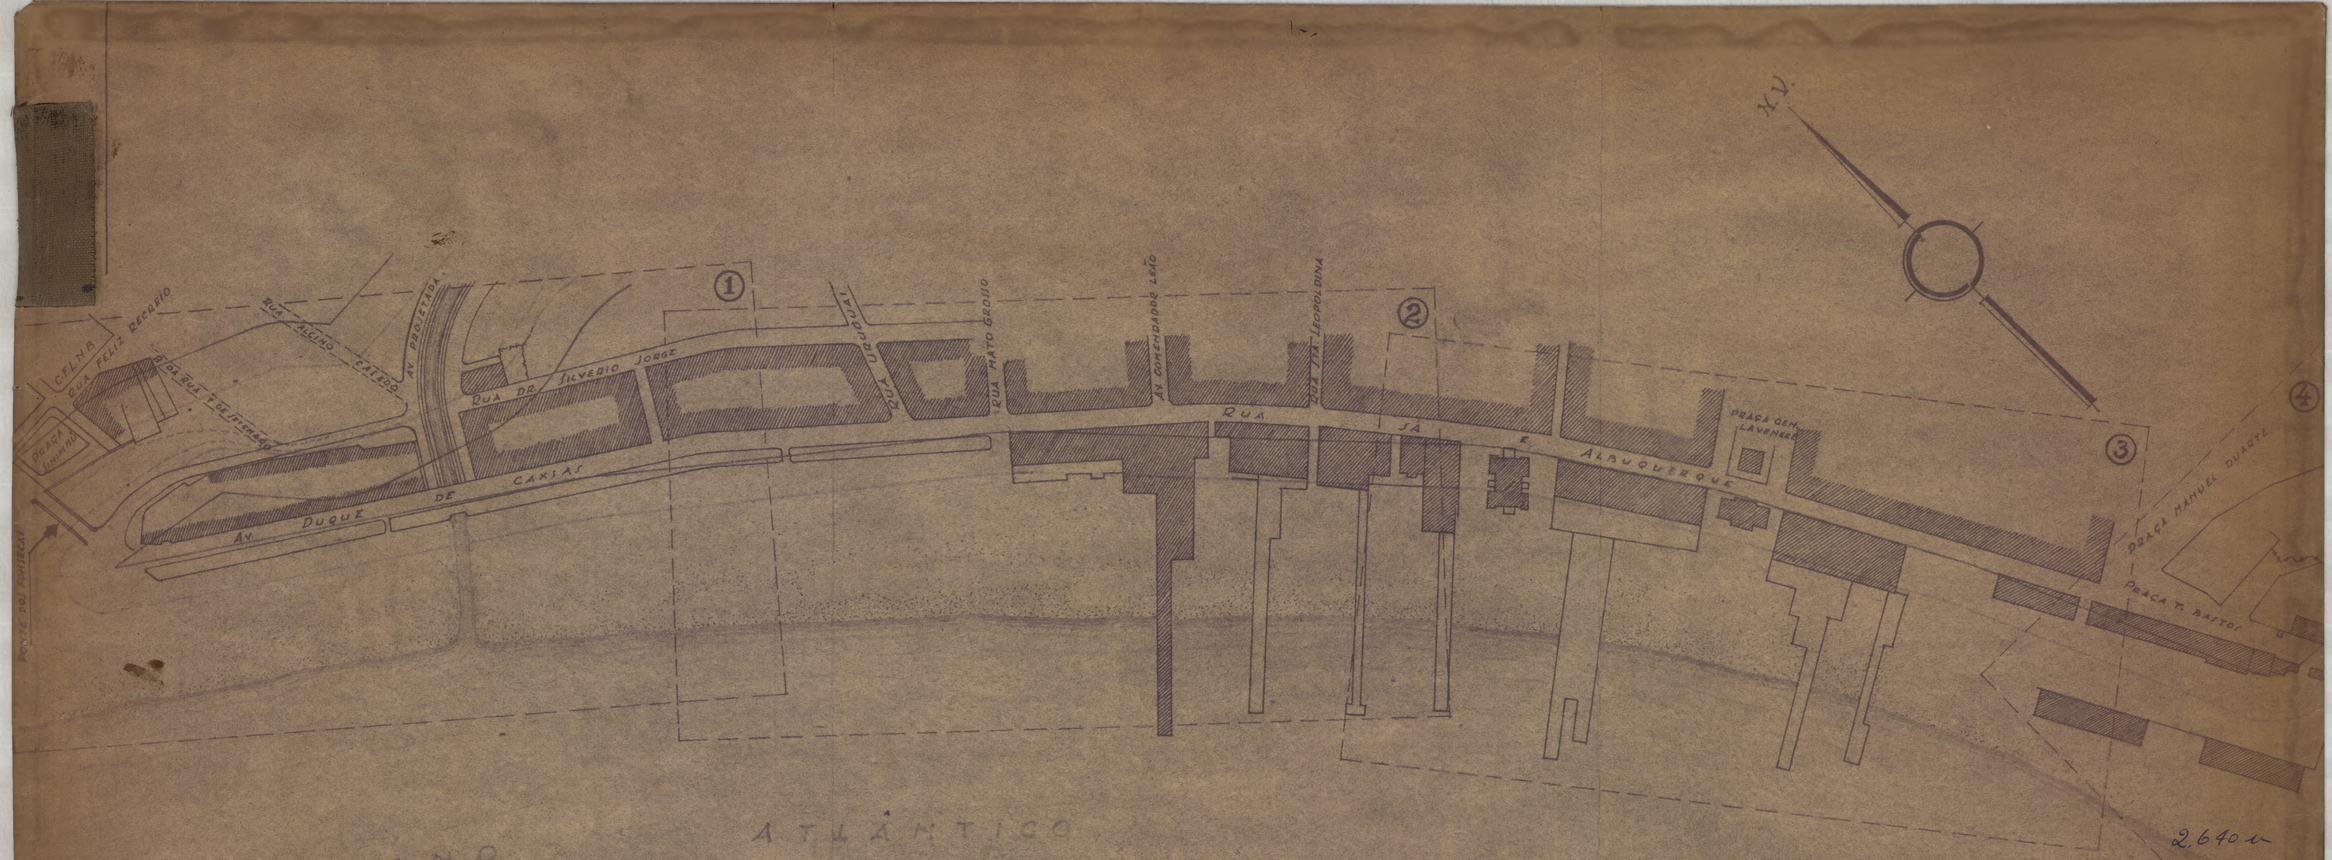

SERVIÇO DO PATRIMÔNIO DA UNIÃO
DELEGACIA NO ESTADO DE ALAGÔAS

ASSUNTO: LINHA DO PREAMAR MÉDIO DE 1831 SITUADA ENTRE A PONTE DOS FONSECAS E A CAPITANIA DOS PORTOS (ANTIGA).

ESCALA	DATA	PROCESSO	PLANTA
1:3000	22-III-957	Nº 215-55	Nº 11

VISTO: Anselmo Botelho - Chefe
ORGANIZADA: Carlos A. P. de Figueiredo Eng. Aux. E.
DESENHADA: Nelson Columna dos Santos Des. Aux. E.
COPIADA: Nelson Columna dos Santos Des. Aux. E.