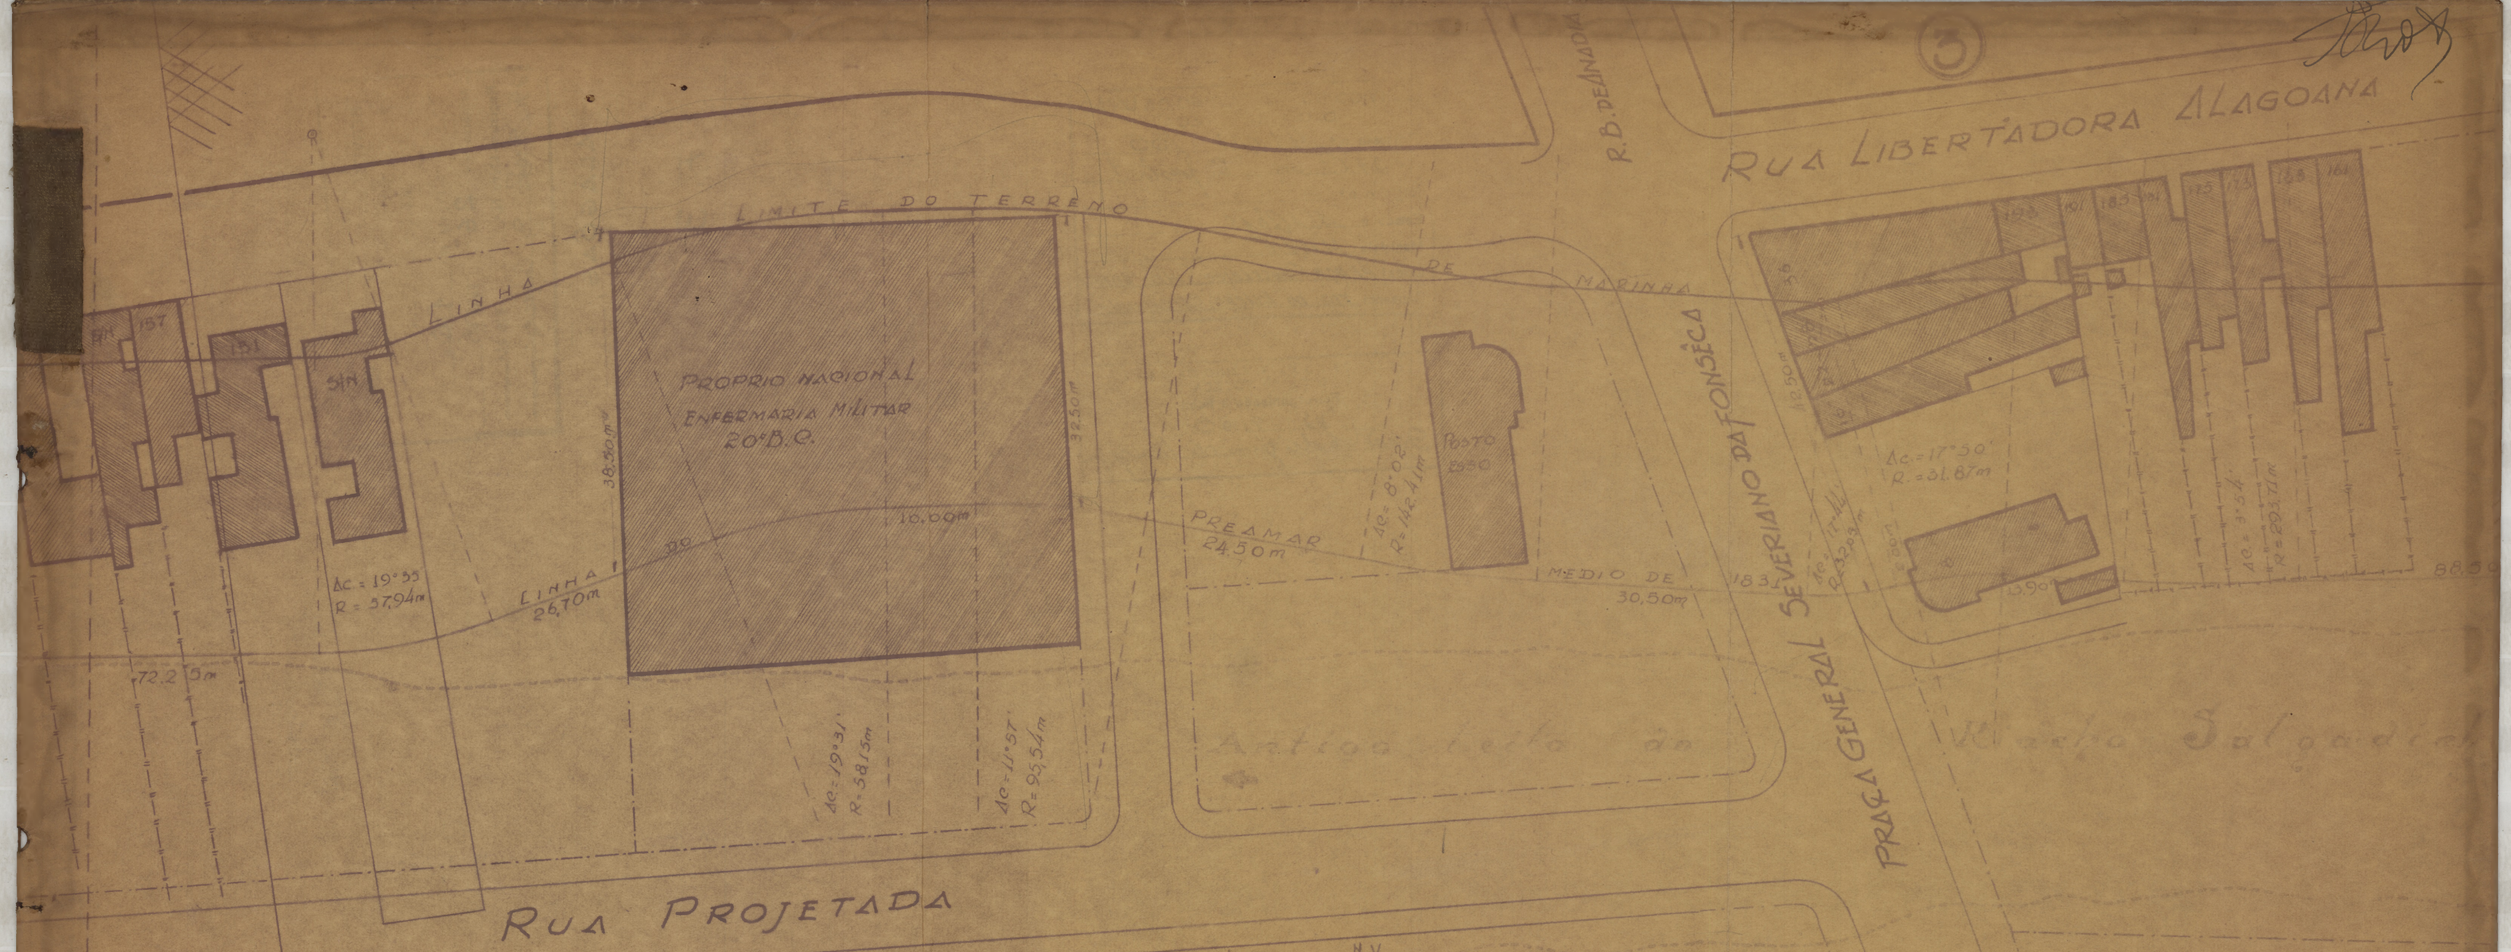


APROVO

EM 23 DE JULHO DE 1955

PAULO MOREIRA DE SOUZA
CHEFE DA DELEGACIA

SITUAÇÃO

ESC. 1:20000

SERVIÇO DO PATRIMÔNIO DA UNIÃO

DELEGACIA NO ESTADO DE ALAGOAS

ASSUNTO

LINHA DO PREAMAR MÉDIO DE 1831
MACEIÓ

ESCALA	DATA	PROCESSO	PLANTA
1:500	22-7-1955	Nº 944/54	Nº 1

VISTO Paulo Moreira de Souza - Chefe

ORGANISADA pelo Capitão Anselmo Botelho - Eng. da 1ª C. P. N. R.

LEVANTADA PELO Capitão Anselmo Botelho - Eng. da 1ª C. P. N. R.

DESENHADA por Sebastião José Bittencourt Pereira - 2º Sgt. Cart. do 2º